


- ### MERKINTÖJEN SELITYKSET
- Reunakiviliinja
 - Madallettu reunakivi
 - Viisteellisesti asennettu reunakivi
 - Asfaltti, ajorata
 - Asfaltti, jkpp/ tonttiliittymä
 - Kivituhka
 - Niitty
 - Kenttäkiveys
 - Nyk. hulevesiviemäri, tarkastuskaivo ja hulevesikaivo
 - Suunniteltu hulevesiviemäri, tarkastuskaivo ja hulevesikaivo
 - Suunniteltu rumpu
 - Nykyinen avo-oja
 - Suunniteltu avo-oja
 - Poistettava lehtipuu
 - Istutettava lehtipuu
 - Tontin nurkkakorko, kadun keskiliinjan korkeus

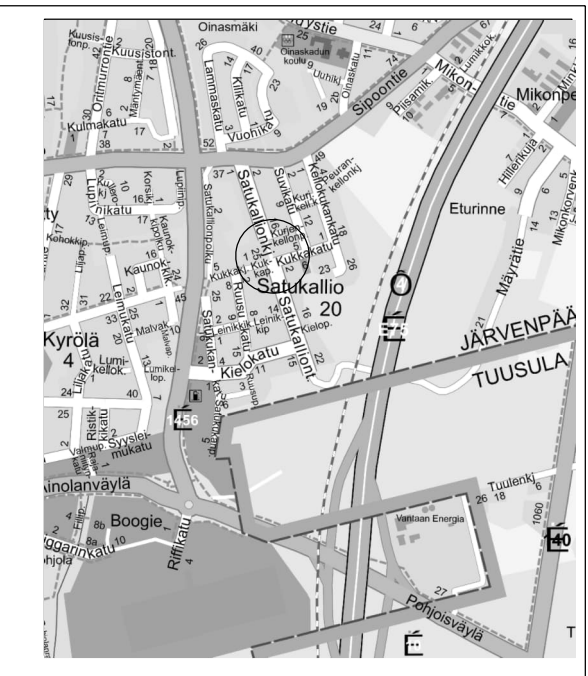

A Siirretty jakokaappia, sekä lisätty Elisan kaapelivaruus plv 95-110		29.11.2024	I. Hult
JÄRVENPÄÄN KAUPUNKI KAUPUNKITEKNIikka SUUNNITTELUPALVELUT Sibeliuksenkatu 8 04400 Järvenpää puh. (09) 27191		PAIVÄYS	PIIRT.
SUUNN.		MITTAKAAVA 1:500, 1:100	
TARK.		PIIRUSTUKSEN N:O 6030-220-4	
HYV.		LITTYNY PIIR.N:O	
SATUKALLIONKUJA PP, KUKKAKATU välillä Satukallionkuja - Suvikatu, KUKKAPOLKU KATUSUUNNITELMA ASEMAPIIRUSTUS, TYYPIPOIKKILEIKKAUS		PAIVÄYS 6.11.2024	PIIRT. I. Hult
Korkeustaso N2000, EUREF-FIN-tasokoordinaatisto ETRS-GK25		TARK.	A. Kosonen