


TONTTIEN MUODOSTUMINEN

Kortteli	Tontti	Yht. m ²	Osat m ²	Kiinteistötunnus
1143	12	3434		186-11-1143-10
1143	13	3309	728 2581	186-11-1143-10 186-11-1143-11

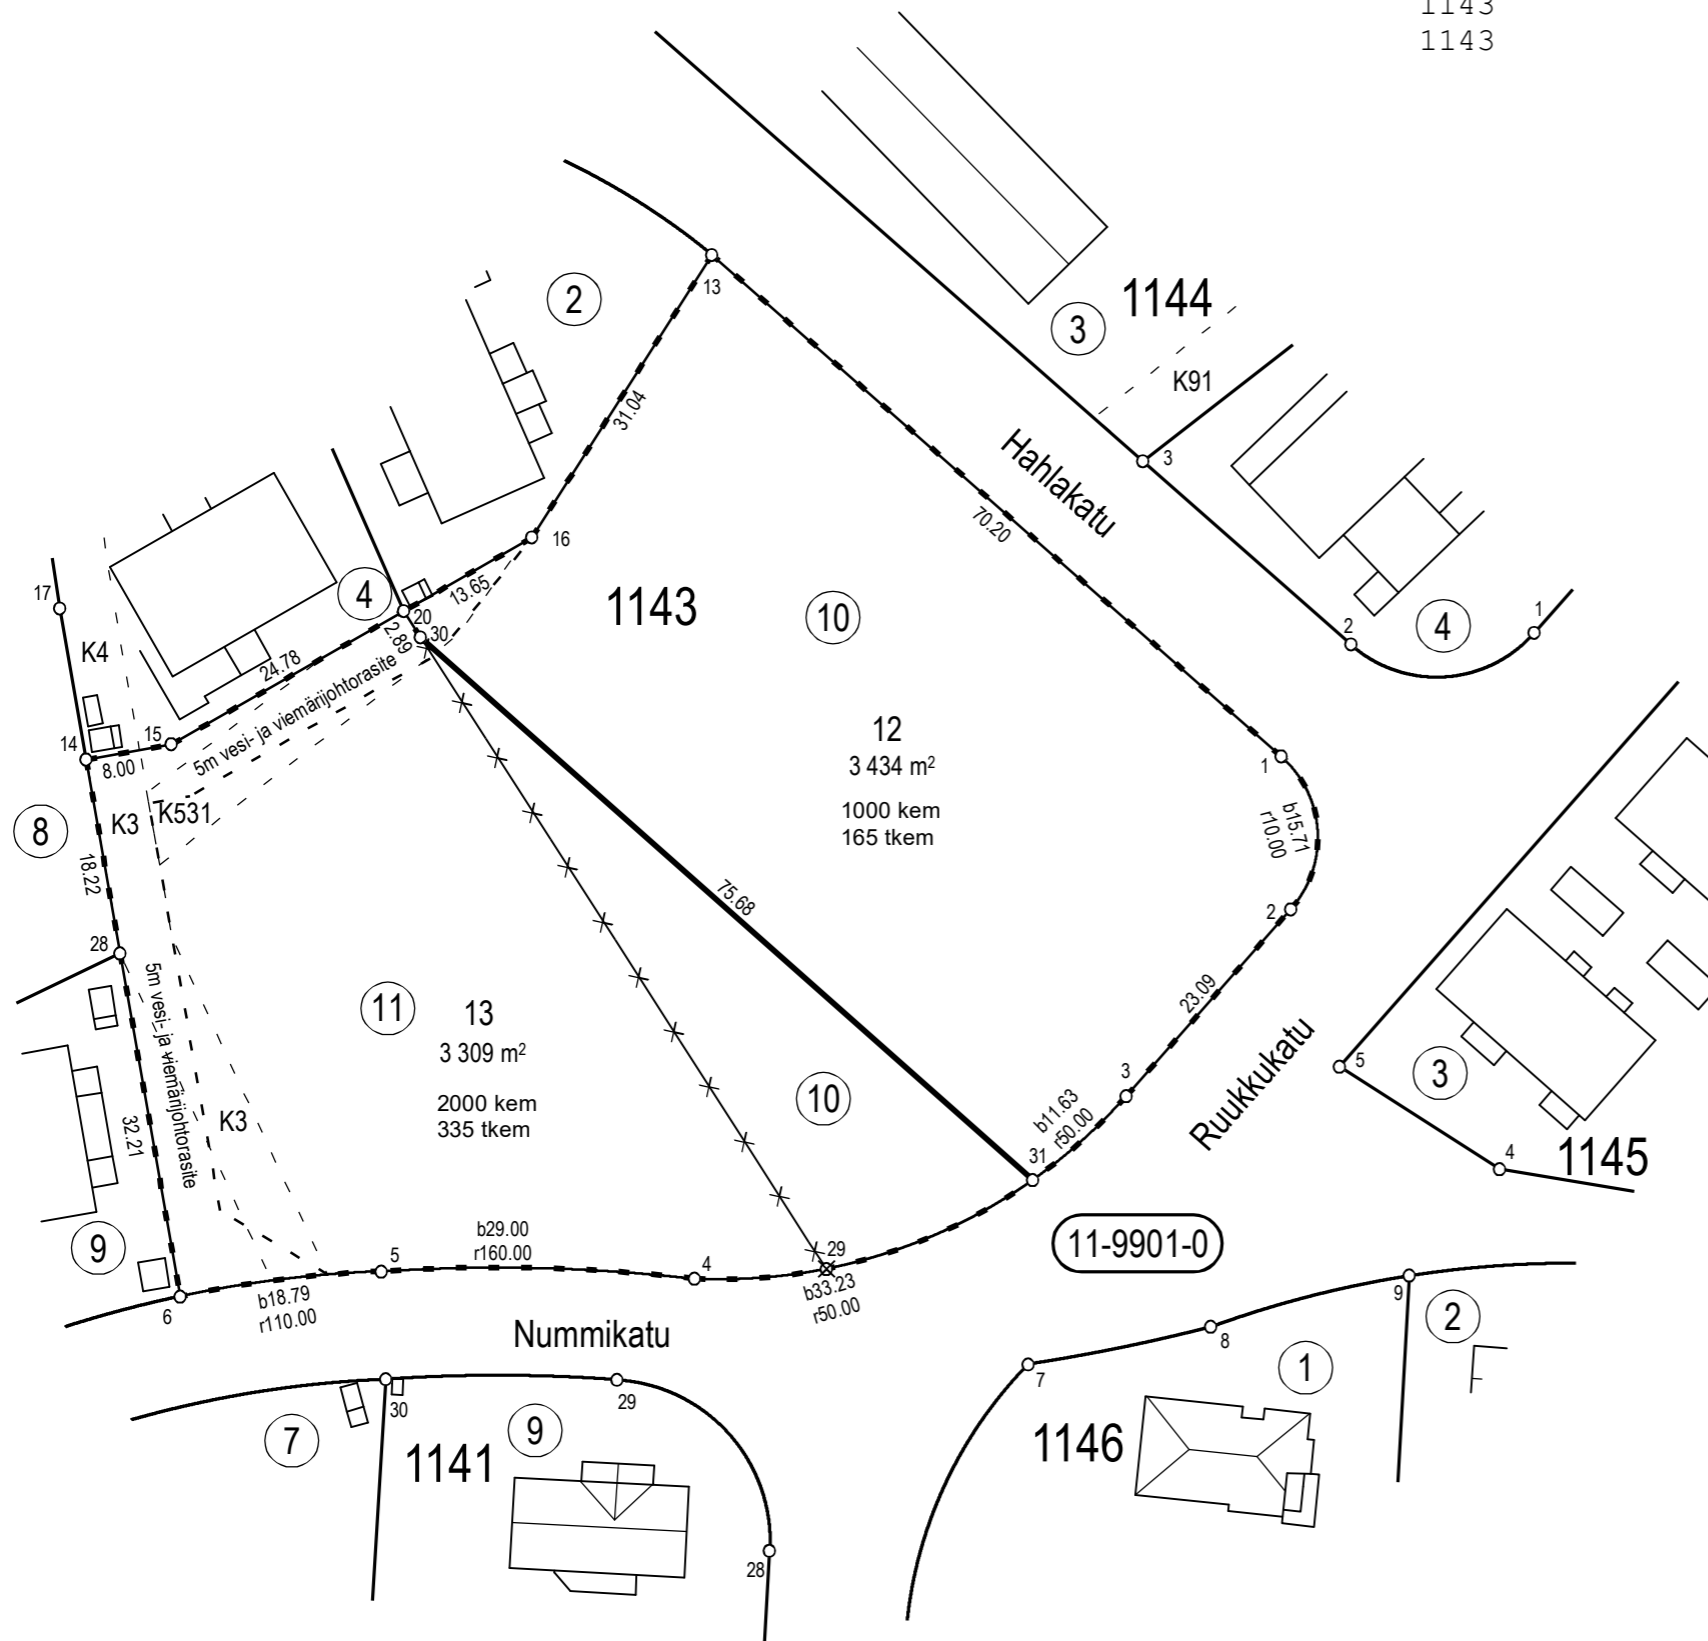

Koordinaattiluettelo (ETRS-GK25)		
N:o	P	I
1	6710676,390	25505101,538
2	6710662,276	25505102,430
3	6710644,952	25505087,165
4	6710628,066	25505047,223
5	6710628,746	25505018,272
6	6710626,428	25504999,653
13	6710722,800	25505048,866
14	6710676,101	25504990,967
15	6710677,479	25504998,848
16	6710696,627	25505032,175
20	6710689,826	25505020,338
28	6710658,157	25504994,105
30	6710687,396	25505021,900
31	6710637,197	25505078,539

TONTTIJAON MUUTOS		JÄRVENPÄÄ 1:700	
ASEMAKAAVA 11/7 ON HYVÄKSYTTY 2.12.1993		KAUPUNGINOSA 11. NUMMENKYLÄ	
EDELLINEN TONTTIJAKO 1143/10,11 ON HYVÄKSYTTY 17.6.2021		KORTTELI	1143
		TONTIT	12,13
		KARTTA N:o	48/2022
TONTTIJAON MUUTOKSEN LAATI 29.12.2022		HYVÄKSYTTY	
MAANMITTAUSINSINÖÖRI ANTTI KIVIKKO		MAANMITTAUSINSINÖÖRI	