


TONTTIEN MUODOSTUMINEN

Kortteli	Tontti	m2	Kiinteistötunnus
331	28	605	186-3-331-22
331	29	1583	186-3-331-22

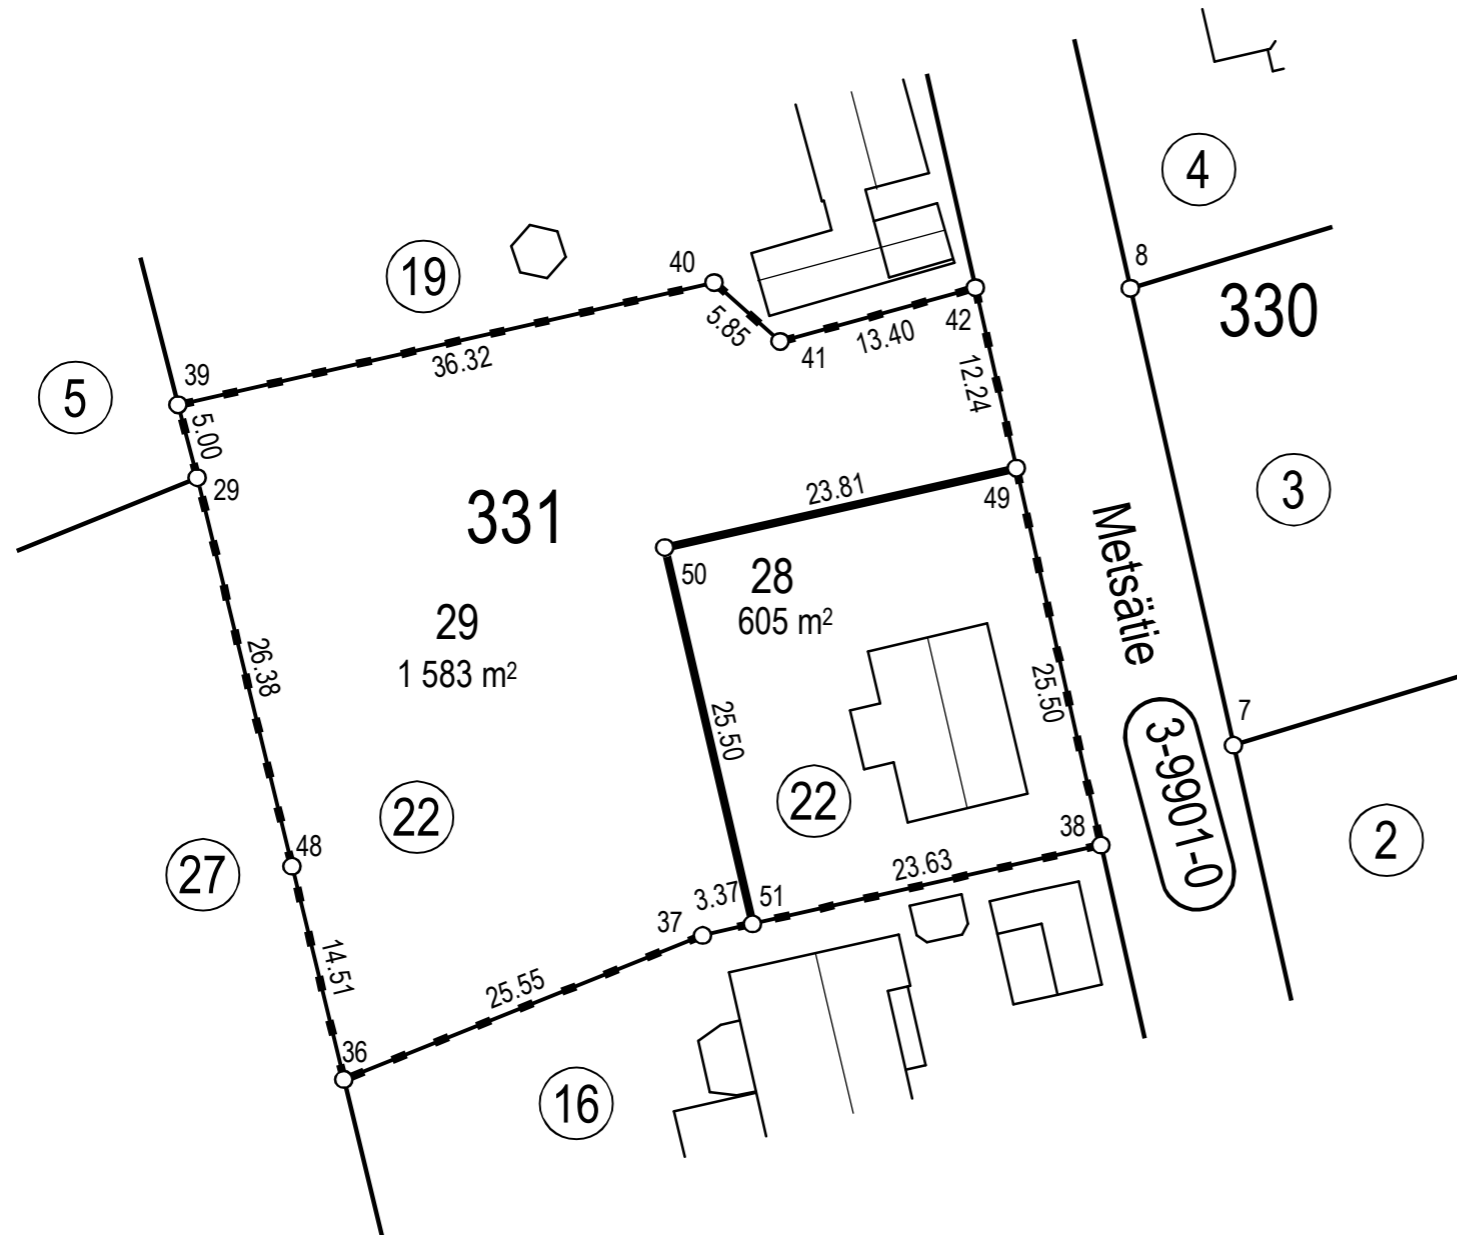

Koordinaattiluettelo (ETRS-GK25)		
N:o	P	I
29	6708136,216	25503422,365
36	6708096,487	25503432,052
37	6708106,030	25503455,749
38	6708111,976	25503482,086
39	6708141,056	25503421,114
40	6708149,149	25503456,523
41	6708145,228	25503460,858
42	6708148,785	25503473,777
48	6708110,585	25503428,615
49	6708136,849	25503476,471
50	6708131,605	25503453,242
51	6708106,773	25503459,039

TONTTIJAON MUUTOS	JÄRVENPÄÄ 1:500
ASEMAKAAVA 030027 ON HYVÄKSYTTY 25.3.2021	KAUPUNGINOSA 3. SAUNAKALLIO
EDELLINEN TONTTIJAKO 331/22 ON HYVÄKSYTTY 21.11.1988	KORTTELI 331
	TONTIT 28-29
	KARTTA N:o 23/2022
TONTTIJAON MUUTOKSEN LAATI 17.8.2022	HYVÄKSYTTY
MAANMITTAUSINSINÖÖRI VILLE VISTBACKA	MAANMITTAUSINSINÖÖRI