


TONTTIEN MUODOSTUMINEN

Kortteli	Tontti	m ²	Kiinteistötunnus
1441	1	3000	186-401-11-146

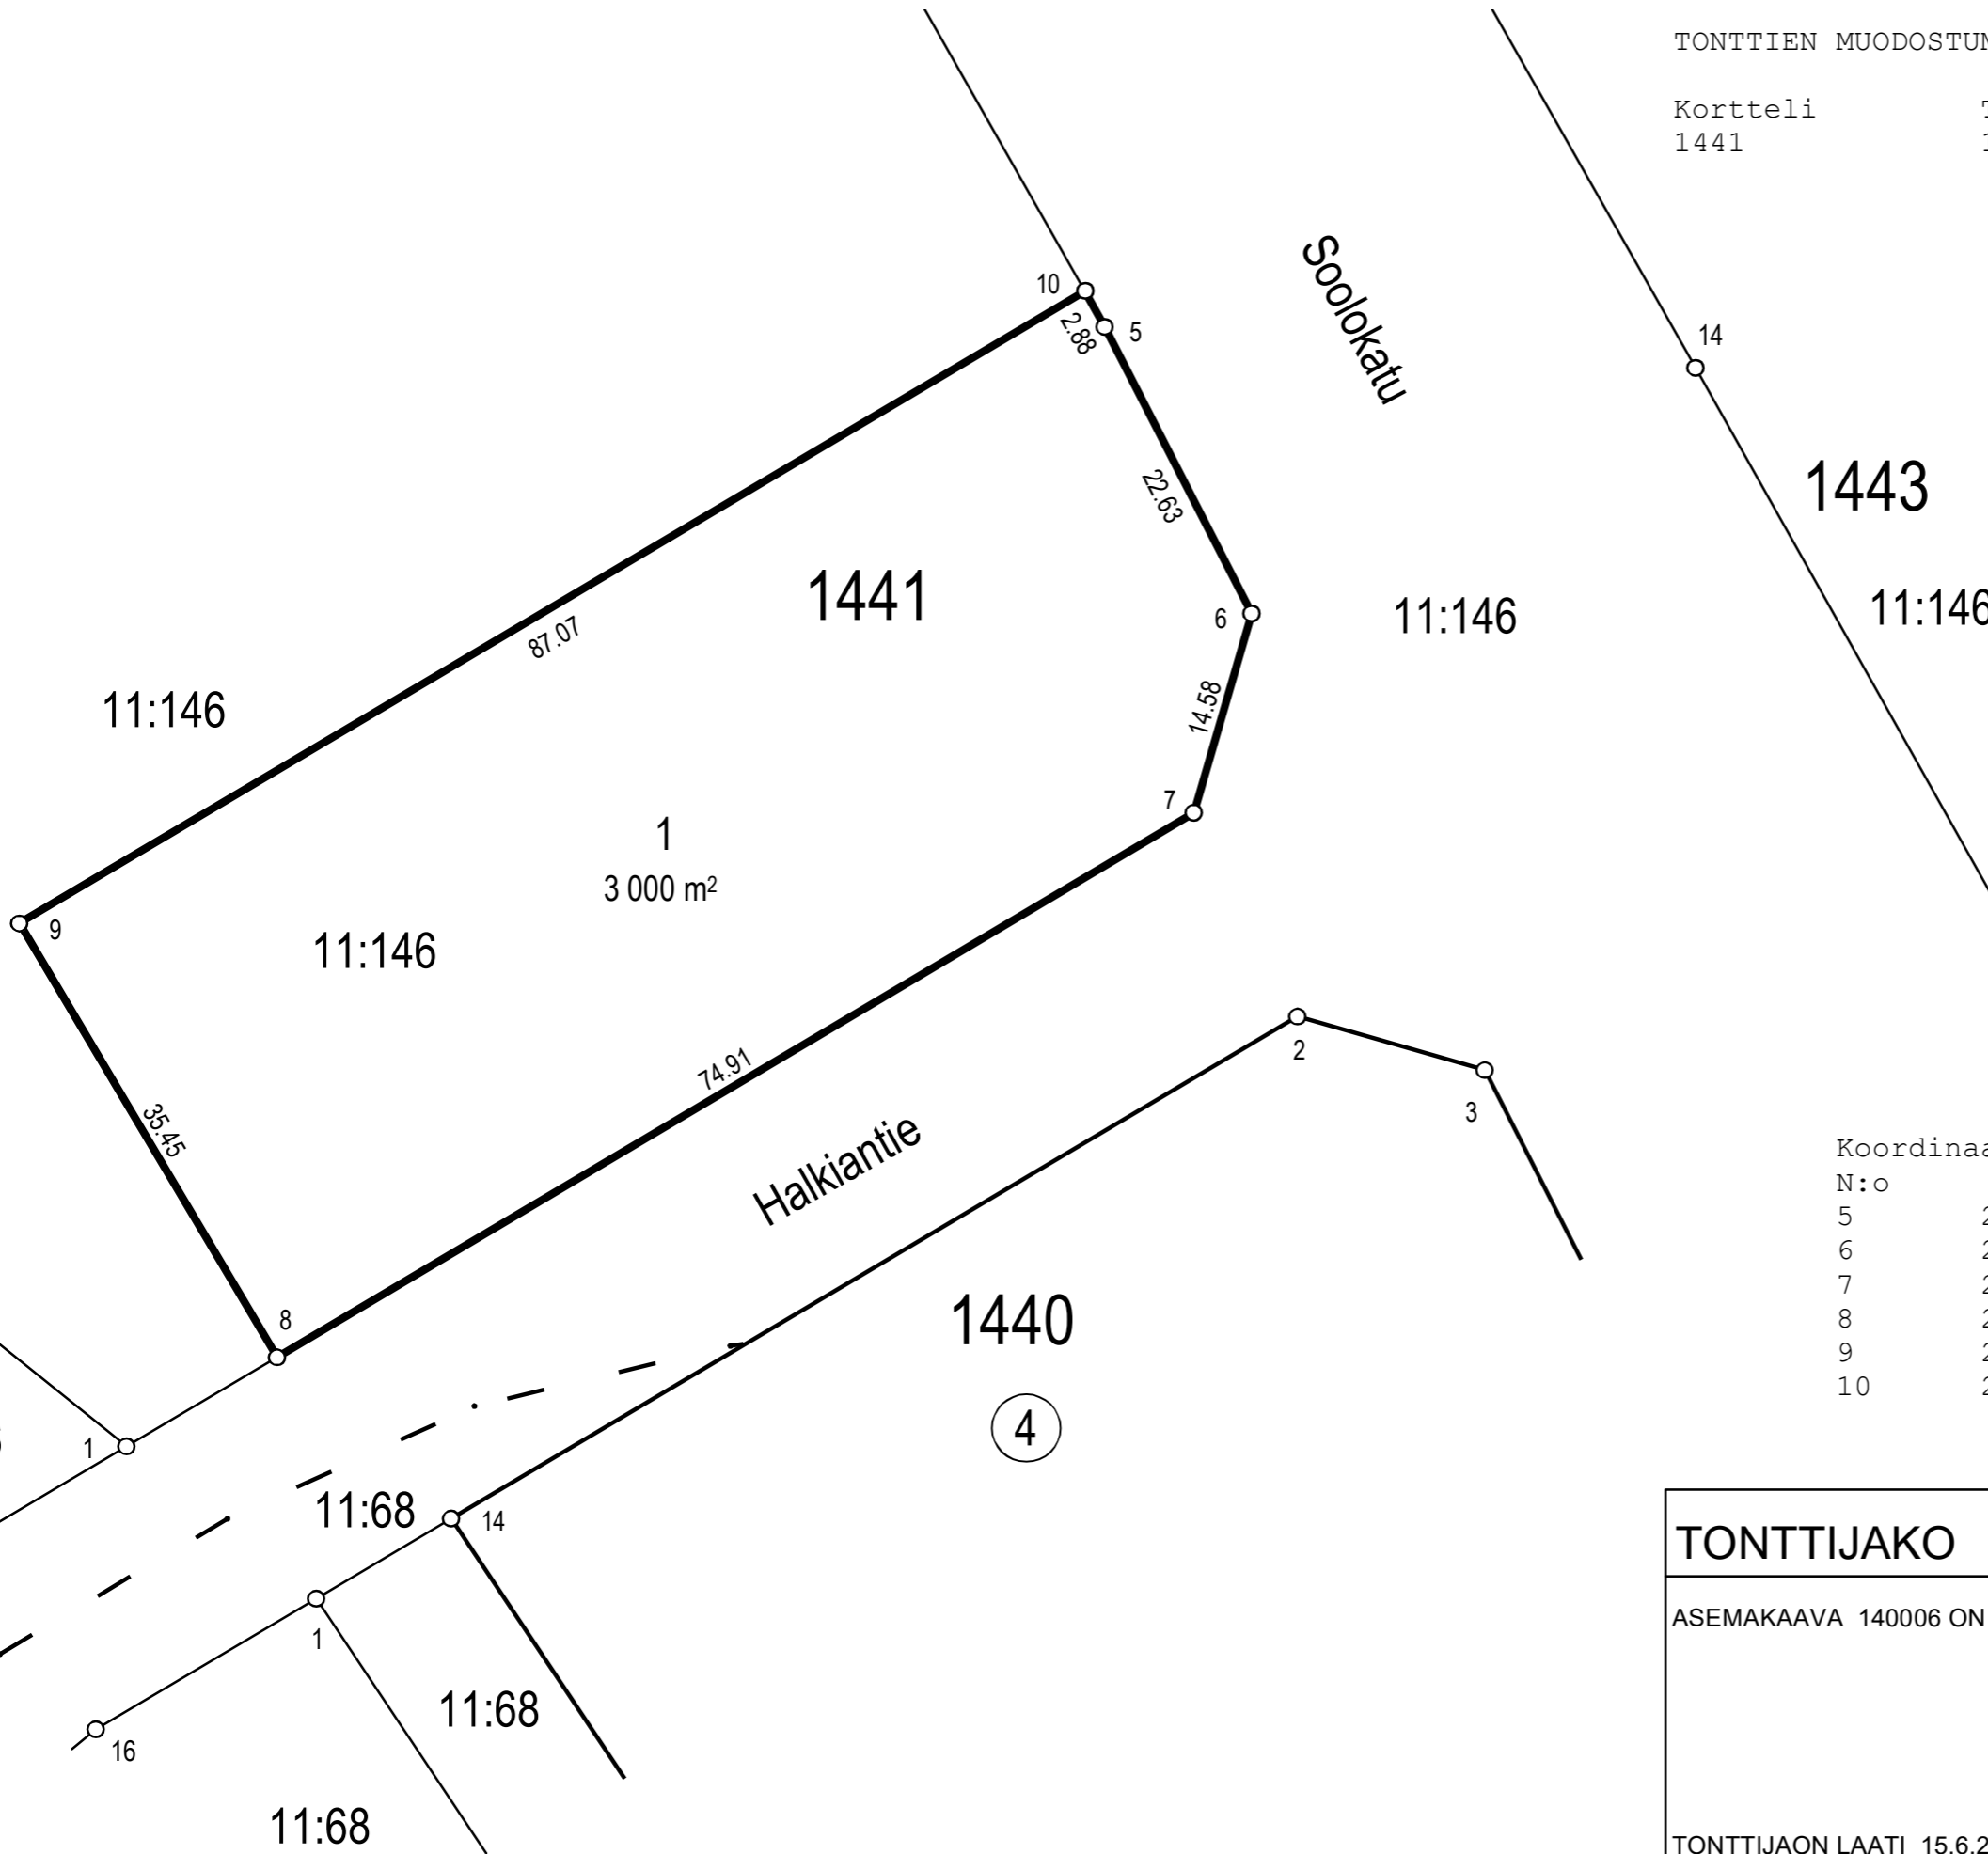

Koordinaattiluettelo		(ETRS GK-25)
N:o	I	P
5	25506686,517	6710310,184
6	25506696,814	6710290,027
7	25506692,764	6710276,018
8	25506628,351	6710237,784
9	25506610,257	6710268,268
10	25506685,131	6710312,710

TONTTIJAKO	JÄRVENPÄÄ 1:500
ASEMAKAAVA 140006 ON HYVÄKSYTTY 26.2.2018	KAUPUNGINOSA 14. PIETILÄ
	KORTTELI 1441
	TONTTI 1
	KARTTA N:o 11/2023
TONTTIJAON LAATI 15.6.2023	HYVÄKSYTTY
MAANMITTAUSINSINÖÖRI VILLE VISTBACKA	MAANMITTAUSINSINÖÖRI