

VESIJOHTO, LAEN KORKEUS, MITAT
 AINE, PAINELUOKKA
 PAALU
 HULEVESIVIAMÄRI, SISÄPOHJAN KORKEUS
 MITAT, AINE, LIITOSTAPA, LUJUUSLUOKKA
 PAALU, KAIVOVÄLI, KALTEVUUS
 JÄTEVESIVIAMÄRI, SISÄPOHJAN KORKEUS,
 MITAT, AINE, LIITOSTAPA, LUJUUSLUOKKA
 PAALU, KAIVOVÄLI, KALTEVUUS
 PUTKIEN PERUSTAMISTAPA
 KAIVANTO
 PÄÄLLYSRAKENNE
 MATKA
 KALTEVUUS / PYÖRISTYSSÄDE

TASAUSVIIVAN KORKEUS


MAANPINNAN KORKEUS

PAALUTUS


KAAREVUUS

SIVUKALTEVUUS


Tyyppipoikkileikkaus plv 5-25 (pl 10) 1:100

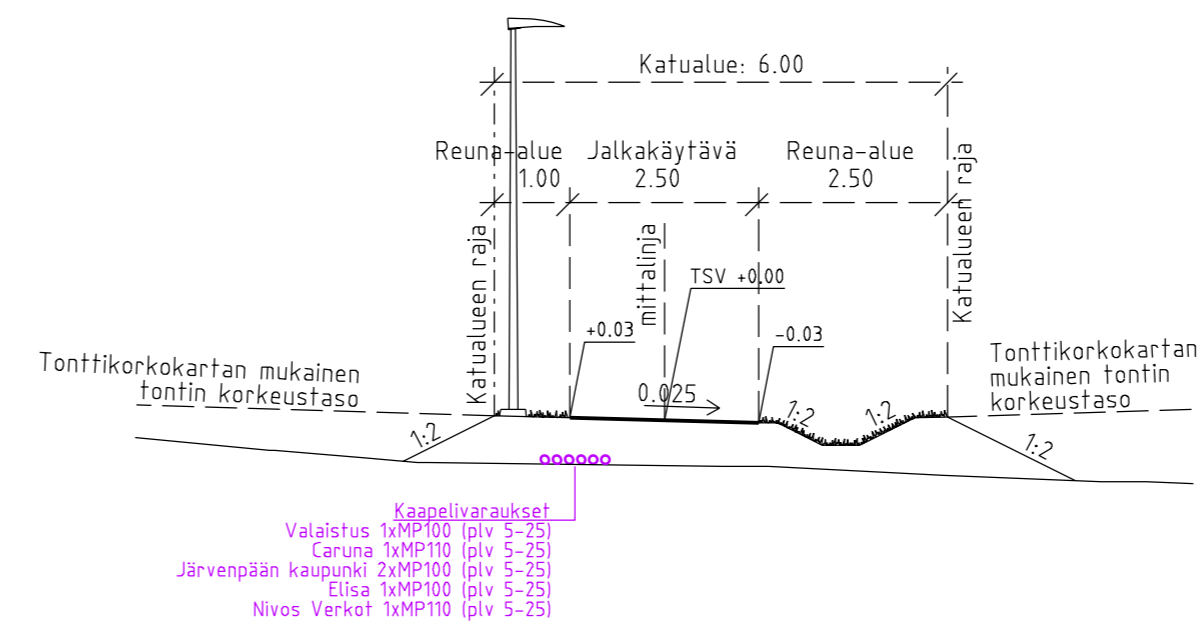

Tyyppipoikkileikkaus plv 25-145 (pl 70) 1:100

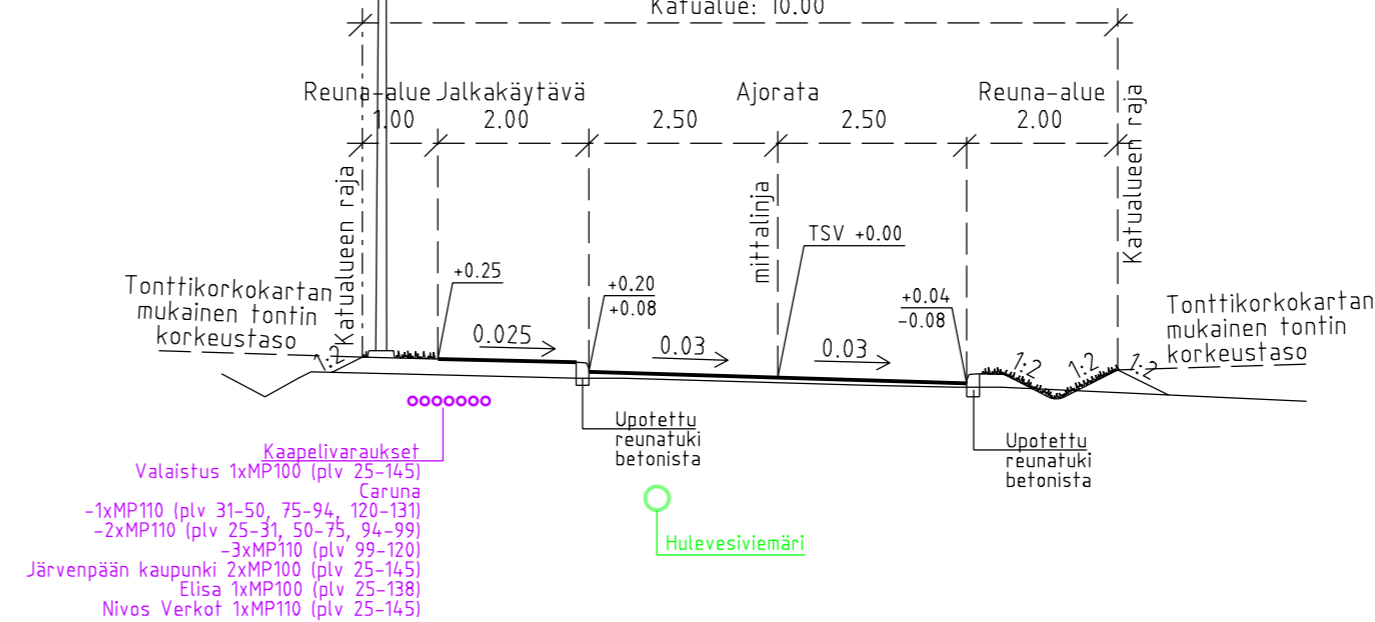

MUUTOS

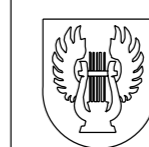

JÄRVENPÄÄN KAUPUNKI

KAUPUNKITEKNIikka
 SUUNNITTELUPALVELUT

Seutulantie 12 04400 Järvenpää puh. (09) 27191

TIKKIKUJA

KATUSUUNNITELMA
 Pituusleikkaus, tyyppipoikkileikkaus

Korkeustaso N2000, EUREF-FIN-tasokoordinaatisto ETRS-GK25

DESTIA
 A COLAS COMPANY

PÄIVÄYS

SUUNN.

TARK.

HYV.

MITTAKAAVA

1:1000/1:100, 1:100

PIIRUSTUKSEN N:O

5960-220-10

LIITTY PIIR.N:O

PÄIVÄYS 10.3.2022

SUUNN. T. Häll

TARK. A. Kosonen

PIIRT.