


TONTTIEN MUODOSTUMINEN

Kortteli	Tontti	Yht. m2	Osat m2	Kiinteistötunnus
2190	7	3297	987 2310	186-402-5-71 186-402-5-72
2190	8	12320		186-402-5-71

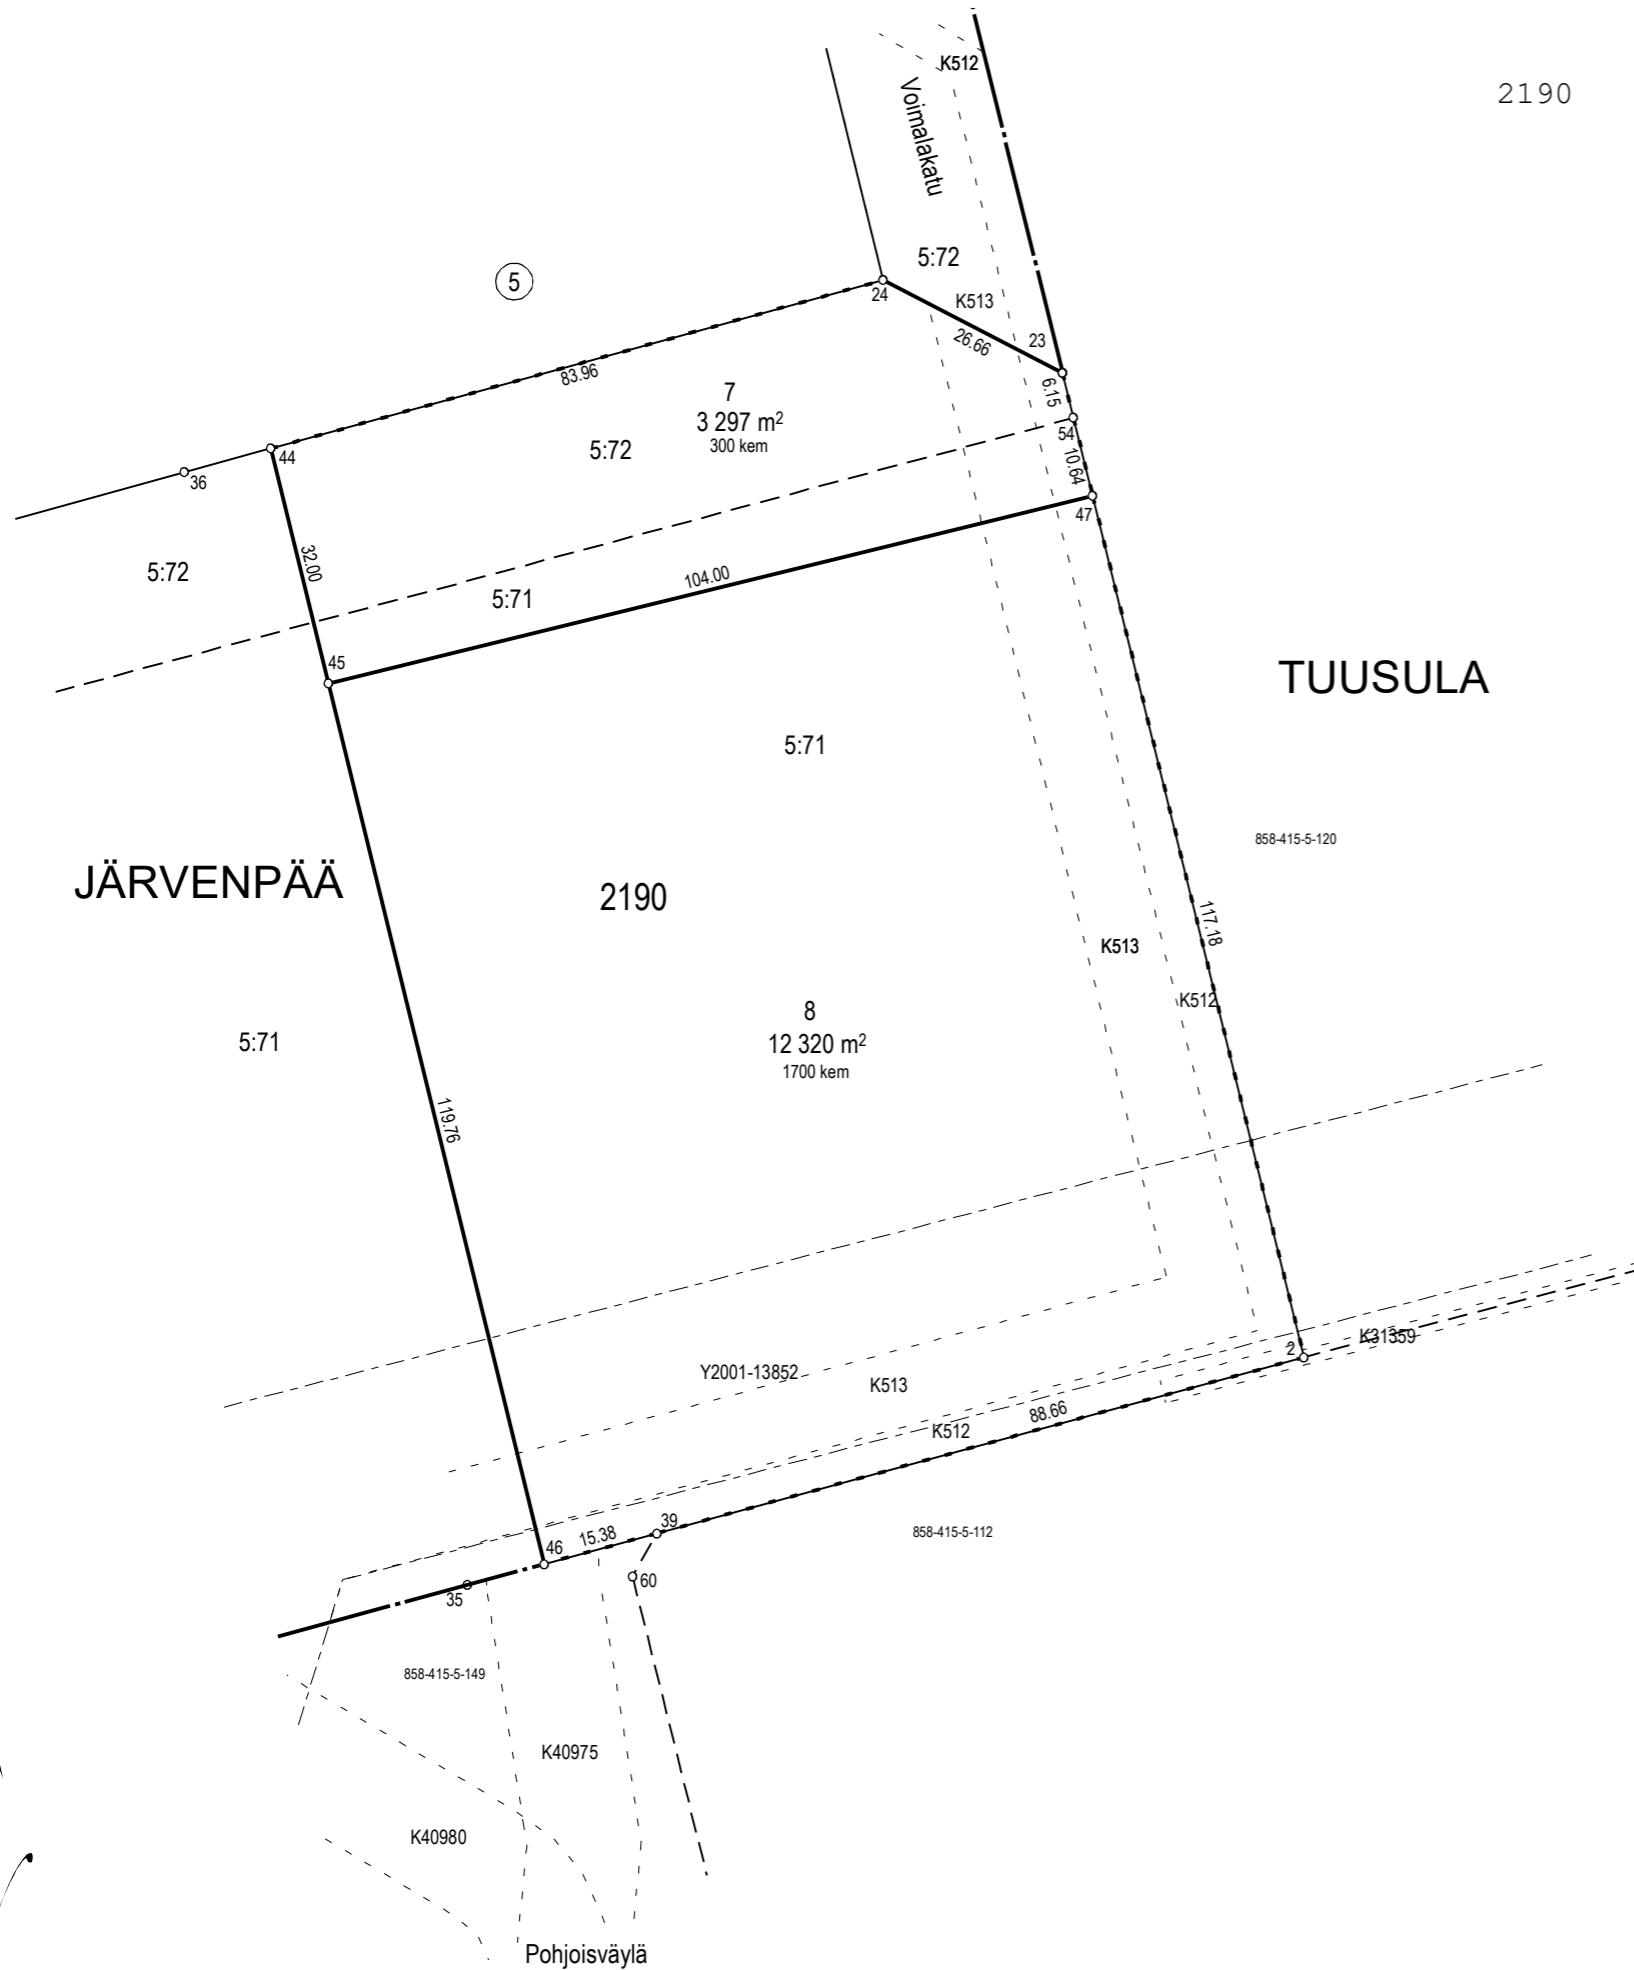

Koordinaattiluettelo (ETRS-GK25)

N:o	P	I
2	6704642,505	25507336,003
23	6704772,604	25507304,055
24	6704784,860	25507280,377
39	6704619,235	25507250,455
44	6704762,576	25507199,428
45	6704731,499	25507207,059
46	6704615,199	25507235,619
47	6704756,301	25507308,058
54	6704766,630	25507305,522

TONTTIJAON MUUTOS	JÄRVENPÄÄ 1:1 000
ASEMAKAAVA 210006 ON HYVÄKSYTTY 20.10.2008	KAUPUNGINOSA 21. RISTINUMMI
EDELLINEN TONTTIJAKO 2190/4-6 ON HYVÄKSYTTY 12.11.2019	KORTTELI 2190
	TONTIT 7-8
	KARTTA N:o 11/2022
TONTTIJAON MUUTOKSEN LAATI 3.3.2022	HYVÄKSYTTY
MAANMITTAUSINSINÖÖRI VILLE VISTBACKA	MAANMITTAUSINSINÖÖRI