



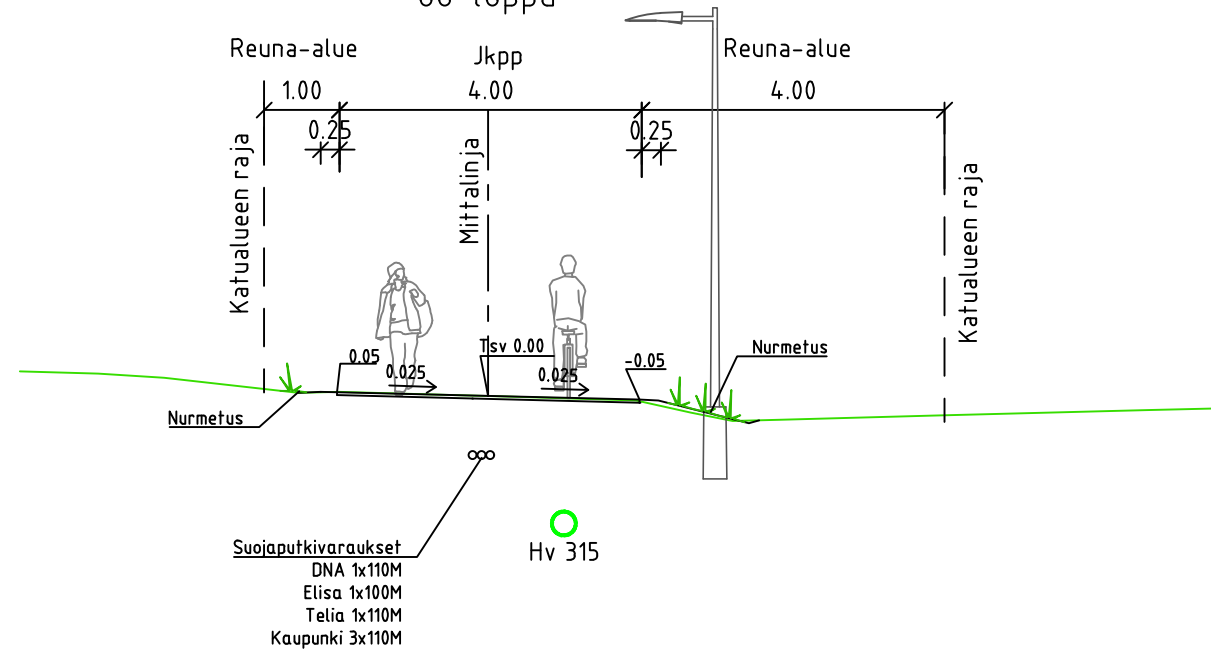

KISAPOLKU plv
66-loppu

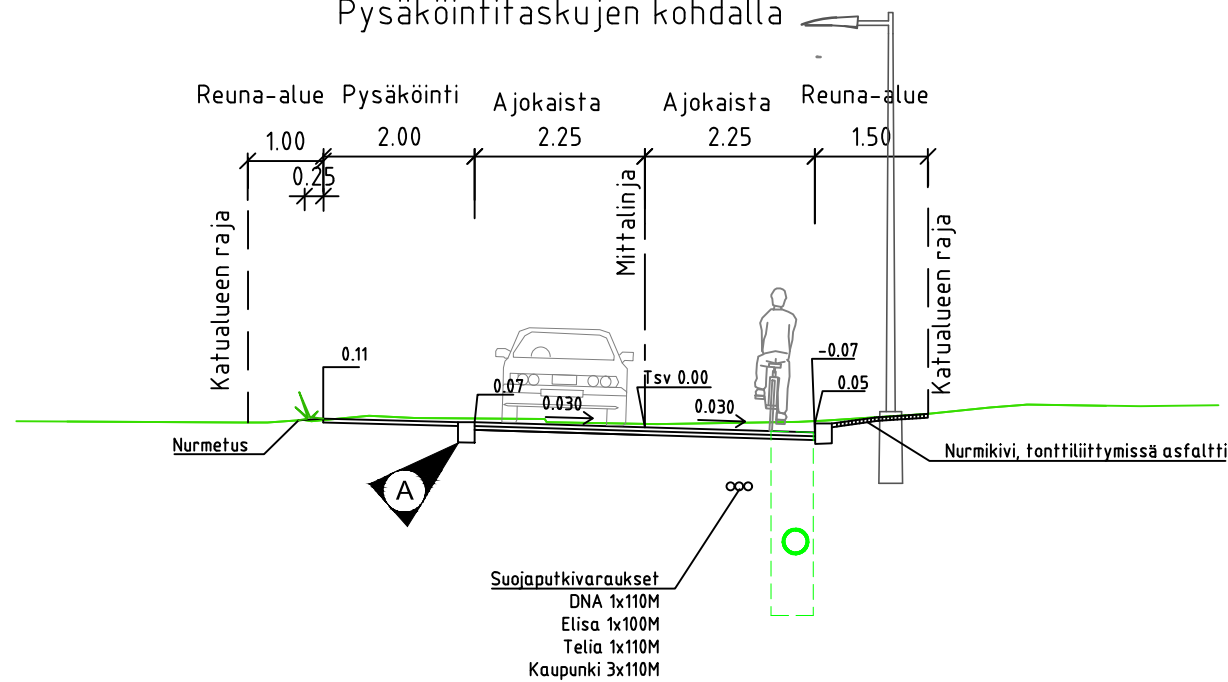

KISAPOLKU
plv 0-66
Pysäköintitaskujen kohdalla



MUUTOS	A) Nimiön muutettu katusuunnitelma katu- ja puistosuunnitelmaksi, päivitetty reunatuen korkeus ja esitystapa	17.12.2021	ERa
	 JÄRVENPÄÄN KAUPUNKI KAUPUNKITEKNIikka SUUNNITTELUPALVELUT Seutulantie 12, 04400 Järvenpää puh. (09) 27191	PÄIVÄYS 20.8.2021	PIIRT.
Kisapolku Katu- ja puistosuunnitelma  Tyypipioikkileikkaukset		SUUNN.	
	TARK.		
	HYV.		
Korkeustaso N2000, EUREF-FIN-tasokoordinaatisto ETRS-GK25		MITTAKAAVA 1:100	
		PIIRUSTUKSEN N:0	
		5972-220-6	
		LIITTYY PIIR.N:0	
DESTIA		PÄIVÄYS 20.8.2021	PIIRT. ERa
		SUUNN. E. Rantala	
		TARK. I. Miekka	