


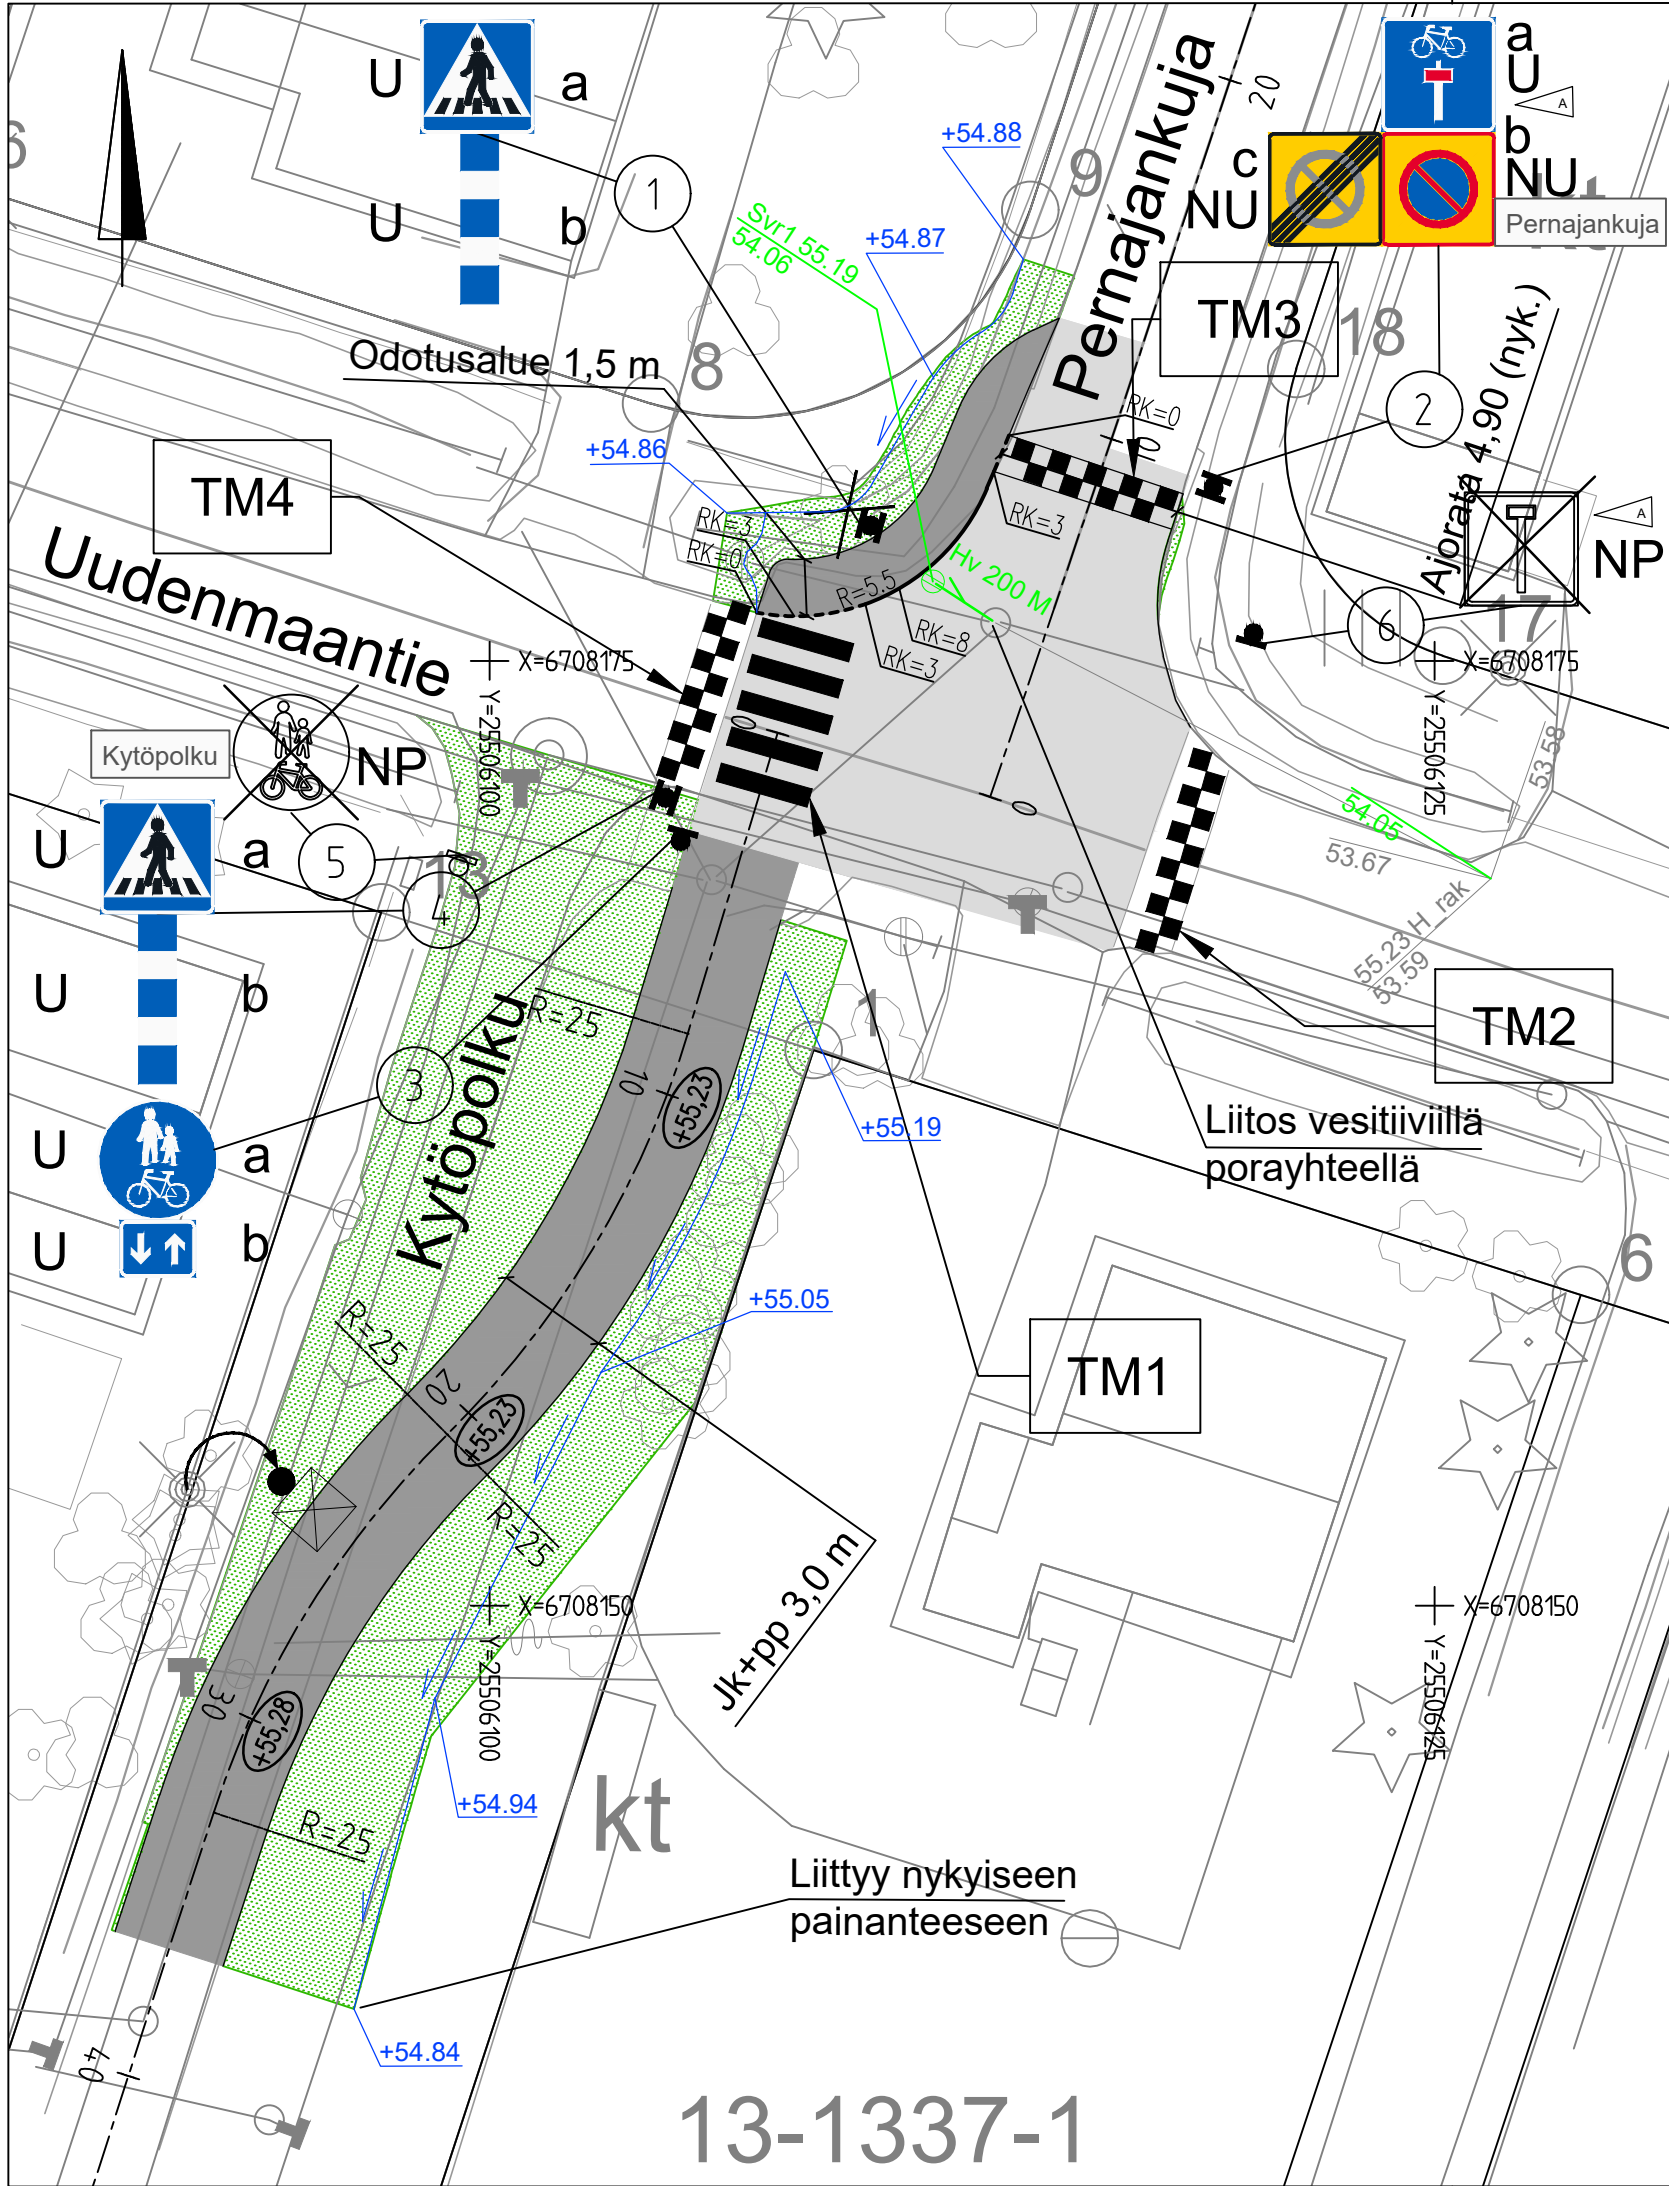


LIKENNEMERKKILUETTELO						
Liikennemerkin numero	Liikennemerkin nimi	Merkin tunnus	Koko, mm	Teksti, mm	Kalvo	Jalusta ja pylväs
1a	Suojatie	E1	600x600		R2	H700, 60/2
1b	Liikennemerkipylvään tehostamismerkki	I10.1	200x800			*) Tehostamismerkit pylvään paksuisia lieriöitä
2a	Umpitie	F24.3	600x600		R1	"
2b	Pysäköintikieltoalue	C39	600x600		R1	"
2c	Pysäköintikieltoalue päättyy	C40	600x600		R1	"
3a	Yhdistetty pyörätie ja jalkakäytävä	D6	640		R1	"
3b	Kaksisuuntainen pyörätie	H23.2	400x300		R1	"
4a	Suojatie	E1	600x600		R2	"
4b	Liikennemerkipylvään tehostamismerkki	I10.1	200x800			*)
5	Yhdistetty pyörätie ja jalkakäytävä	423	640		R1	

U = Liikennemerkki, uusi
NU = Nykyinen liikennemerkki, uusitaan
NS = Nykyinen liikennemerkki, siirretään
NP = Nykyinen liikennemerkki, poistetaan

Linjan Kytöpolku_ml pääpisteet					
Nro	Paalu	Y	X	Pituus	Säde
1	0	6708173.093	25506107.621	8.309	
2	8.309	6708165.132	25506105.239	12.496	25
3	20.805	6708154.53	25506098.875	11.87	-25
4	32.674	6708144.525	25506092.698	3.788	
5	36.463	6708140.923	25506091.522	27.084	
6	63.547	6708115.132	25506083.254		

Linjan Pernajankuja_ml pääpisteet					
Nro	Paalu	Y	X	Pituus	Säde
1	0	6708171.396	25506113.242	10.82	
2	10.82	6708181.644	25506116.713	20.458	
3	31.278	6708201.074	25506123.117		


TIEMERKINTÄLUETTELO			
Tiemarkinnän numero	Tiemarkinnän nimi	Merkinnän tunnus	Lisätiedot
TM1	Suojatie	L3_2	Leveys sovitetaan maastoon. Leveys väh. 2,5 m.
TM2	Töyssy	L5	
TM3	Töyssy	L5	
TM4	Töyssy	L5	

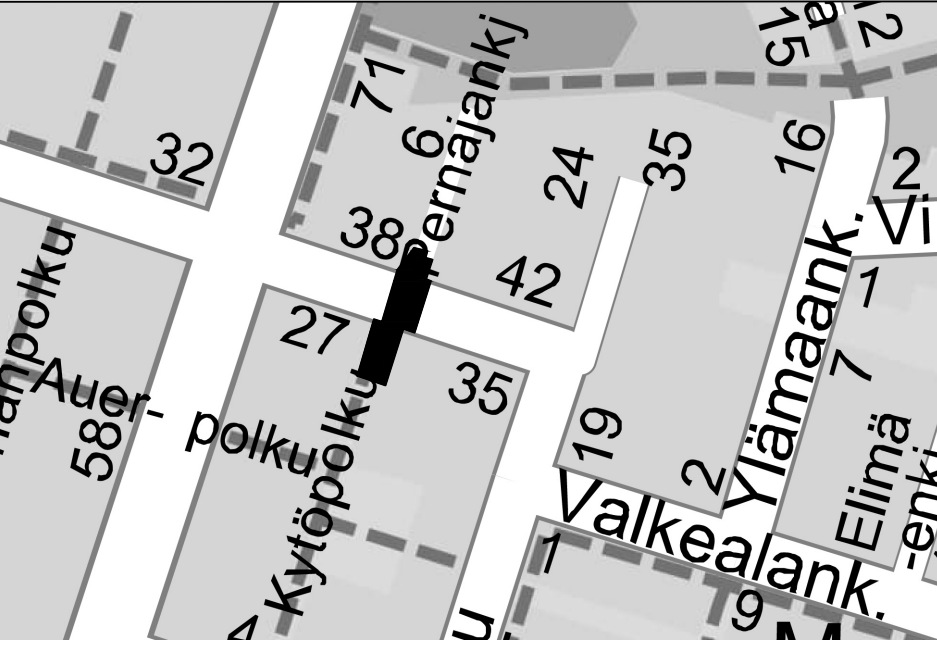

Merkintöjen selitykset

	Graniittinen reunakivi, punainen V170, upotettu sekä viisteellisesti asennettu, näkymä h=3cm
	Graniittinen reunakivi, punainen V170, RK merkintä osoittaa reunakiven näkymän
	Asfaltti AB 16/125, ajorata
	Asfaltti AB 11/100, jk+pp
	Niitty
	Poistettava puu
	Siirrettävä valaisinpylväs
	Uusi sadevesiviemäri, kaivo, putken koko ja materiaali sekä viettosuunta
	Oja / painanne
	Virtaussuuntanuoli
	Ajorataa-alue, ajoradan korotus
	Ajorataa-alue, suojatie

Huom! Jos putken peittosyvyys > 1,5 m, tulee putki eristää.

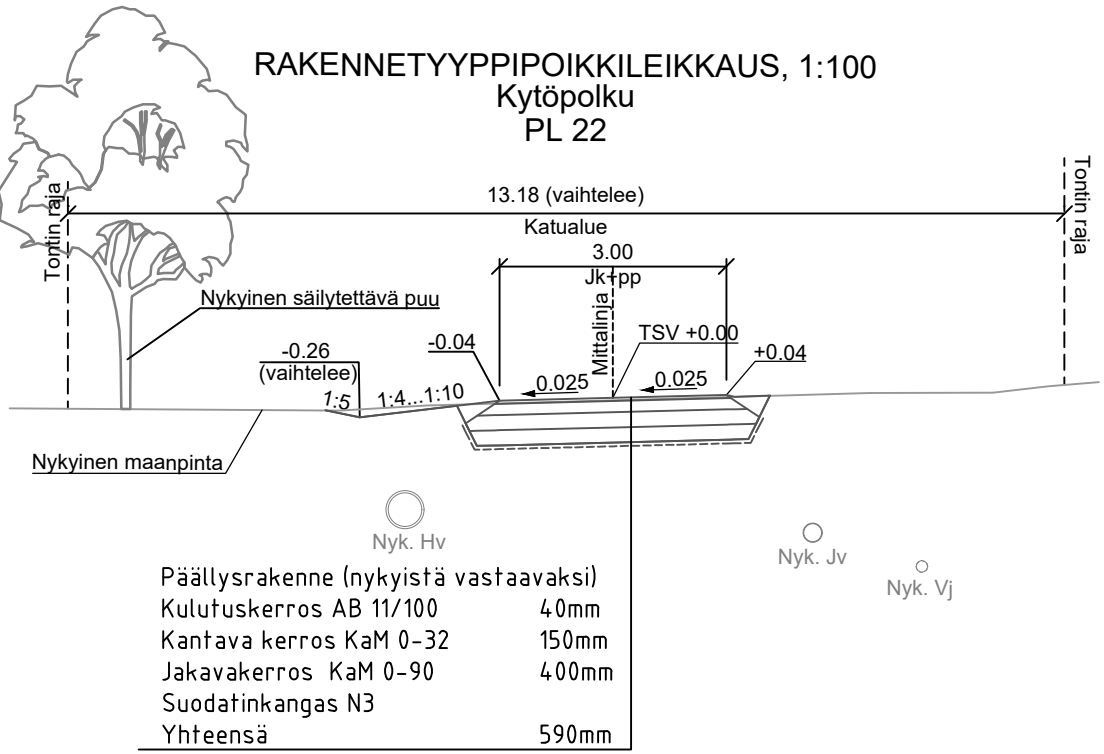

MUUTOS		A Vaihdettu umpitiemerkki F24.1 -> F24.3. Merkitty poistettava nyky. umpitiemerkki. Korjattu liikennemerkkiluettelo.	31.10.2025	MKa
		JÄRVENPÄÄN KAUPUNKI KAUPUNKITEKNIIKAN PALVELUT SUUNNITTELUPALVELUT Sibeliuksenkatu 8, 04400 Järvenpää puh. (09) 27191	PÄIVÄYS	PIIRT.
			SUUNN.	
			TARK.	
			HYV.	
			MITTAKAAVA	1:200, 1:100
			PIIRUSTUKSEN N:O	6018-320-1
			LIITTYVÄ PIIR.N:O	
		Korkeustaso N2000, EUREF-FIN-tasokoordinaatisto ETRS-GK25	PÄIVÄYS	10.10.2025
			SUUNN.	S.Konttinen
			TARK.	S-M. Sahinoja