

3 SAUNAKALLIO

AO-19

AO-19

AO-19


Pohjakartta täyttää maankäyttö- ja rakennuslain 54a §:n vaatimukset ja on ajan tasalla.

Järvenpäässä 10.12.2019

Kartastoinööri

Tuomo Markkanen



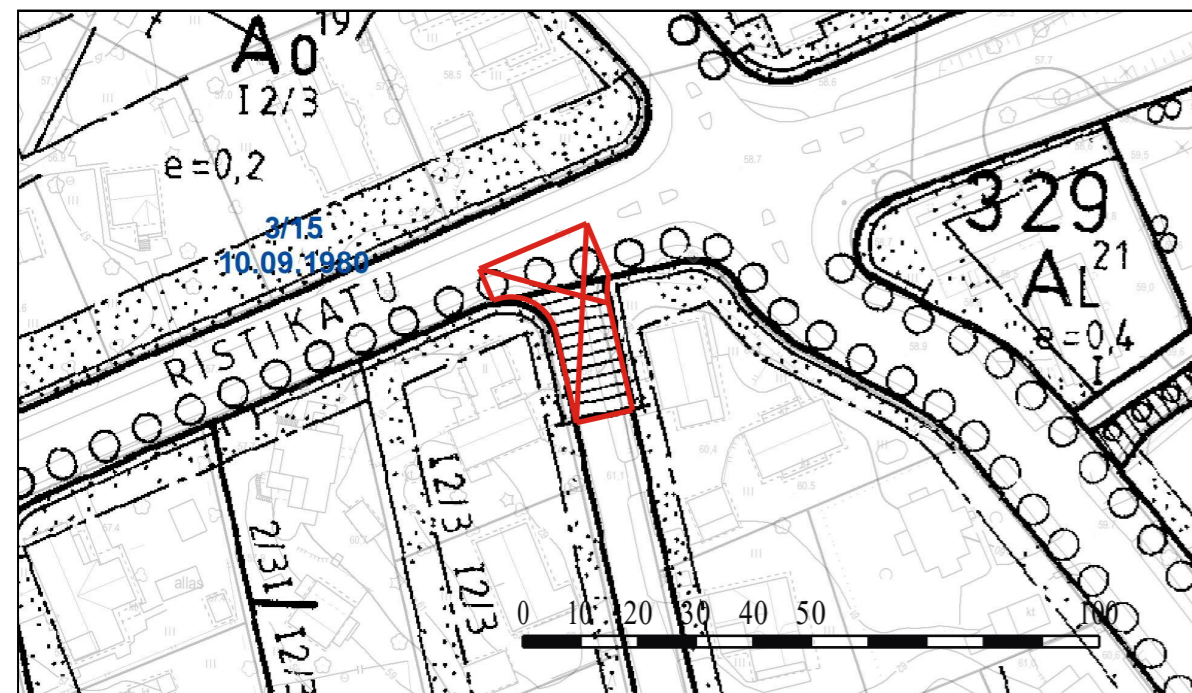




0 10 20 30 40 50 100



POISTUVA KAAVA

Voimassa oleva asemakaava / poistuva asemakaava:
3/15 vahvistettu 10.9.1980

ASEMAKAAVAMERKINNÄT JA -MÄÄRÄYKSET

-  1201100
3 m kaava-alueen rajan ulkopuolella oleva viiva.
-  1203000
Korttelin, korttelinosan ja alueen raja.
-  1208000
Kaupunginosan numero.
-  1209000
Kaupunginosan nimi.
-  1212100
Kadun, tien, katuaukion, torin, puiston tai muun yleisen alueen nimi.
-  1244000
Katu.
-  1263000
Katualueen rajan osa, jonka kohdalta ei saa järjestää ajoneuvoliittymää.

JÄRVENPÄÄN KAUPUNKI

Metsätien pohjoisosa

ASEMAKAAVAN MUUTOS

1 : 1000

ASEMAKAAVAN MUUTOS KOSKEE:

3. eli Saunakallion kaupunginosan katualuetta.

ASEMAKAAVAN MUUTOKSELLA MUODOSTUU:

3. eli Saunakallion kaupunginosaan katualuetta.

Käsittelyvaiheet:

Nähtävänä MRL 62 § ja MRA 30 § mukaisesti,
kuuleminen kirjella 13.9.-26.9.2019

Kaavoitusjohtaja 8.10.2019 § 25

Nähtävänä MRL 65 § ja MRA 27 § mukaisesti 13.-26.11.2019

Kaupunkikehityslautakunta pvm §

KAUPUNKIKEHITYSLAUTAKUNTA HYVÄKSYNYT



JÄRVENPÄÄN KAUPUNKI

Kaupunkikehitys, Kaavoitus ja liikenne

Päiväys 30.9.2019

Tarkistettu

JARDno 2019-2377

Kaavatunnus 030024

Suunnittelija PSE

Piirtäjä PSE

Tallennusnimi 030024_Metsätien_pohjoisosa

Mittakaava 1:1000

Juhana Hiironen
Vs. kaavoitusjohtaja

Paula Sidoroff-Eskelinen
Kaavasuunnittelija

Koordinaatisto ETRS GK 25, N 2000