


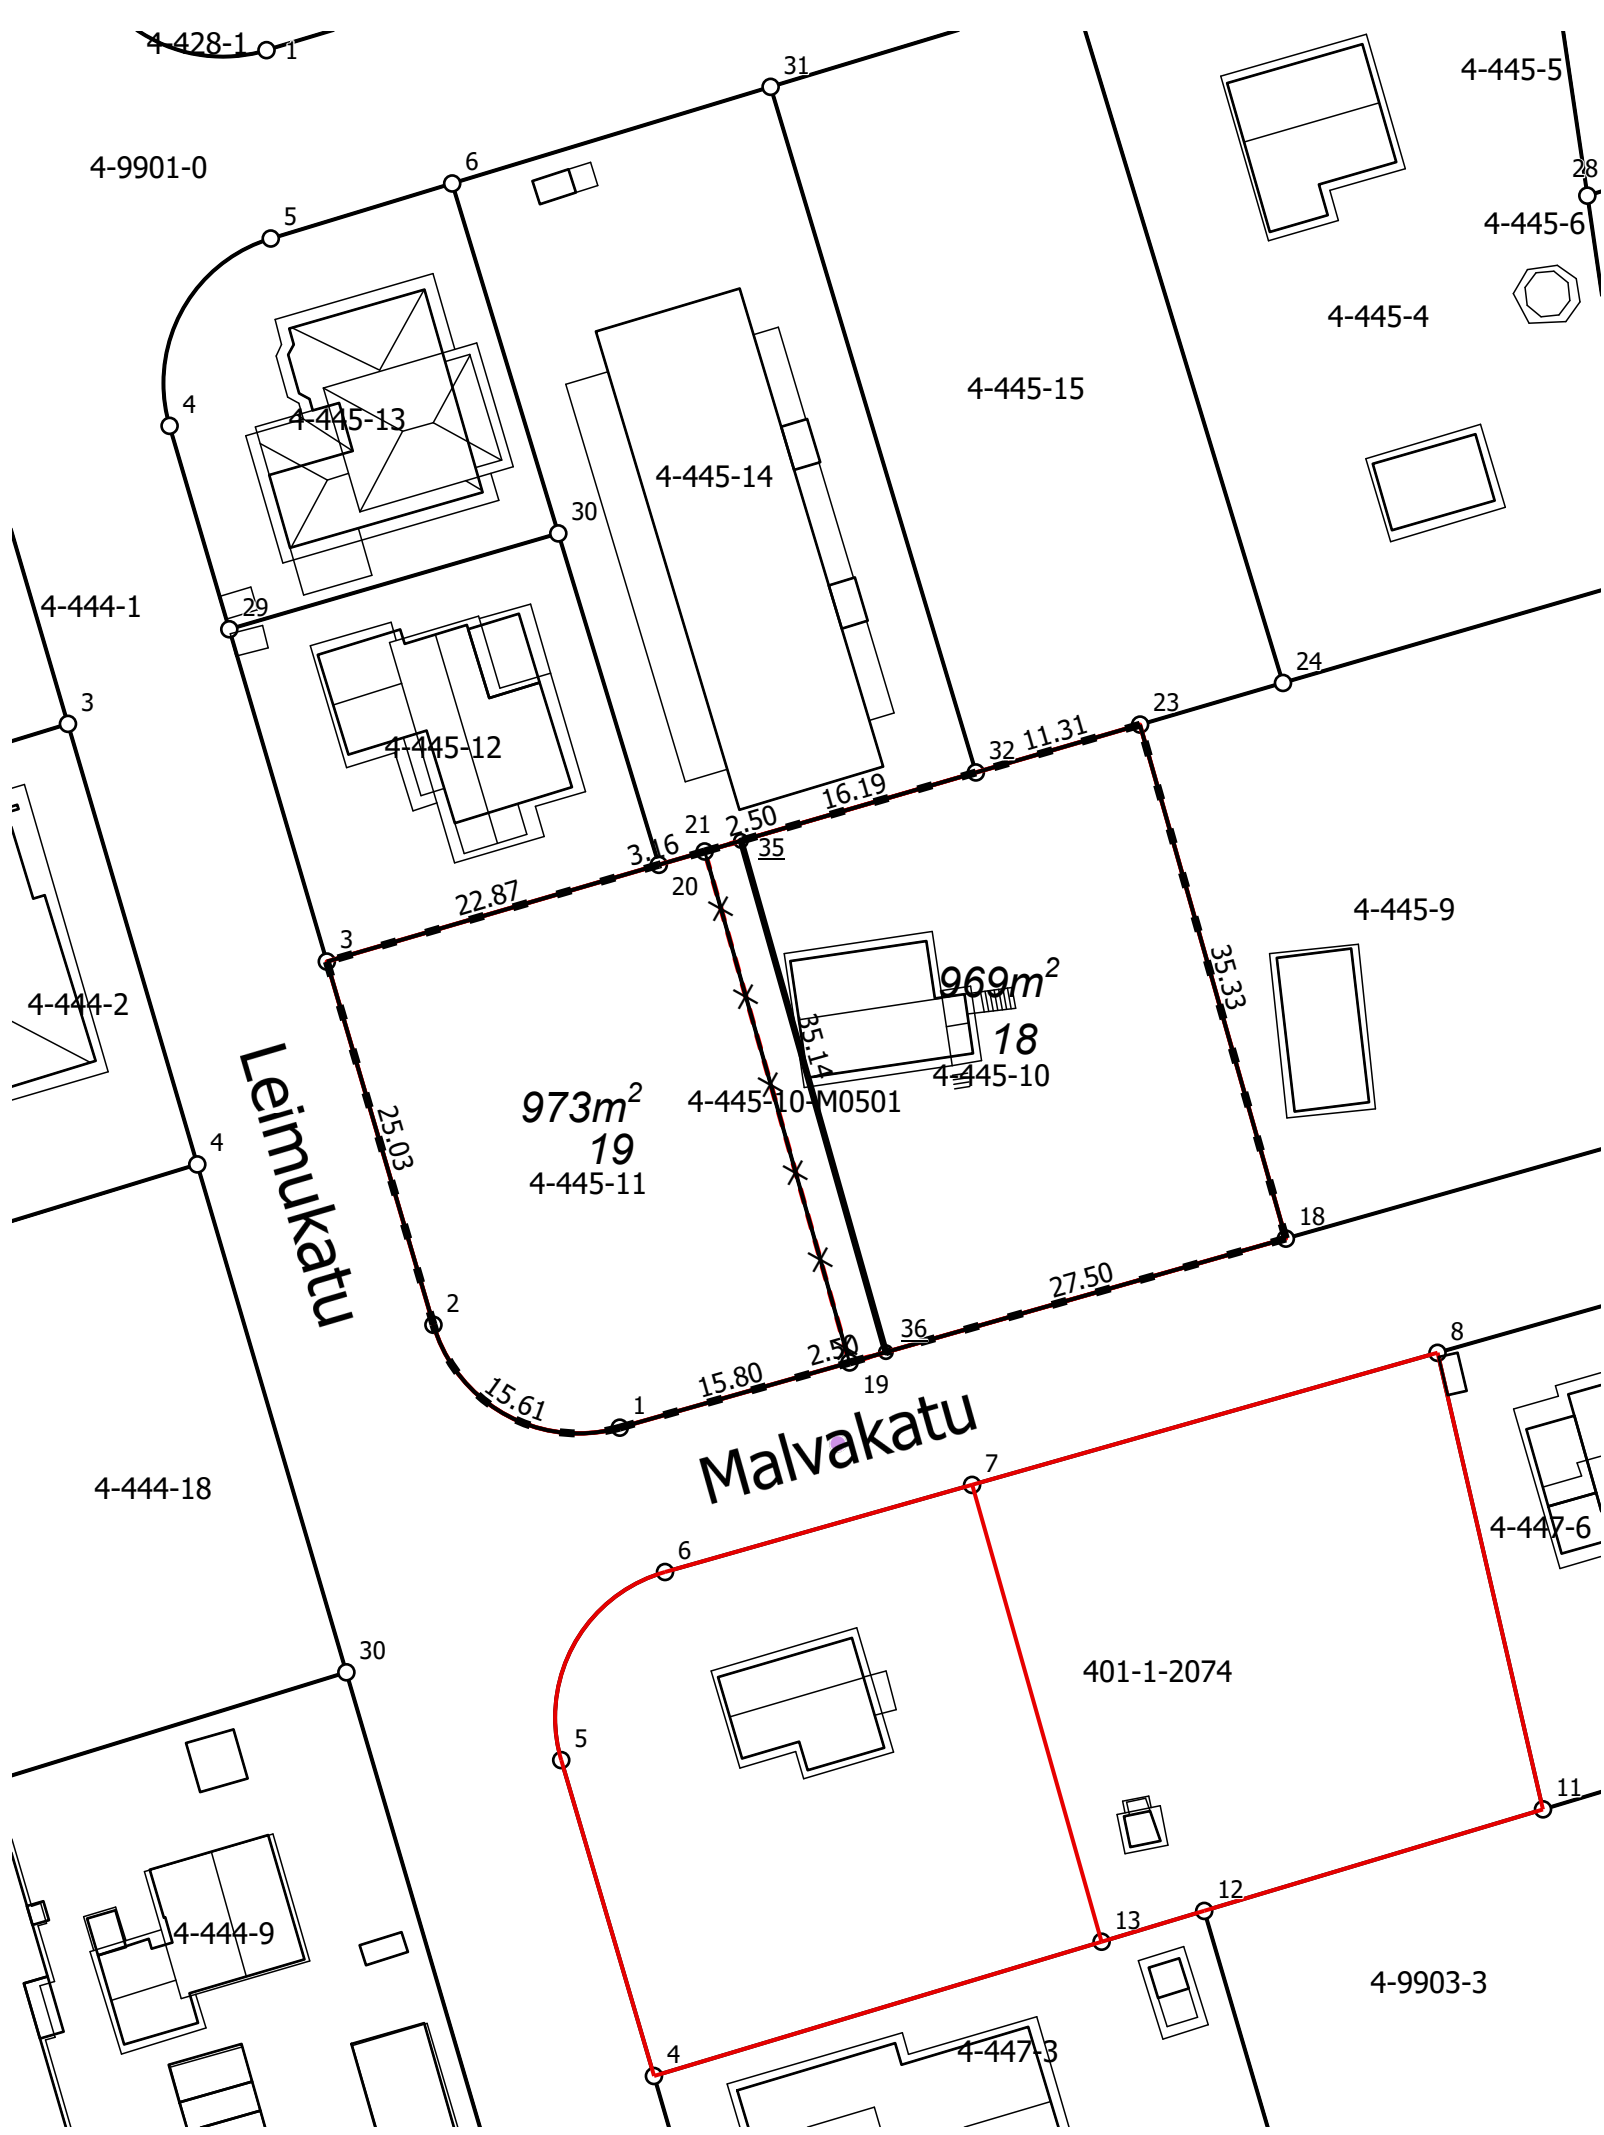

Kaupunginosa	4 Kyrölä
Kortteli	445
Tontit	18, 19
Vanhat tontit	10,11
Asemakaava	4/7 / 20.9.1978
Edellinen tonttijako	445/1-11 / 21.05.1979
Tonttijaon laatinut	Ville Vistbacka 19.11.2025
Maanmittausinsinööri hyväksynyt	Ville Vistbacka

TONTTIEN MUODOSTUMINEN

Tontti	Pinta-ala m2	Kiinteisto / määräala	Osat m2
18	969	186-4-445-10	969
19	973	186-4-445-10-M501	88
-	-	186-4-445-11	885

KOORDINAATTILUETTELO / Koordinaattijärjestelmä ETRS-GK25

Piste	I-koordinaatti	P-koordinaatti
35	25506295,144	6705428,746
36	25506304,733	6705394,943
1	25506287,131	6705389,950
2	25506274,808	6705396,752
3	25506267,756	6705420,768
18	25506331,188	6705402,448
19	25506302,328	6705394,261
20	25506289,714	6705427,164
21	25506292,744	6705428,047
23	25506321,547	6705436,436
32	25506310,684	6705433,272