



JULKISIVU LÄNTEEN




JULKISIVU ETELÄÄN

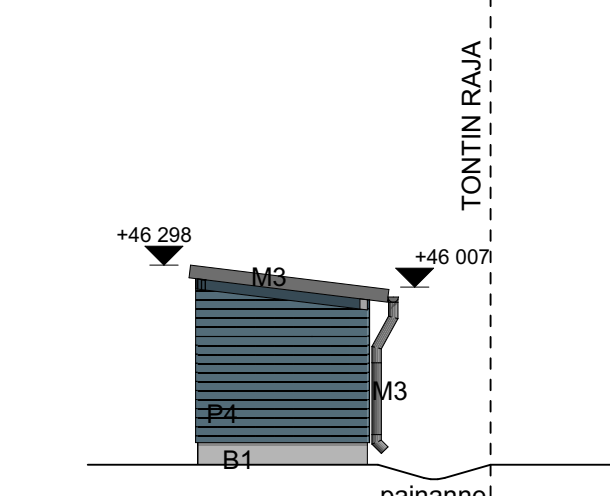

ROSKAKATOSJULKISIVU ITÄÄN

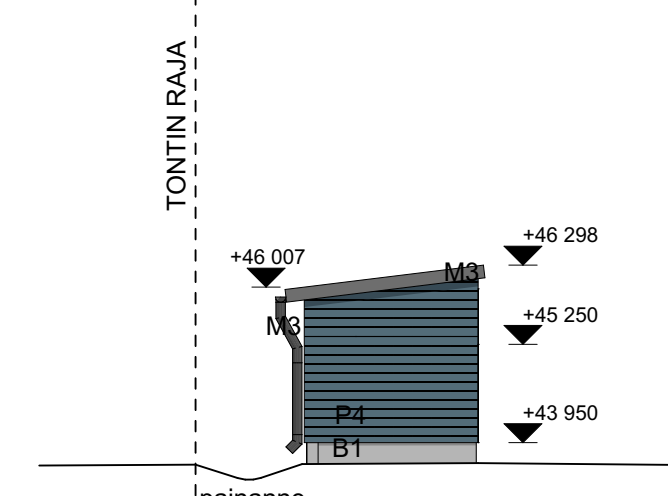

ROSKAKATOSJULKISIVU LÄNTEEN

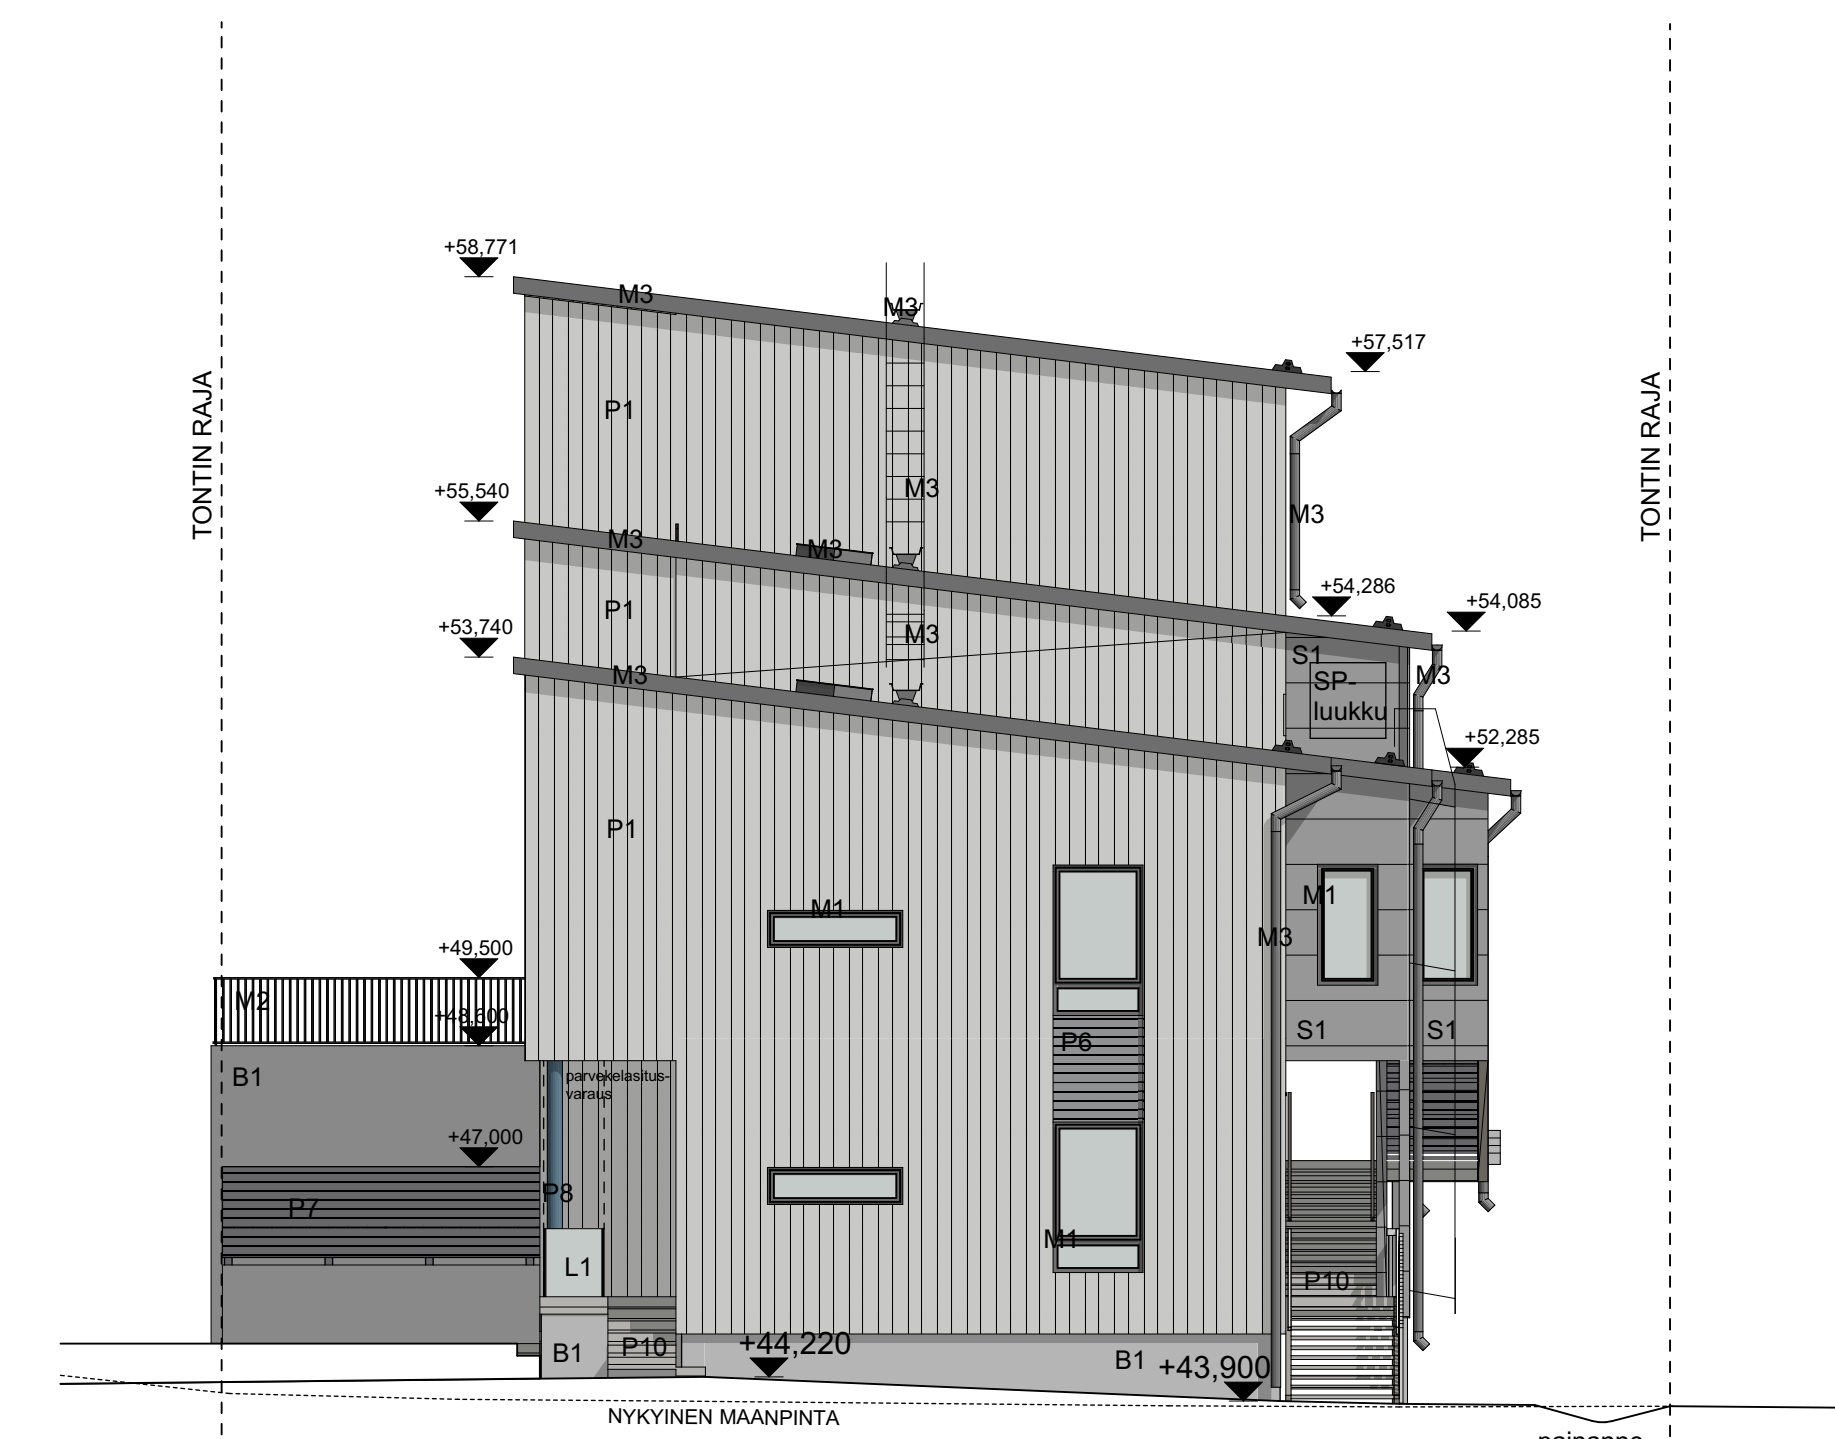

JULKISIVU ITÄÄN



JULKISIVU POHJOISEEN

JULKISIVUMATERIAALIT		
B1	Betoni	seivelevu hamaa
P1	Puupaneeli, pysty 28x195	maalattu valkoinen, Tikurilla F497
P2	Puupaneeli, pysty 28x195	maalattu keltainen punainen, Tikurilla M411
P3	Puupaneeli, vaakaa 28x120	maalattu tumman vaaka, Tikurilla S45X
P3b	Puupaneeli, vaakaa 28x120	maalattu ruskea, Tikurilla S45X
P4	Puupaneeli, vaakaa 28x120	maalattu tumma vaalehamaa, Tikurilla M43b
P6	Puupaneeli, vaakaa 28x120	maalattu hamaa, Tikurilla 0516
P7	Puuhita, vaakalaidoitus	maalattu hamaa, Tikurilla 0516
P8	Puuhita, vaakalaidoitus	maalattu tumma vaalehamaa, Tikurilla M43b
P9	Puuhita, vaakalaidoitus	maalattu grafiilin hamaa, Tikurilla 0514
P10	Lasitettua, painekylläistetty	hamaa
P11	Puuhita, vaakalaidoitus	maalattu valkoinen, Tikurilla F497
S1	Sementtikululevy, levytyjälke 1750x600	betonin hamaa
M1	Pottomaalattu alumiini	tehdasmaalattu grafiilin hamaa, RAL7024
M2	Puuhita, vaakalaidoitus	tehdasmaalattu grafiilin hamaa, RAL7024
M3	Peltikate, peltijalat ja kattovarusteet	tehdasmaalattu tumman hamaa, R623 / RAL7024
M4	Metaliverkko	tehdasmaalattu grafiilin hamaa, RAL7024
U1	Ulko-ovet	tehdasmaalattu tumman hamaa
L1	Lait (kaideaset & pormaskäytävien lasiovet)	kirkaa
L2	Lait (puuritegeliovet)	maalaus

Hyväksytty 08.04.2022
 LP-186-2020-01865
 Järvenpään rakennusvalvonta
 Johtava rakennustarkastaja
 Jouni Vastamäki
 www.lupapiste.fi