


L:\1500\319837 ANOLA VAHE2\0012-220-9-11\_pt\_leikk\_Viulukonsert. Ristinumment.DWG

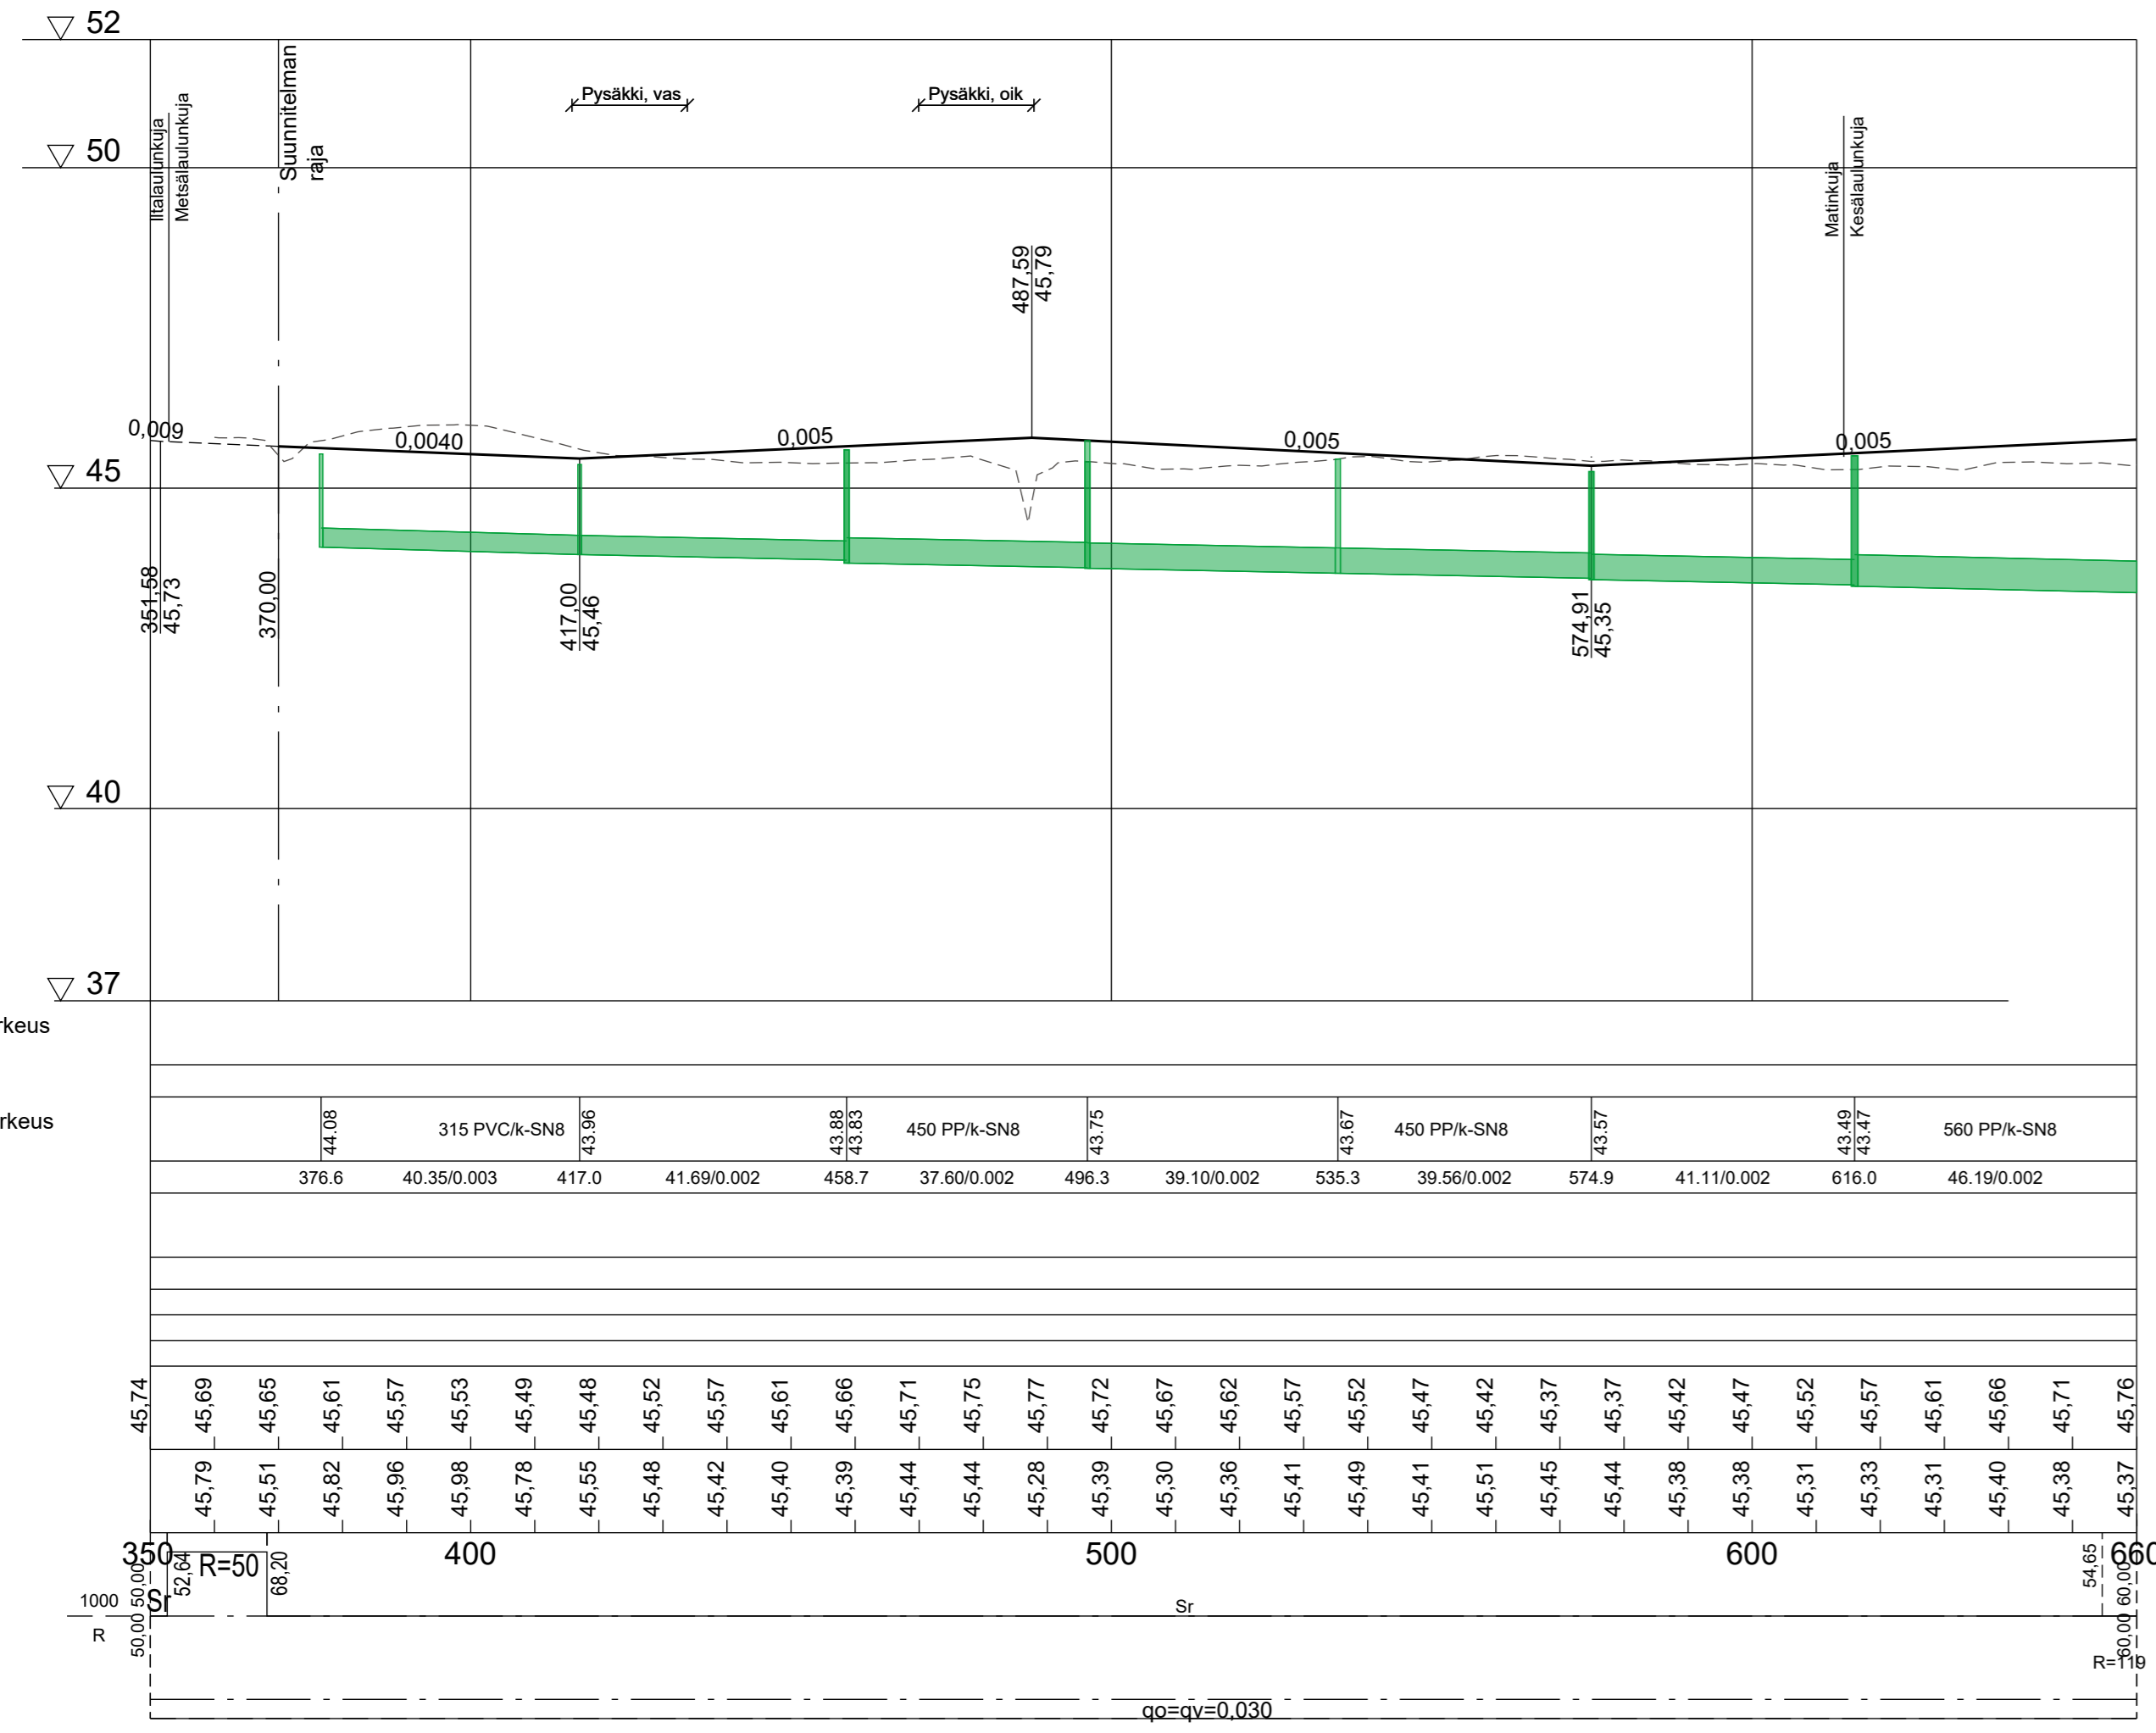

Pohjanvahvistus

Massat

Jätevesiviemäri, sisäpohjan korkeus

Putken mitat ja laatu

Paalu, kaivoväli ja kaltevuus

Hulevesiviemäri, sisäpohjan korkeus

Putken mitat ja laatu

Paalu, kaivoväli ja kaltevuus

Vesijohto, laen korkeus

Putken mitat ja laatu

Paalu

Päällisrakenne

Putkien perustamistapa

Kaivantokaltevuus/tuenta

Tasausviivan korkeus




Maanpinnan korkeus

Kaarevuus

Sivukaltevuus

44.08	315 PVC/k-SN8	43.96	43.88	43.83	450 PP/k-SN8	43.75	43.67	450 PP/k-SN8	43.57	43.49	43.47	560 PP/k-SN8	
376.6	40.35/0.003	417.0	41.69/0.002	458.7	37.60/0.002	496.3	39.10/0.002	535.3	39.56/0.002	574.9	41.11/0.002	616.0	46.19/0.002
45.74	45.69	45.65	45.61	45.57	45.53	45.49	45.48	45.52	45.47	45.44	45.42	45.38	45.37
45.79	45.51	45.82	45.96	45.98	45.78	45.55	45.48	45.42	45.40	45.39	45.66	45.44	45.71
350	R=50	400	500	600	660								
50.00	52.84	68.20											54.65
1000													60.00
50.00													60.00

qo=qv=0.030

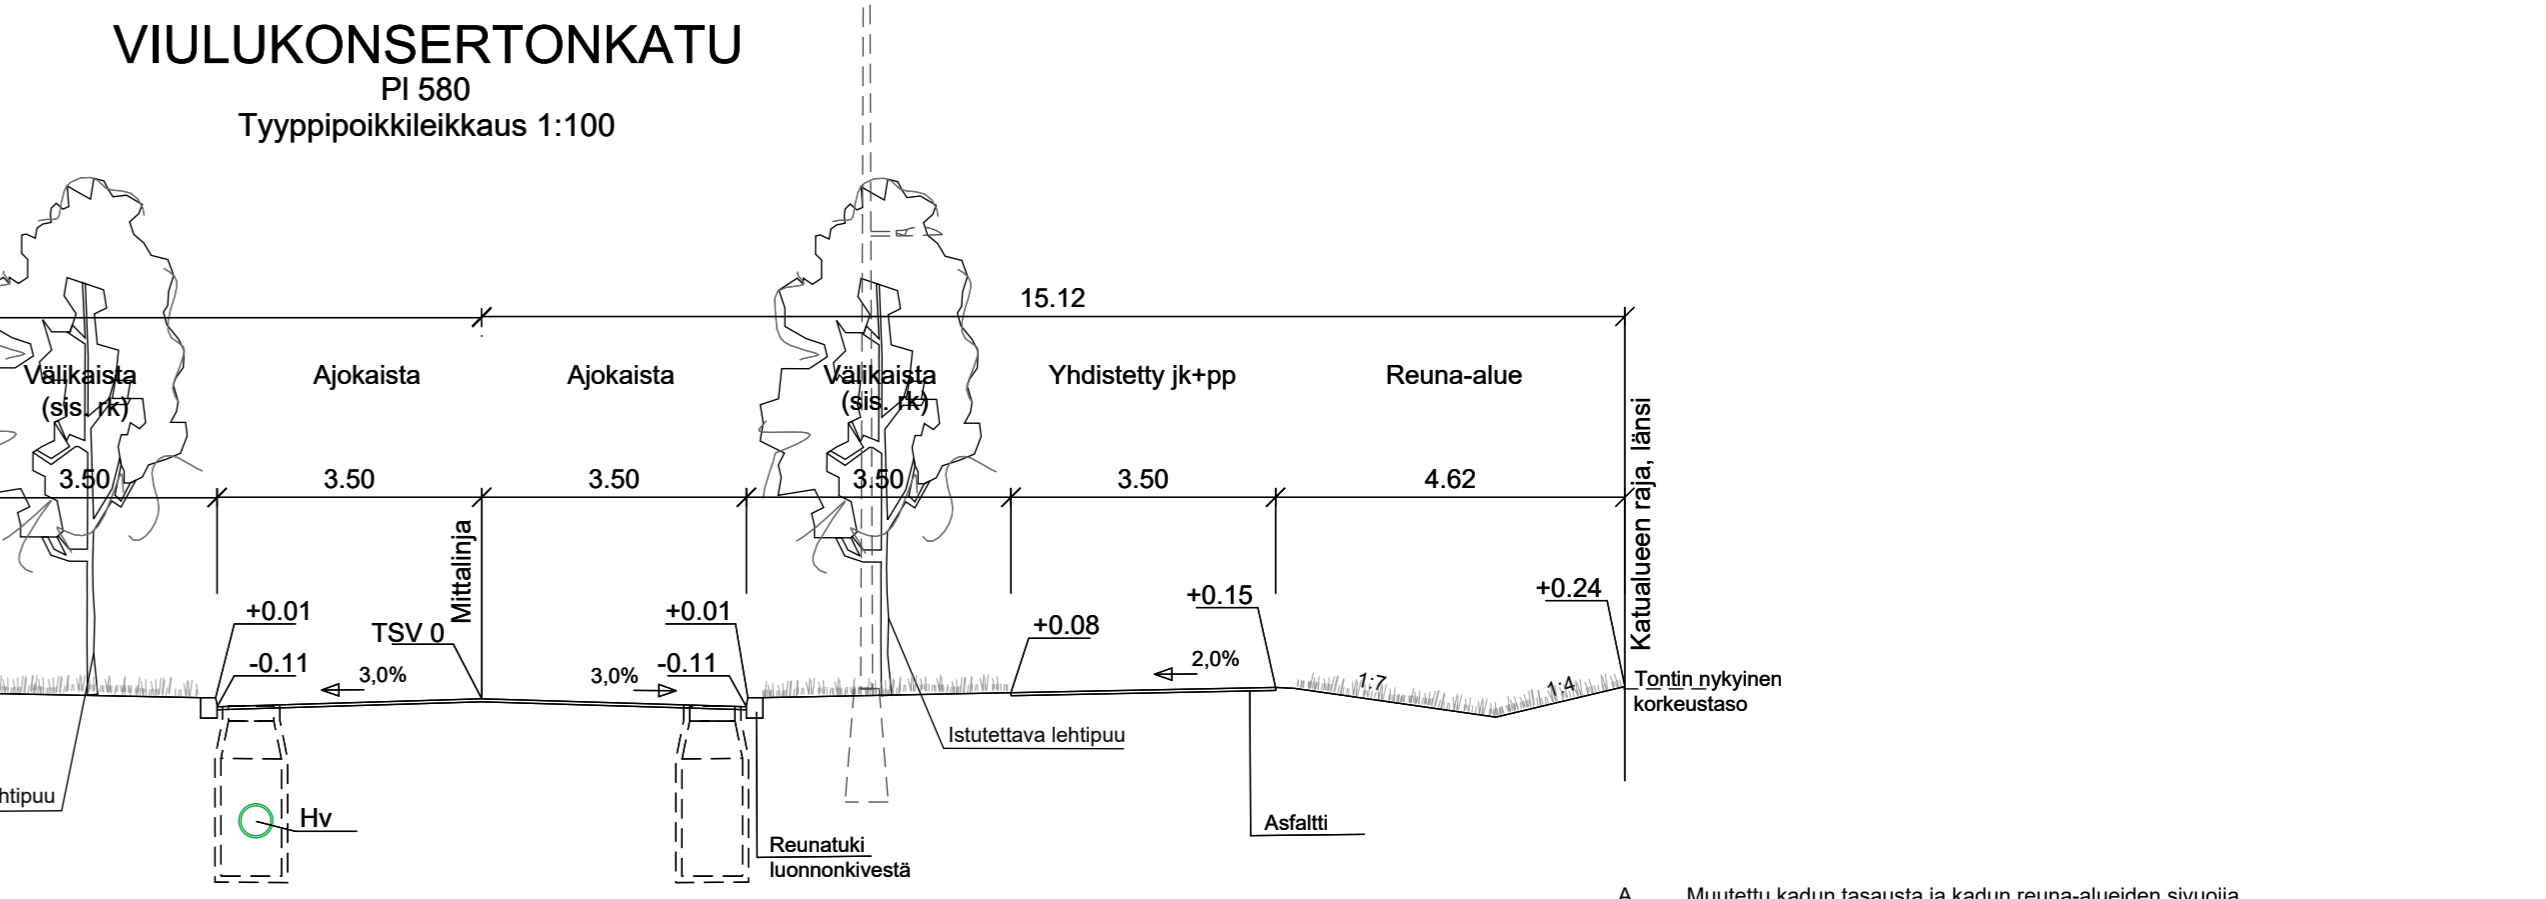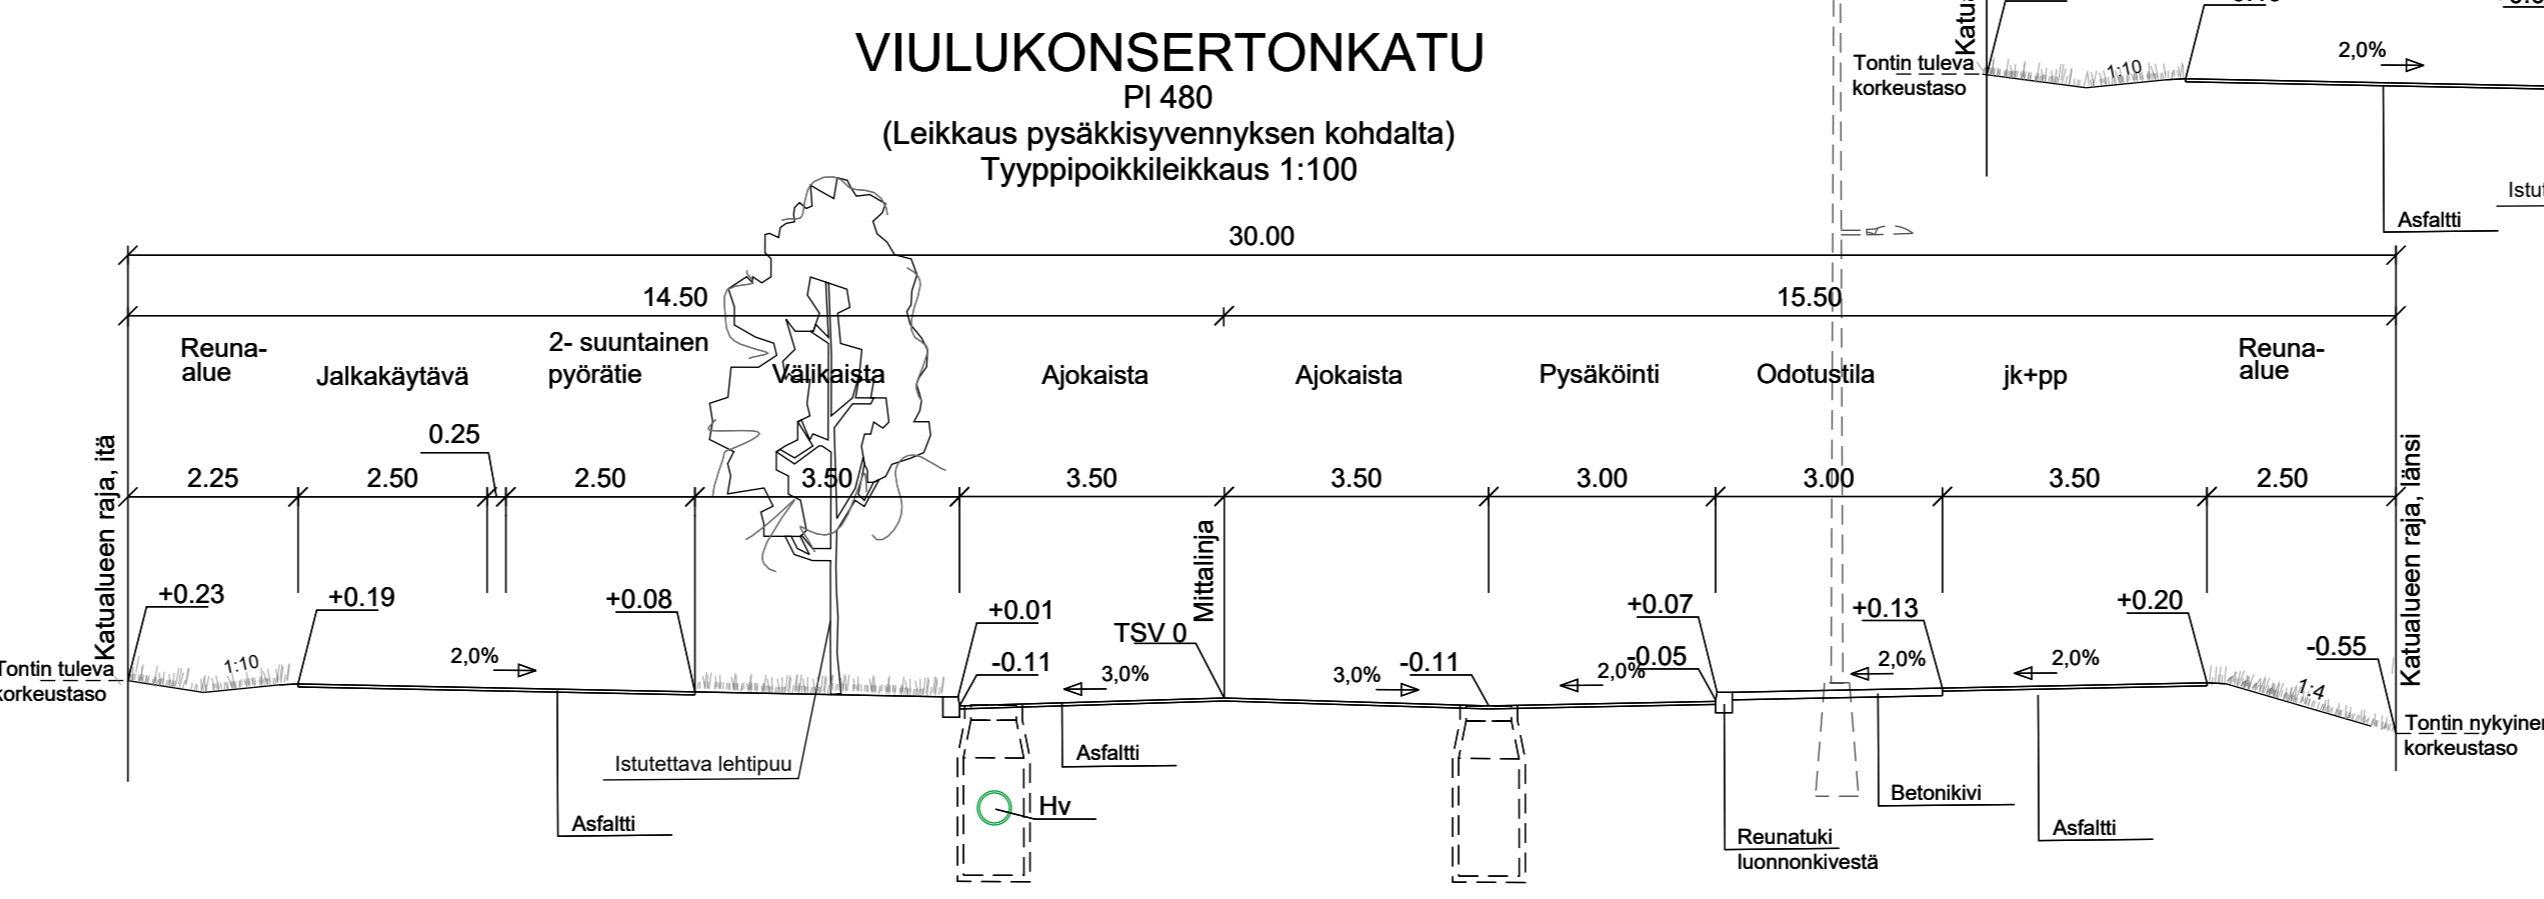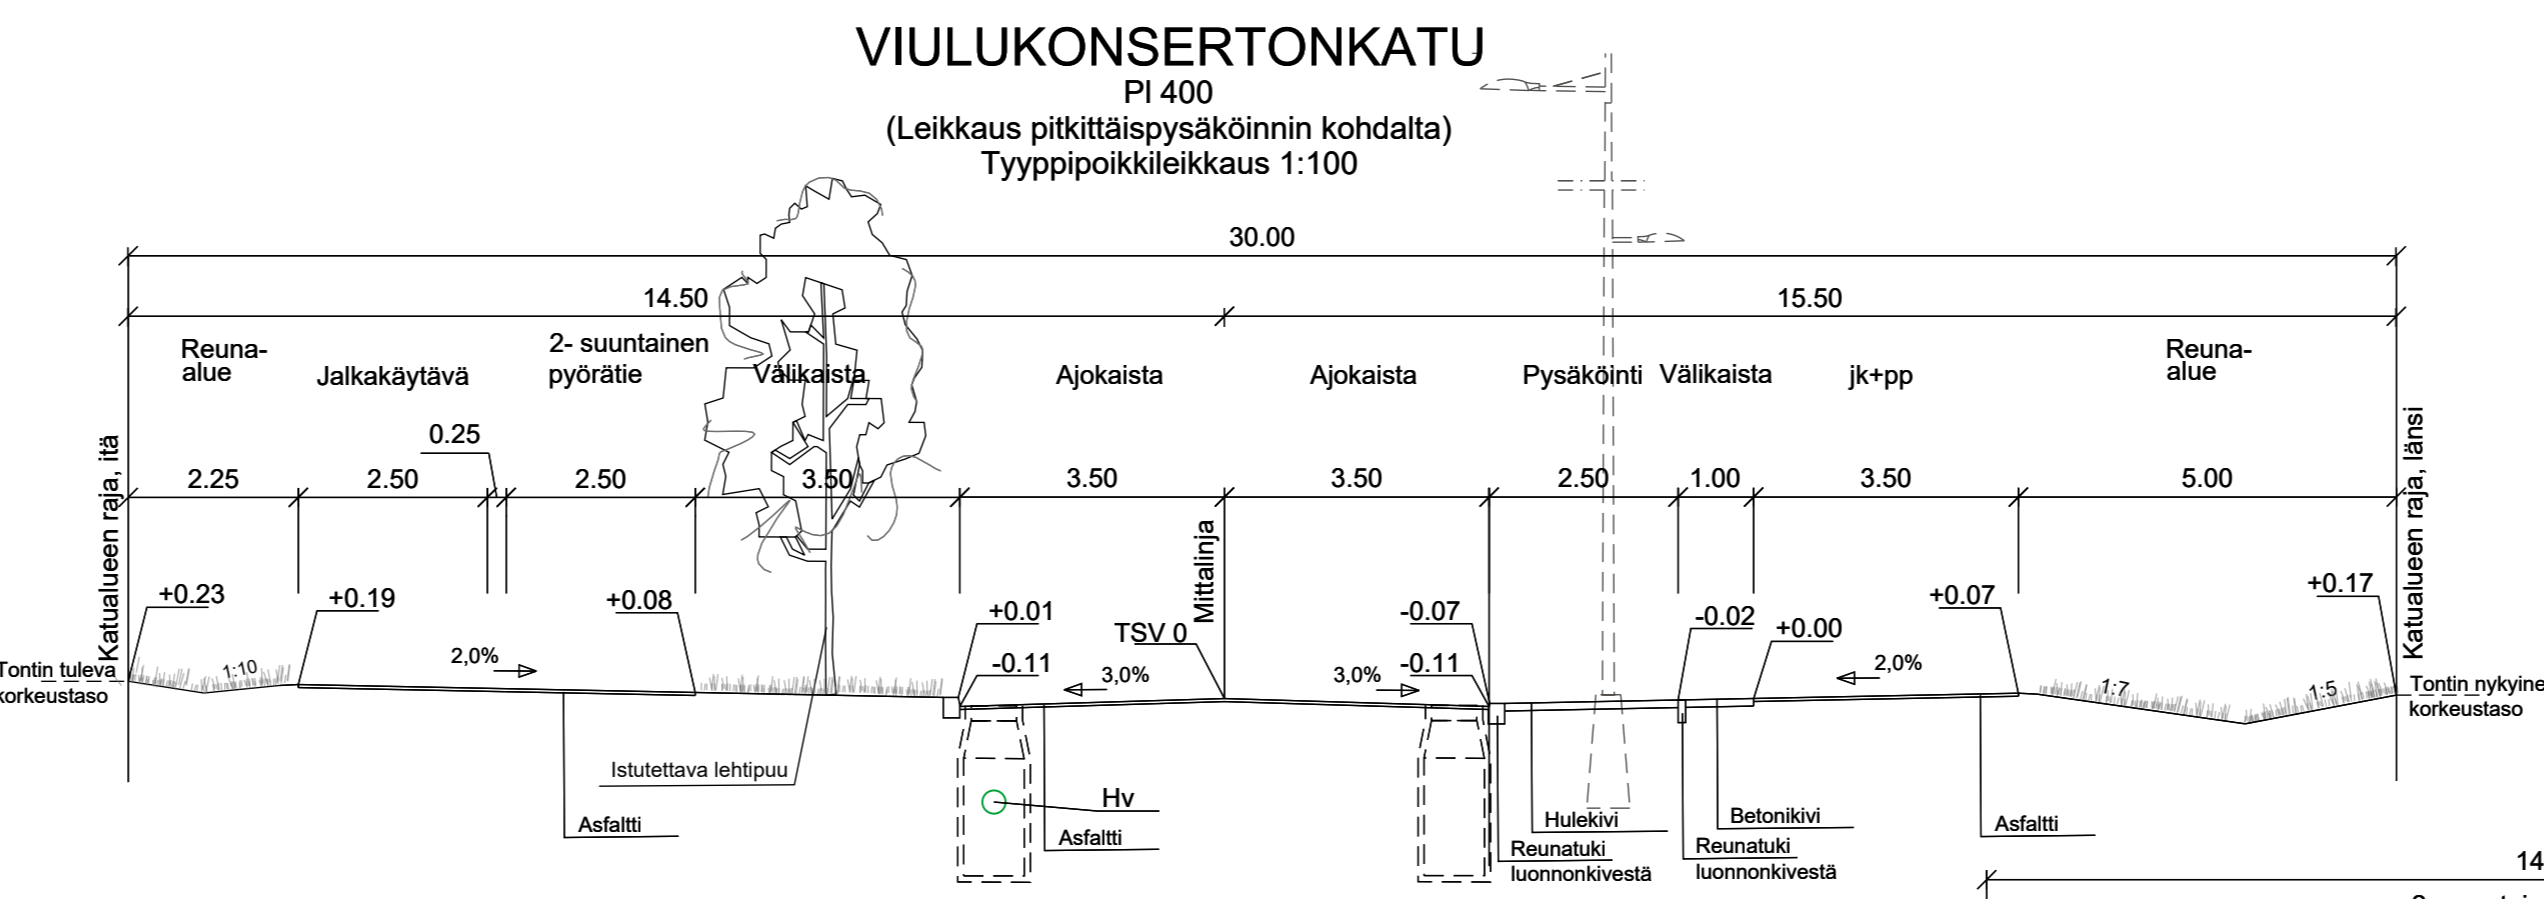

A Muutettu kadun tasausta ja kadun reuna-alueiden sivuujia. 14.12.2023/WSP

MUUTOS	JÄRVENPÄÄN KAUPUNKI KAUPUNKITEKNIIKAN PALVELUT SUUNNITTELUPALVELUT	PÄIVÄYS 10.10.2023	PIIRT.
		SUUNN.	
		TARK.	
		HVY.	
	<b>Ainolan aluekeskus, vaihe 2</b>	MITTAKAAVA	1:1000/ 1:100
	Viulukonsertontkatu välillä Metsälalunkuja- Venematkanpuisto		1:100
	Katusuunnitelma	PIIRUSTUKSEN N:O	6012-220-9
	Pituusleikkaus ja tyypipoikkileikkaus	LIITTYVÄ PIIR.N:O	
	Korkeustaso N2000, EUREF-FIN-tasokoordinaatisto ETRS-GK25	PÄIVÄYS	PIIRT.
		SUUNN.	Perttu Mäkräinen
		TARK.	Tommi Harjula
	<b>wsp</b> WSP Yritysellontie 10 90230 Oulu, puh. 0207 864 12		