


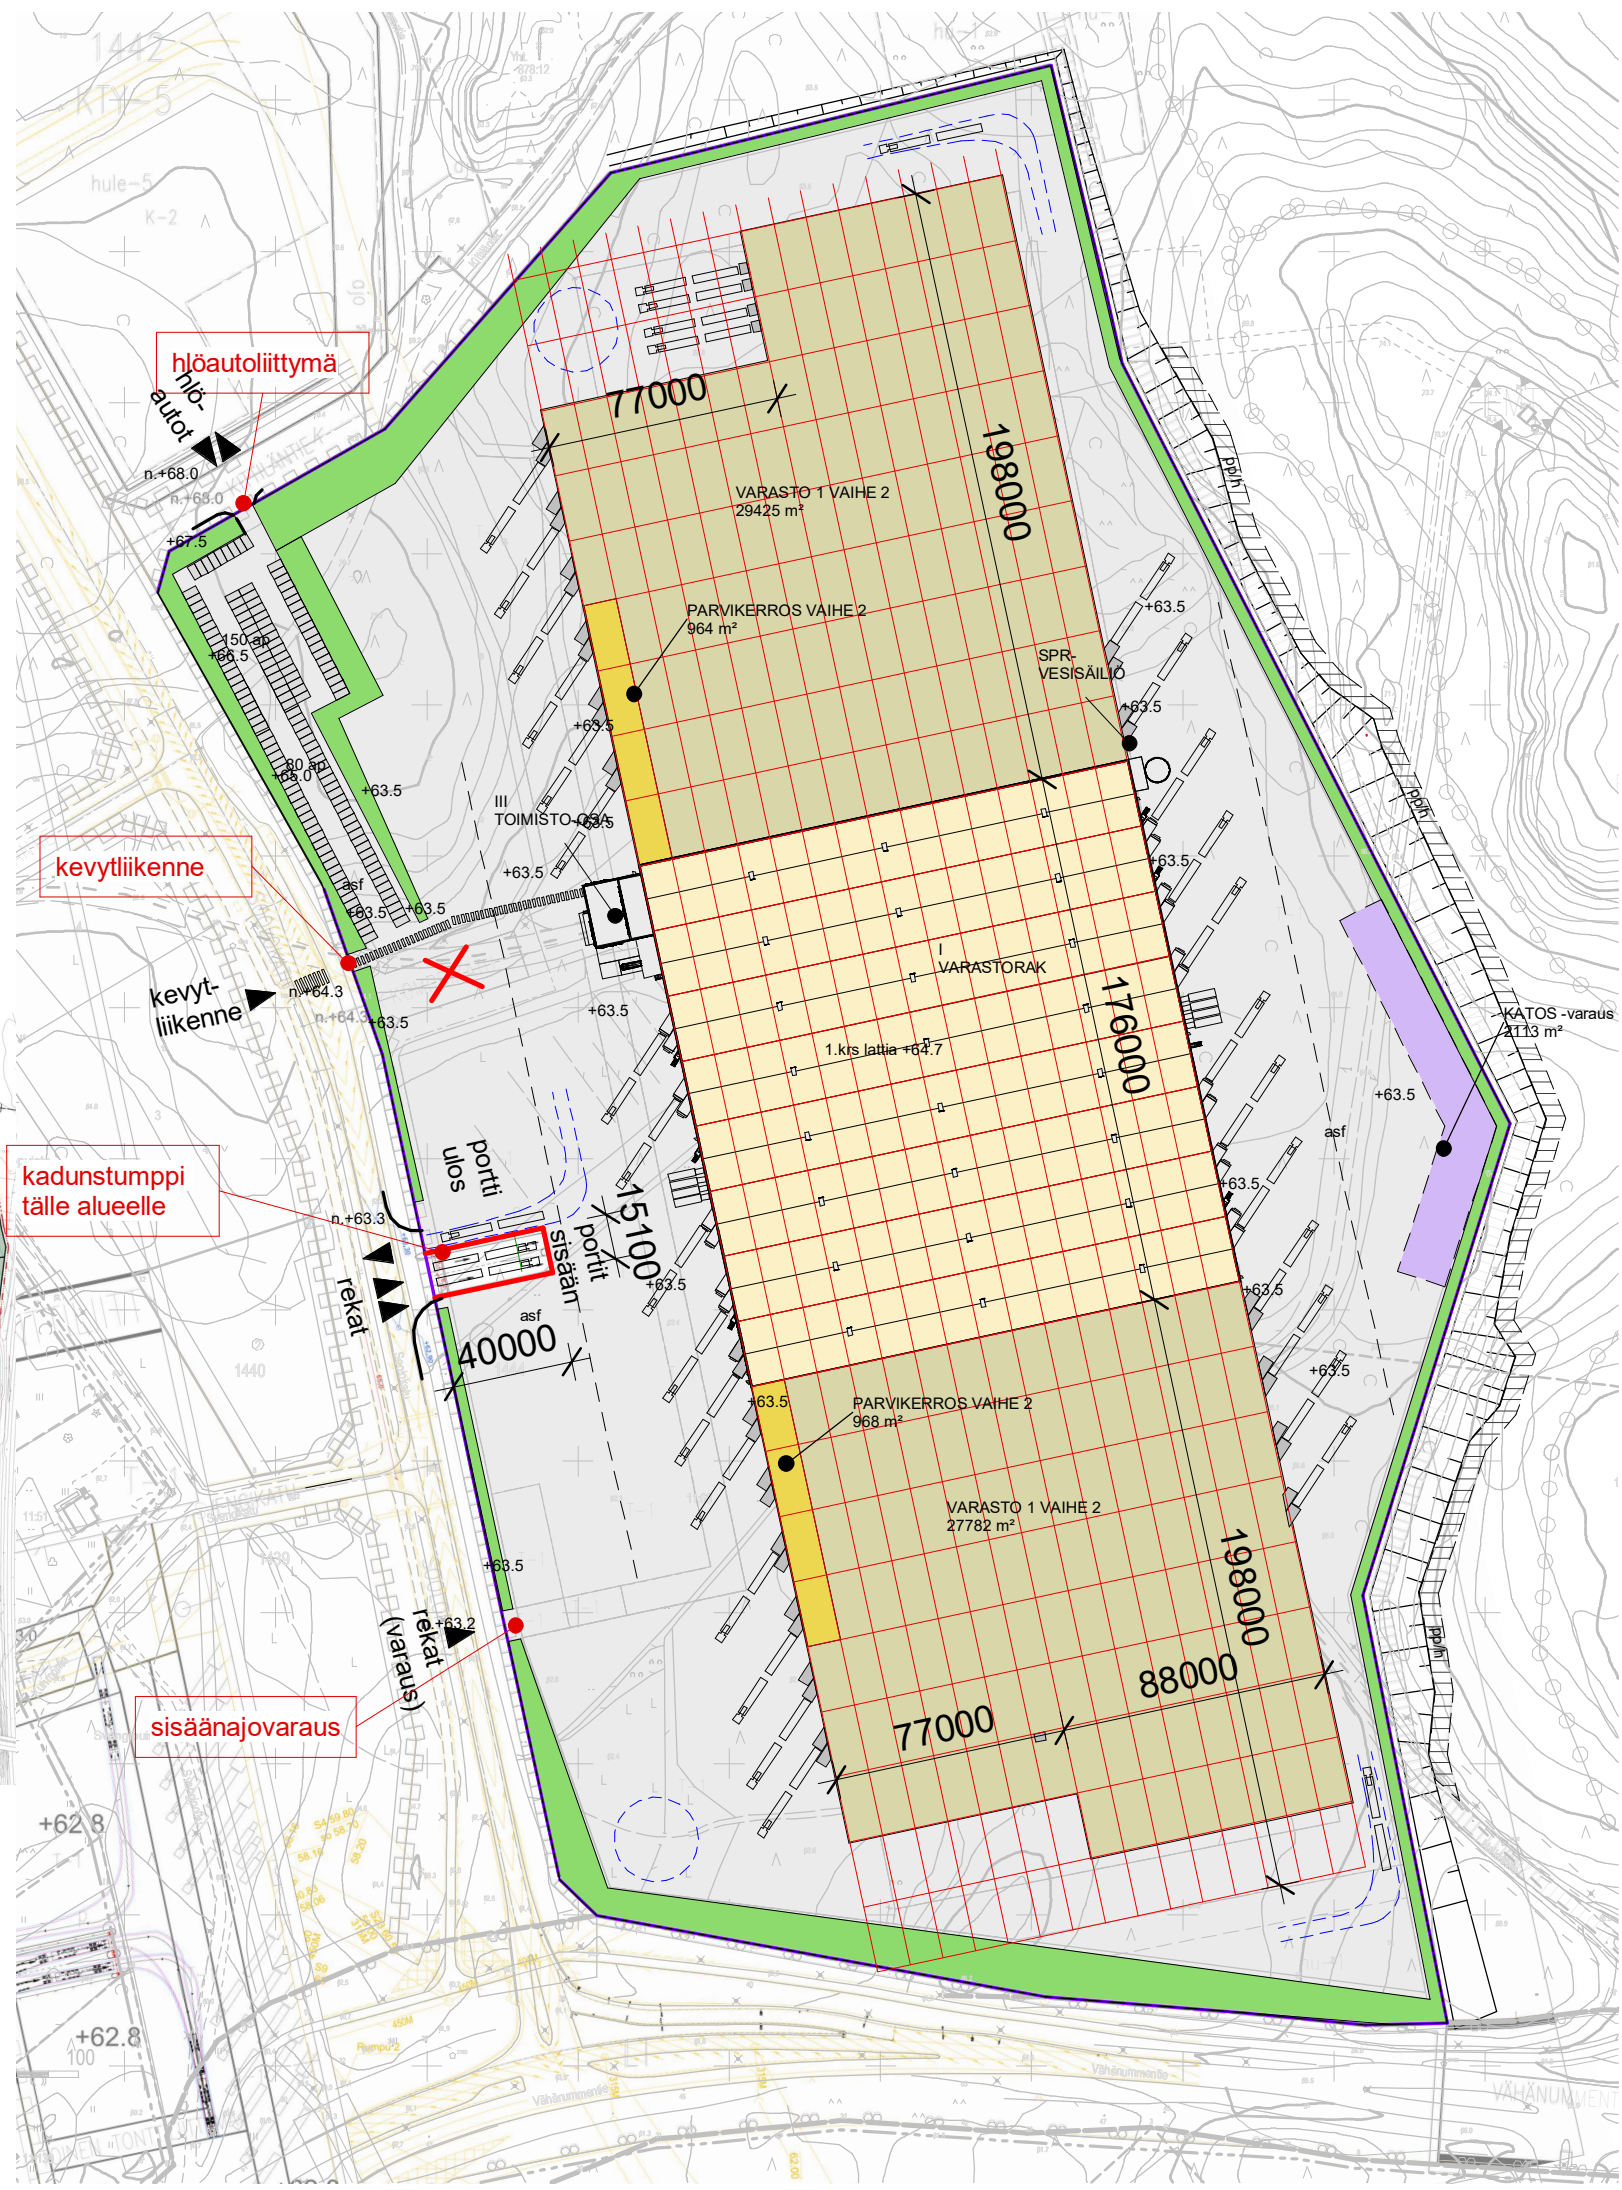

**TULEVA UUSI KORTTELI
RAKENNUSOIKEUS TULEVASSA
KAAVASSA
n. 93500 m²**



KESKIHALLI / VAIHE 1

KERROSALA RAKENNUSOIKEUS	
KERROS	KERROSALA
1,5KRS	575 m ²
1KRS	29300 m ²
2KRS	4205 m ²
YHT.: 3	34081 m ²

KERROSALA TEKNISET TILAT JA VSS	
KERROS	KERROSALA
1KRS	137 m ²
1KRS	285 m ²
2KRS	502 m ²
ULLAKKO	169 m ²
YHT.: 4	1092 m ²

KOKONAISALA 35 173 m²

ETELÄHALLI, VAIHE 2

suunnitelma	
1.kerros	n. 27800 m ²
2.kerros	n. 1000 m ²
yht.	n. 28800 m ²

POHJOISHALLI, VAIHE 3

suunnitelma	
1.kerros	n. 29500 m ²
2.kerros	n. 1000 m ²
yht.	n. 30500 m ²

KAIKKI YHTEENSÄ

suunnitelma BRUTTOALA	
yht.	n. 94500 m ²

ALUSTAVA

JÄRVENPÄÄ / POSTI

TONTINKÄYTTÖSUUNNITELMA, VAIHEET 1-3
1:2500
22.5.2023