


TONTTIEN MUODOSTUMINEN

Kortteli	Tontti	Yht. m ²	Osat m ²	Kiinteistötunnus
1440	2	3750	1750	186-401-11-68
			2000	186-14-1440-1

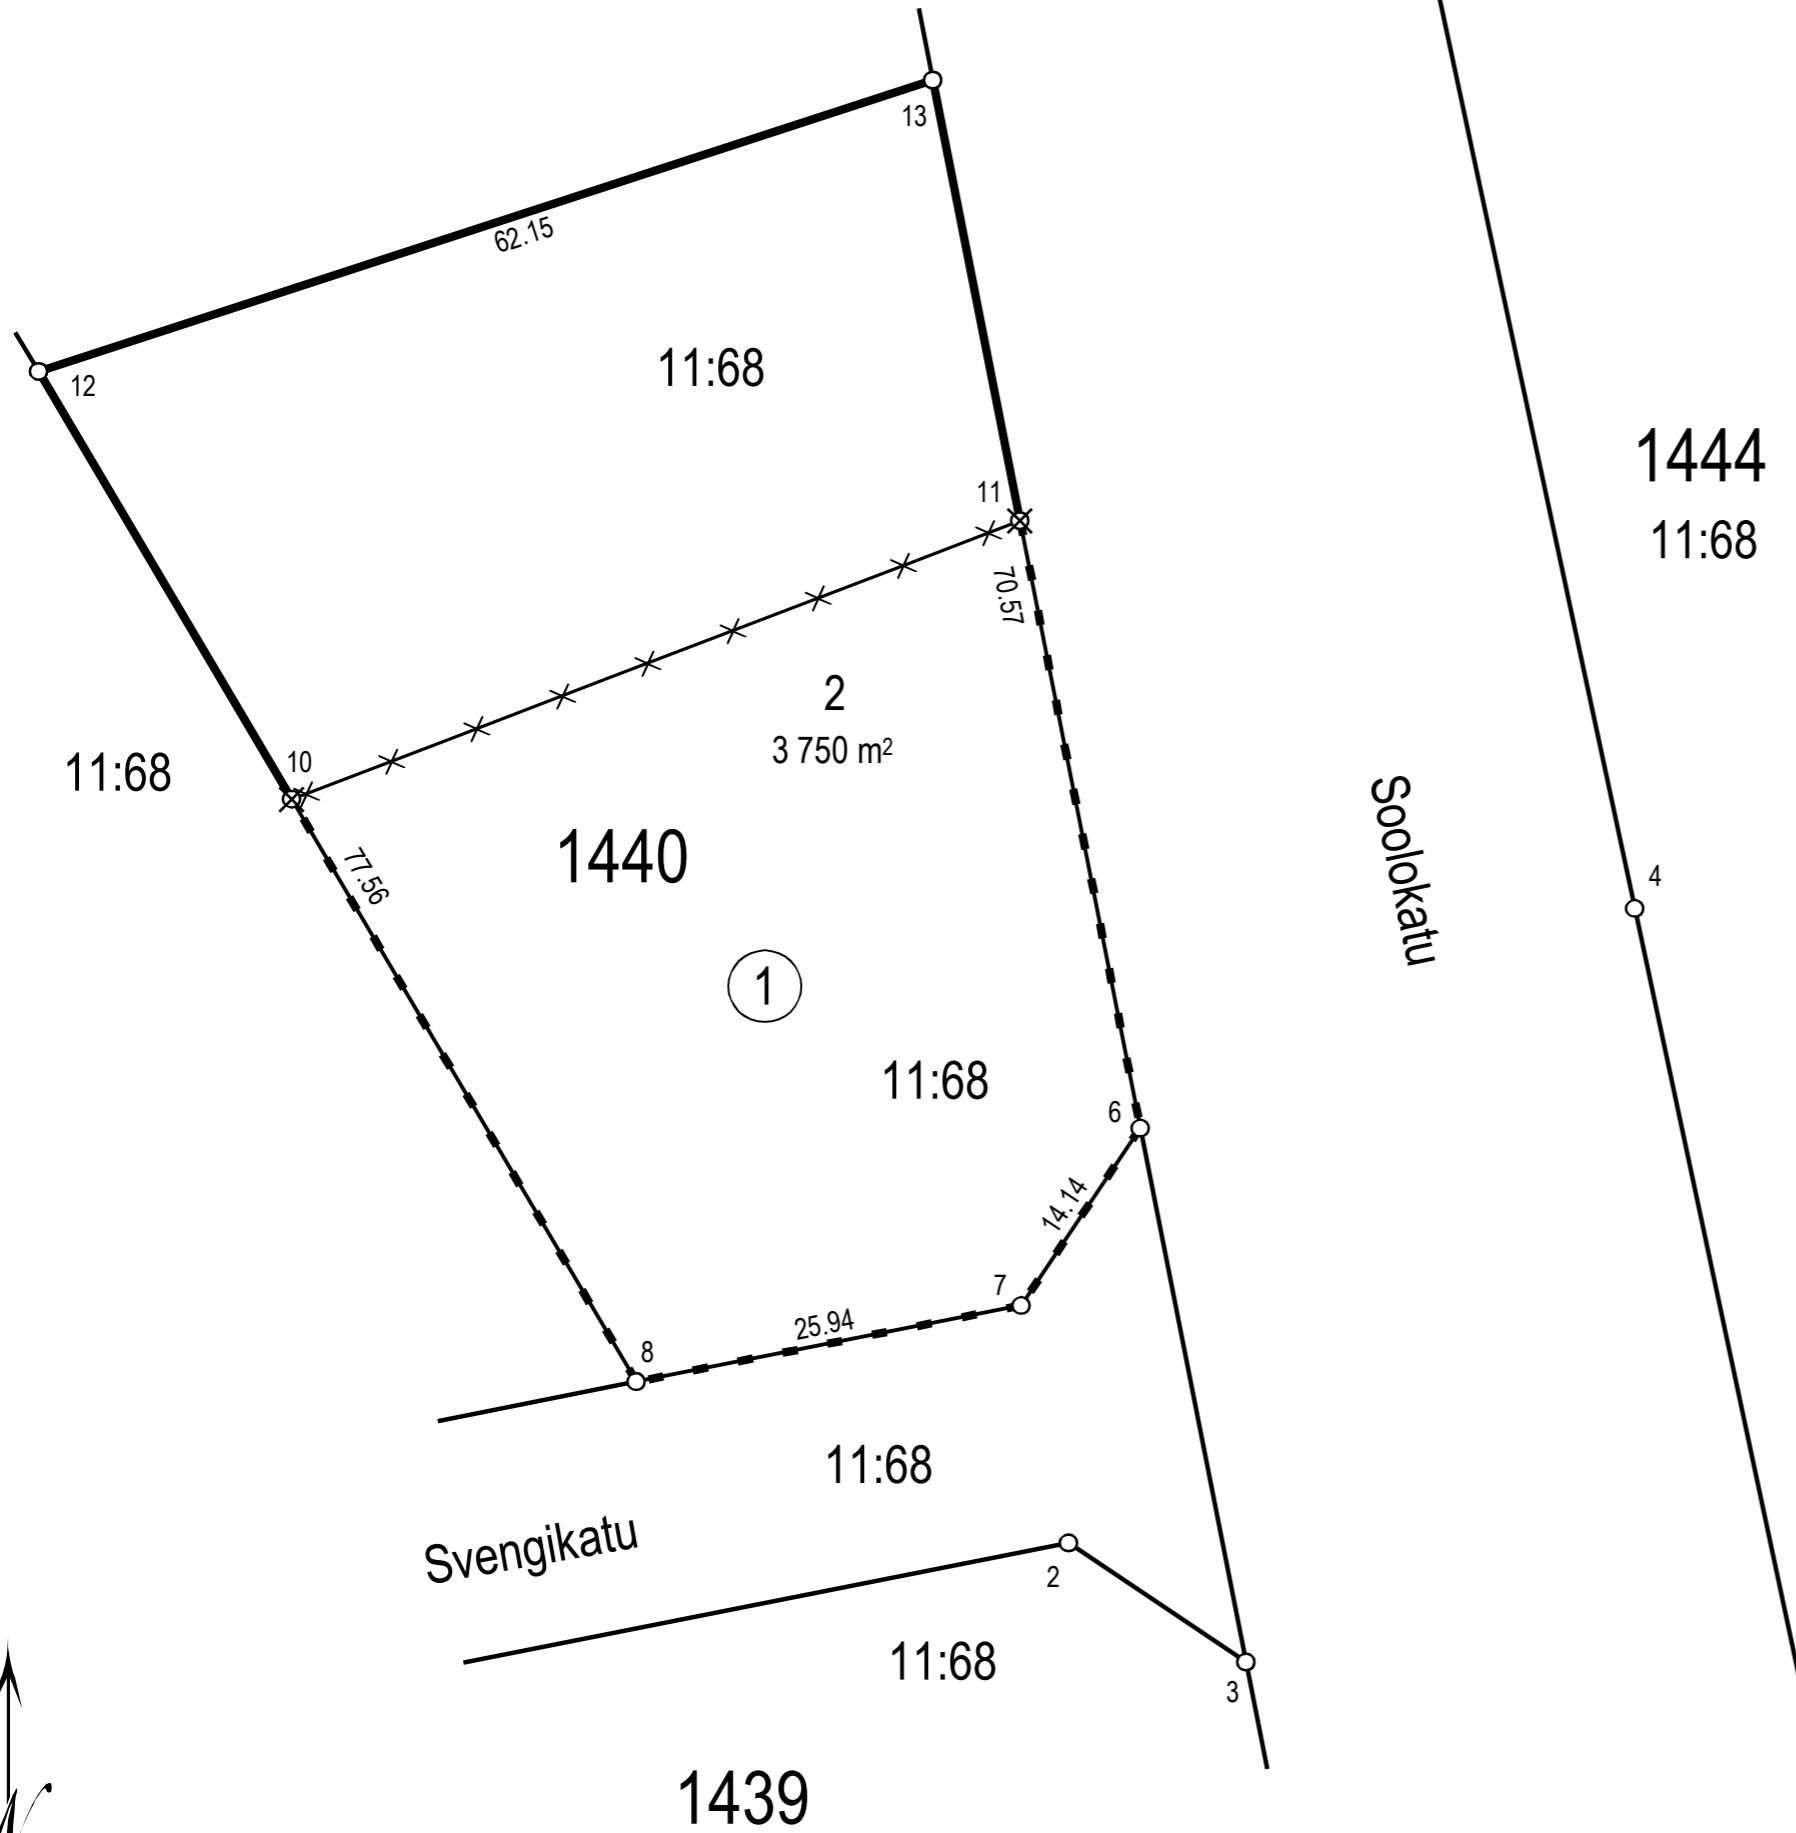

Koordinaattiluettelo (ETRS-GK25)

N:o	P	I
6	6710061,670	25506775,803
7	6710049,917	25506767,937
8	6710044,875	25506742,493
12	6710111,626	25506702,998
13	6710130,891	25506762,087

TONTTIJAKO JA - MUUTOS		JÄRVENPÄÄ	1:500
ASEMAKAAVA 140006 ON HYVÄKSYTTY 26.2.2018		KAUPUNGINOSA	14. PIETILÄ
EDELLINEN TONTTIJAKO 1440/1 ON HYVÄKSYTTY 12.11.2019		KORTTELI	1440
		TONTTI	2
		KARTTA N:o	33/2022
TONTTIJAON MUUTOKSEN LAATI 12.9.2022		HYVÄKSYTTY	
MAANMITTAUSINSINÖÖRI ANTTI KIVIKKO		MAANMITTAUSINSINÖÖRI	