


TONTTIEN MUODOSTUMINEN

Kortteli	Tontti	Yht. m2	Osat m2	Kiinteistötunnus
652	22	7329	960	186-401-5-213
			2343	186-401-5-178
			2517	186-401-5-212
			1509	186-6-652-3

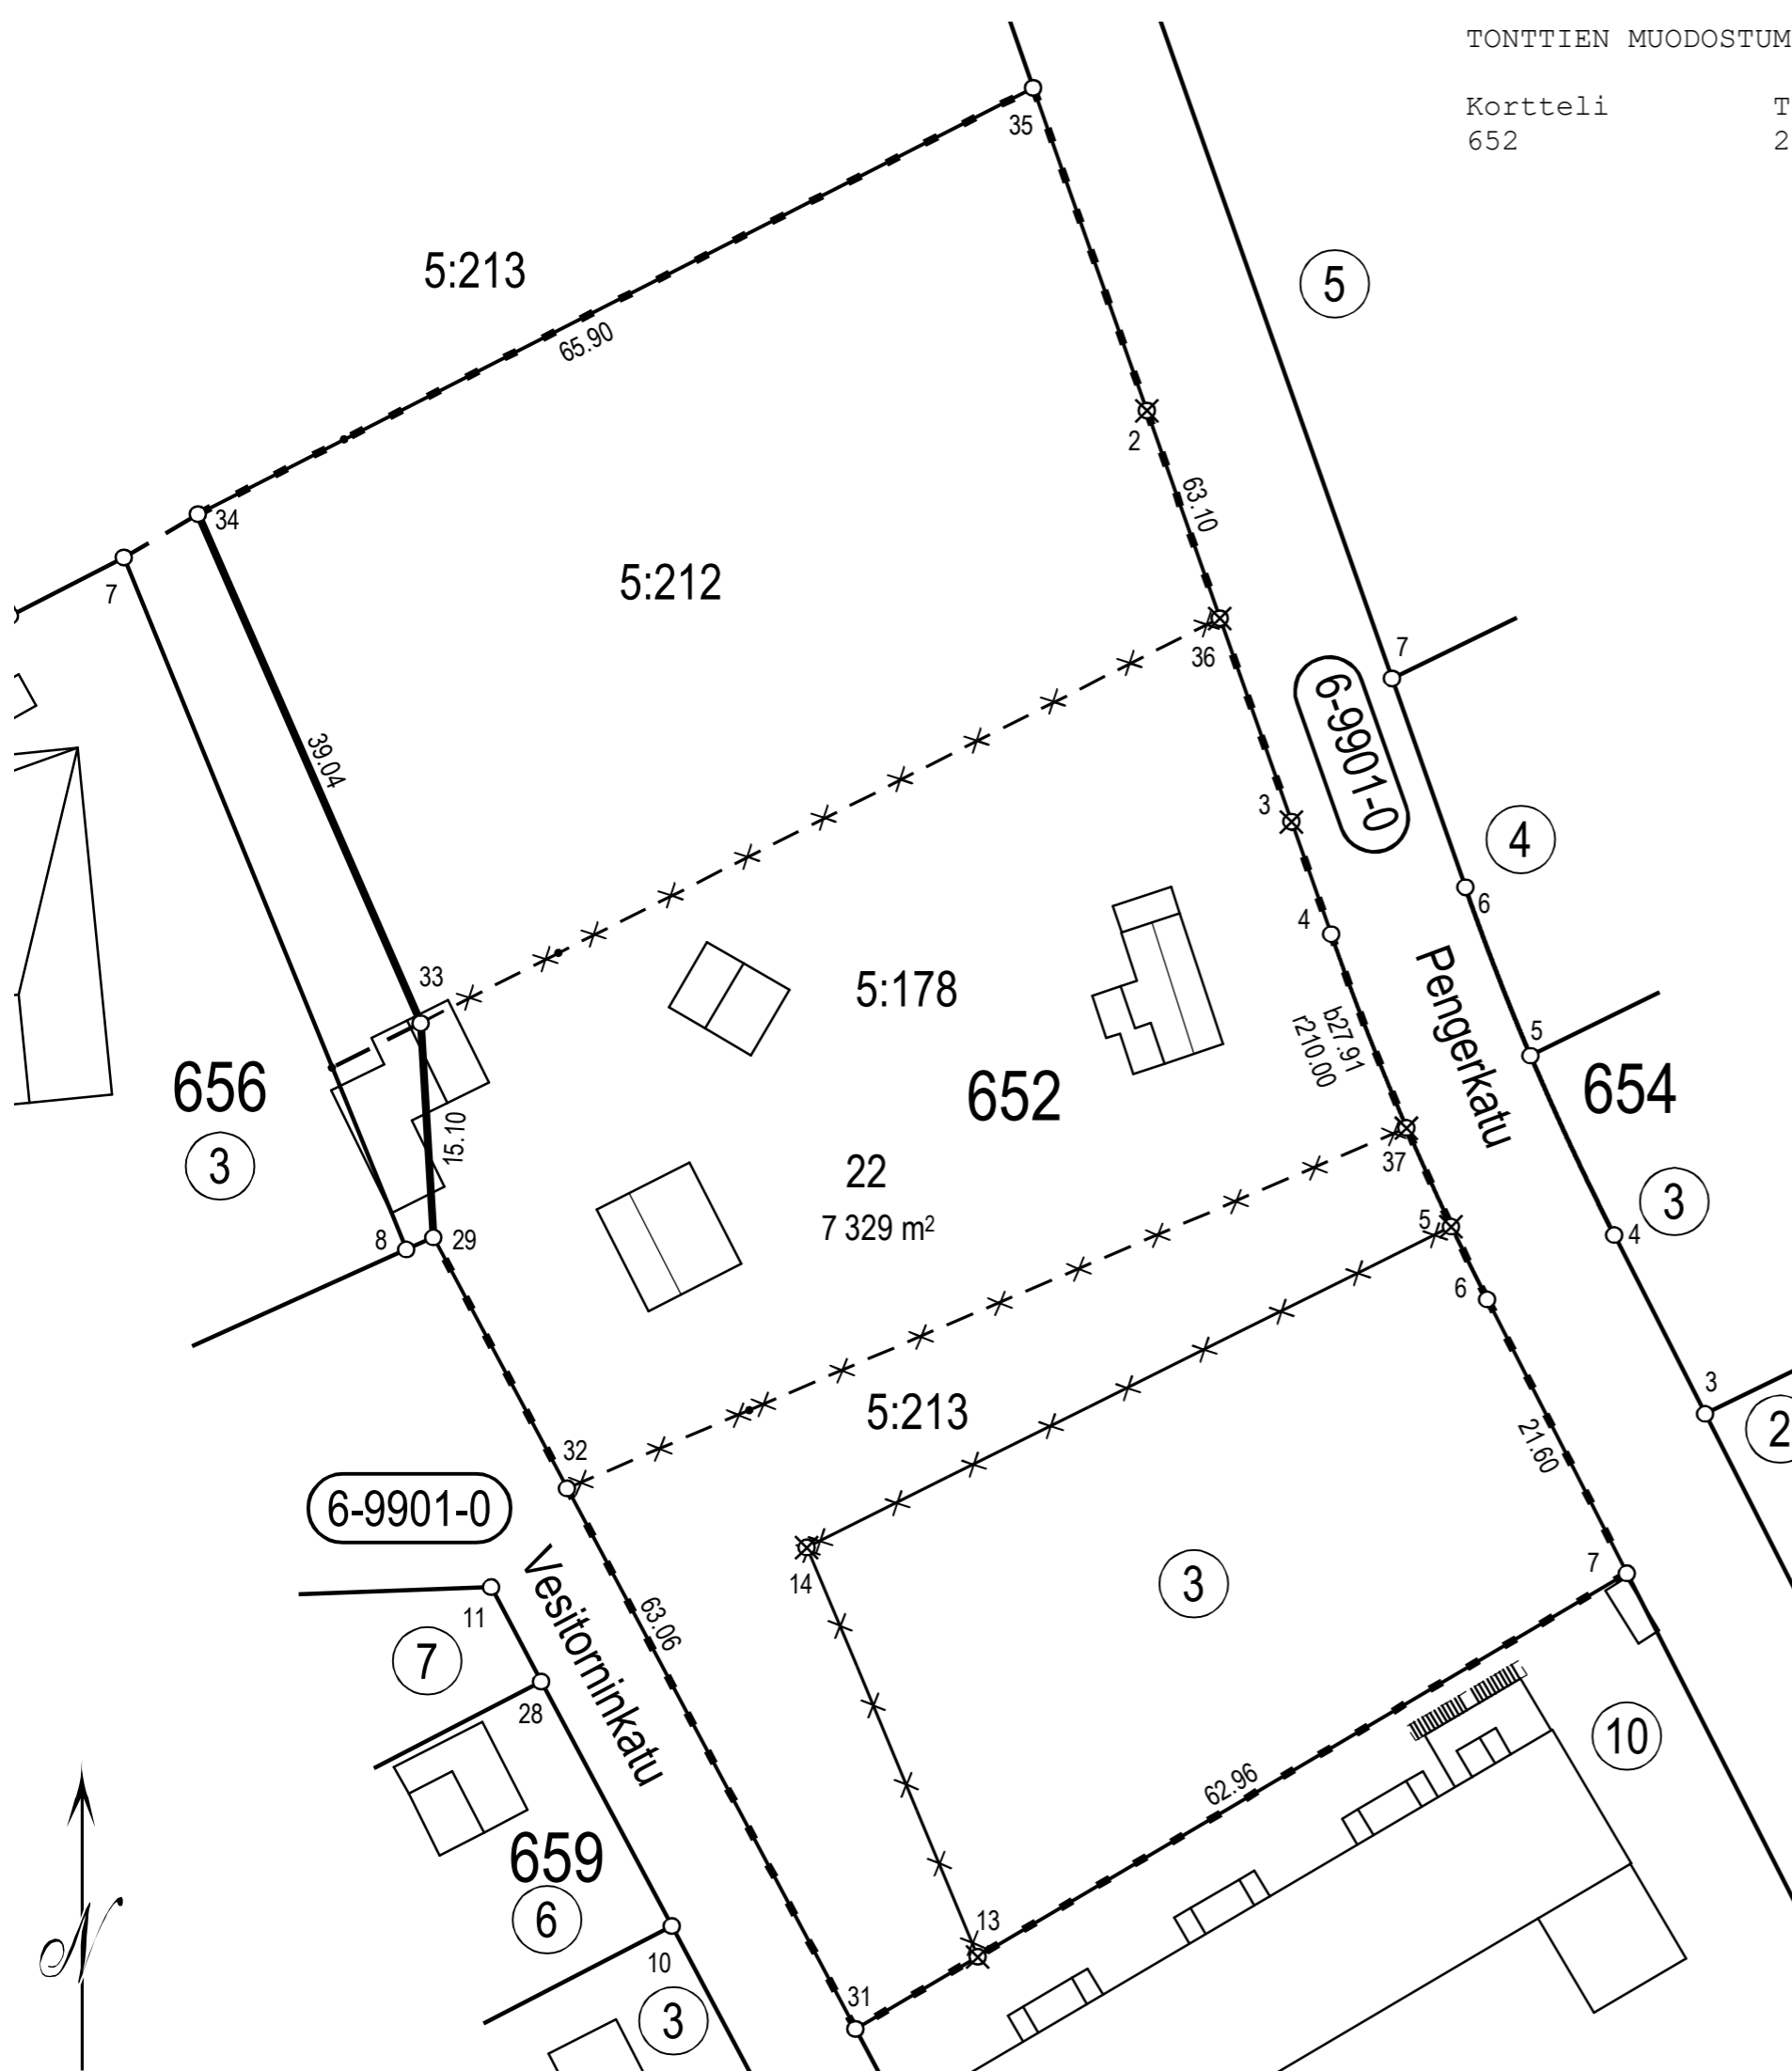

Koordinaattiluettelo (ETRS-GK25)		
N:o	P	I
4	6707716,596	25505641,153
6	6707690,955	25505652,130
7	6707671,711	25505661,930
29	6707695,339	25505578,053
31	6707639,690	25505607,717
33	6707710,409	25505577,180
34	6707746,176	25505561,523
35	6707776,122	25505620,224

TONTTIJAON MUUTOS		JÄRVENPÄÄ 1:500
ASEMAKAAVA 6/23 ON VAHVISTETTU 16.1.1980		KAUPUNGINOSA 6. PÖYTÄALHO
EDELLINEN TONTTIJAKO 652/19-21 ON HYVÄKSYTTY 20.5.2021		KORTTELI 652
TONTTIJAON MUUTOKSEN LAATI 22.2.2022		TONTTI 22
MAANMITTAUSINSINÖÖRI VILLE VISTBACKA		KARTTA N:o 7/2022
		HYVÄKSYTTY
		MAANMITTAUSINSINÖÖRI