


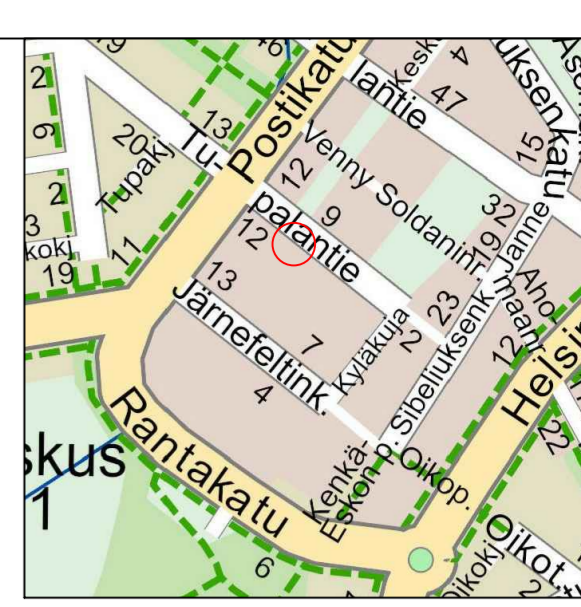


MERKINTÖJEN SELITYS

- Lehtipuu / havupuu, oleva
- Lehtipuu
- Korkea perenna, pölyttäjäkasvi
- Lehtipensas
- Säilyvä kasvillisuusalue
- Kivituhka
- Turvasora
- Leikkihiekka
- Kaavallinen puistoalueen raja
- VK-2 Asemakaavamerkintä "Leikkikenttä"
- Hirsireunus
- Penkki
- Roska-astia, kiinnitetään valopylvääseen
- Info-kylltti nykyinen, siirretään
- Kolmilanka-aita, uusi
- Portti aidatulle leikkipaikalle
- Juoksuesteaita
- Valaisin, oleva
- Valaisin, uusi
- Pinnantasaus, uusi



Leikkivälineet	
1.	Hiekkanoستuri, Lappset, tai vastaava
2.	Hiekkalaatikko, Lappset, tai vastaava
3.	Peikon tasapainopuomi, Lappset, tai vastaava
4.	Traktori jousikeinu, Lappset, tai vastaava
5.	Hevonen jousikeinu, Lappset, tai vastaava
6.	Maalaistalo monitoimiväline, Lappset, tai vastaava
7.	Keinuteline, Lappset, tai vastaava

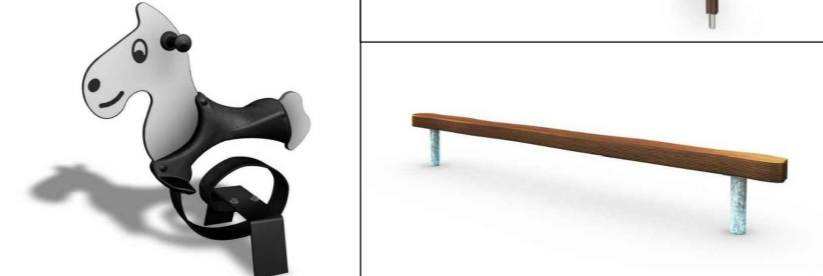

Suunnitelman mukaiset välineet tai vastaavat

JÄRVENPÄÄN KAUPUNKI KAUPUNKITEKNIikka SUUNNITTELUPALVELUT Seutulantie 12, 04400 Järvenpää puh. (09) 27191	PÄIVÄYS 13.4.2023	PIIRT. VT
	SUUNN. V. Tasso	TARK.
TUPALANPUISTO PUISTOSUUNNITELMA ASEMAPIIRUSTUS	MITTAKAAVA 1:100	PIIRUSTUKSEN N:O 6010-250-1
	Korkeustaso N2000, EUREF-FIN-tasokoordinaatio ETRS-GK25	LIITYY PIIR.N:O
	PÄIVÄYS	PIIRT.
	SUUNN.	
	TARK.	