


NYKYISEN OPETUSSUUNNITELMAN EDELLYTTÄMÄT
TILAMUUTOKSET OLEVAAN RAKENNUKSEEN

TILA- JA VÄLISEINÄMUUTOKSIA n. 30%

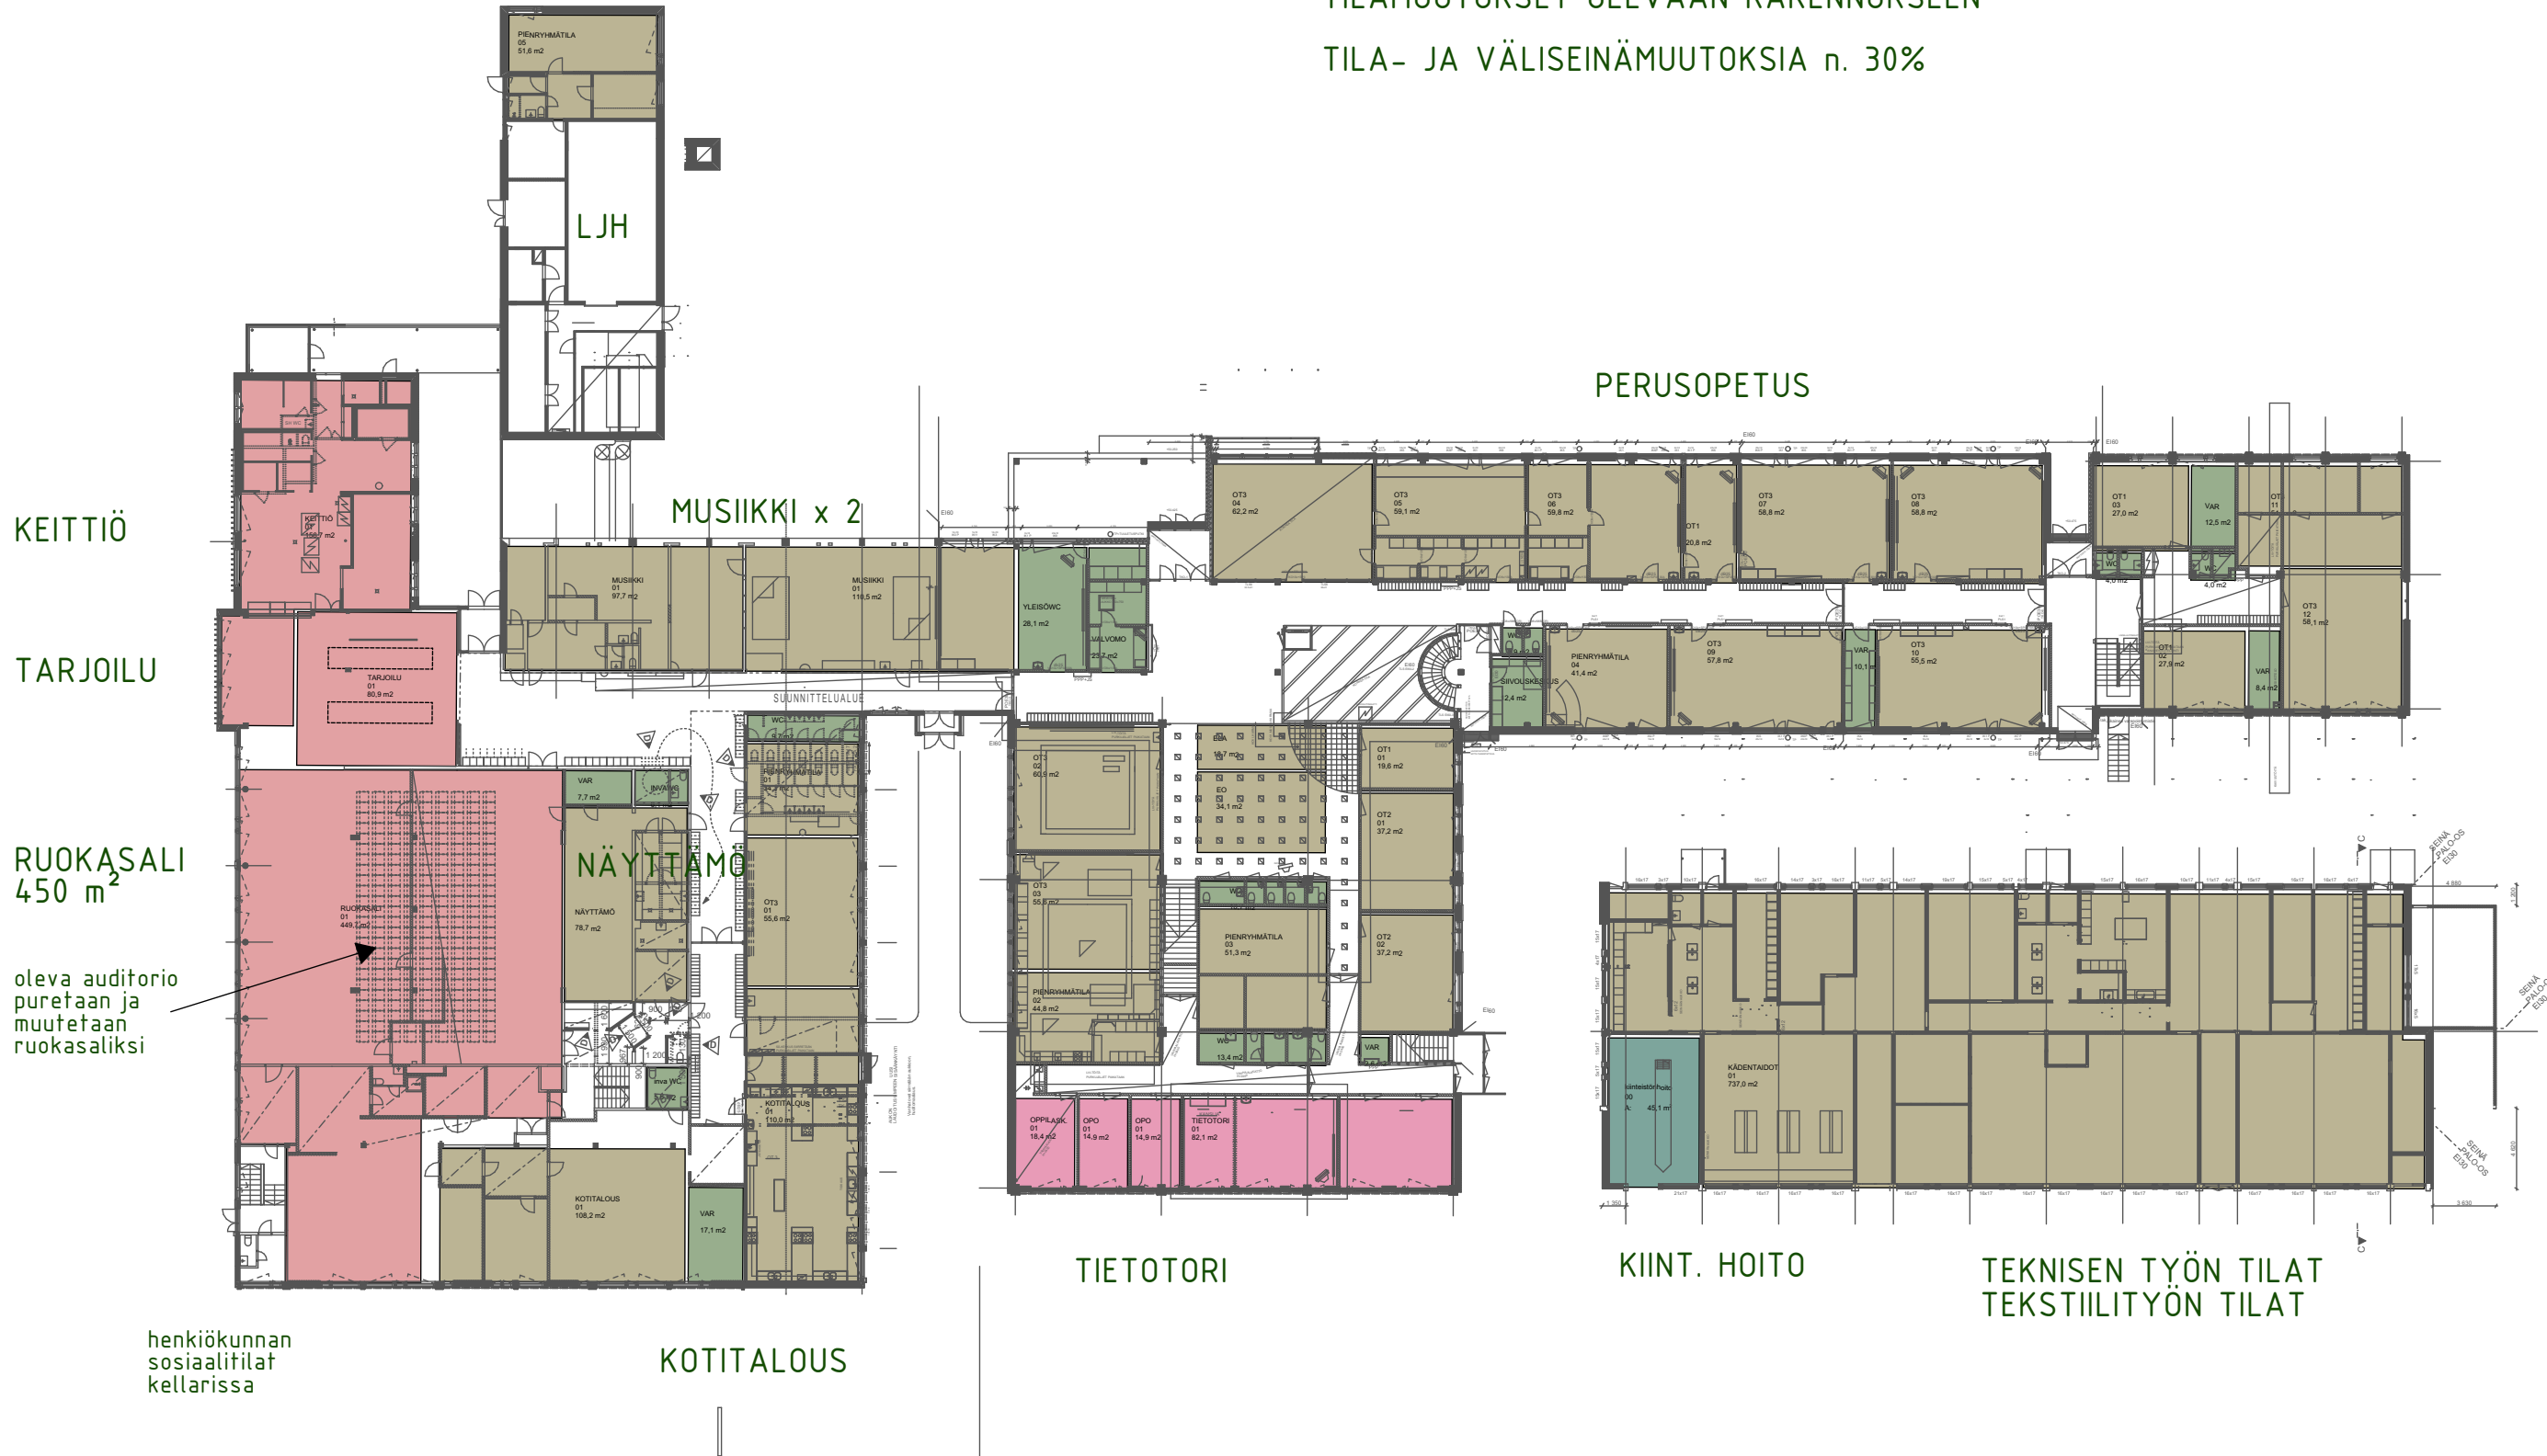

NYKYISEN OPETUSSUUNNITELMAN EDELLYTTÄMÄT
TILAMUUTOKSET OLEVAAN RAKENNUKSEEN

TILA- JA VÄLISEINÄMUUTOKSIA n. 30%

