
 <b>JÄRVENPÄÄN KAUPUNKI</b> KAUPUNKIKEHITYS KAAVOITUS JA LIIKENNE Seutulantie 12 04400 Järvenpää puh. (09) 27191	PÄIVÄYS 2.11.2022	PIIRT. MKa
	SUUNN. Mikko Kaukinen	
	TARK. Eelis Kuisma	
	HYV. Timi Veikkolainen	
<b>Liikennemerkkisuunnitelma</b> <b>Satukallio</b> <b>Pysäköintikielto Ruusupolulle ja liikenteenohjauksen parantaminen Satukallion alueella 1/4</b>	MITTAKAAVA 1:1000	
	PIIRUSTUKSEN N:O	
Korkeustaso N 2000 , EUREF-FIN-tasokoordinaatisto ETRS-GK25	LIITTY PIIR.N:O	

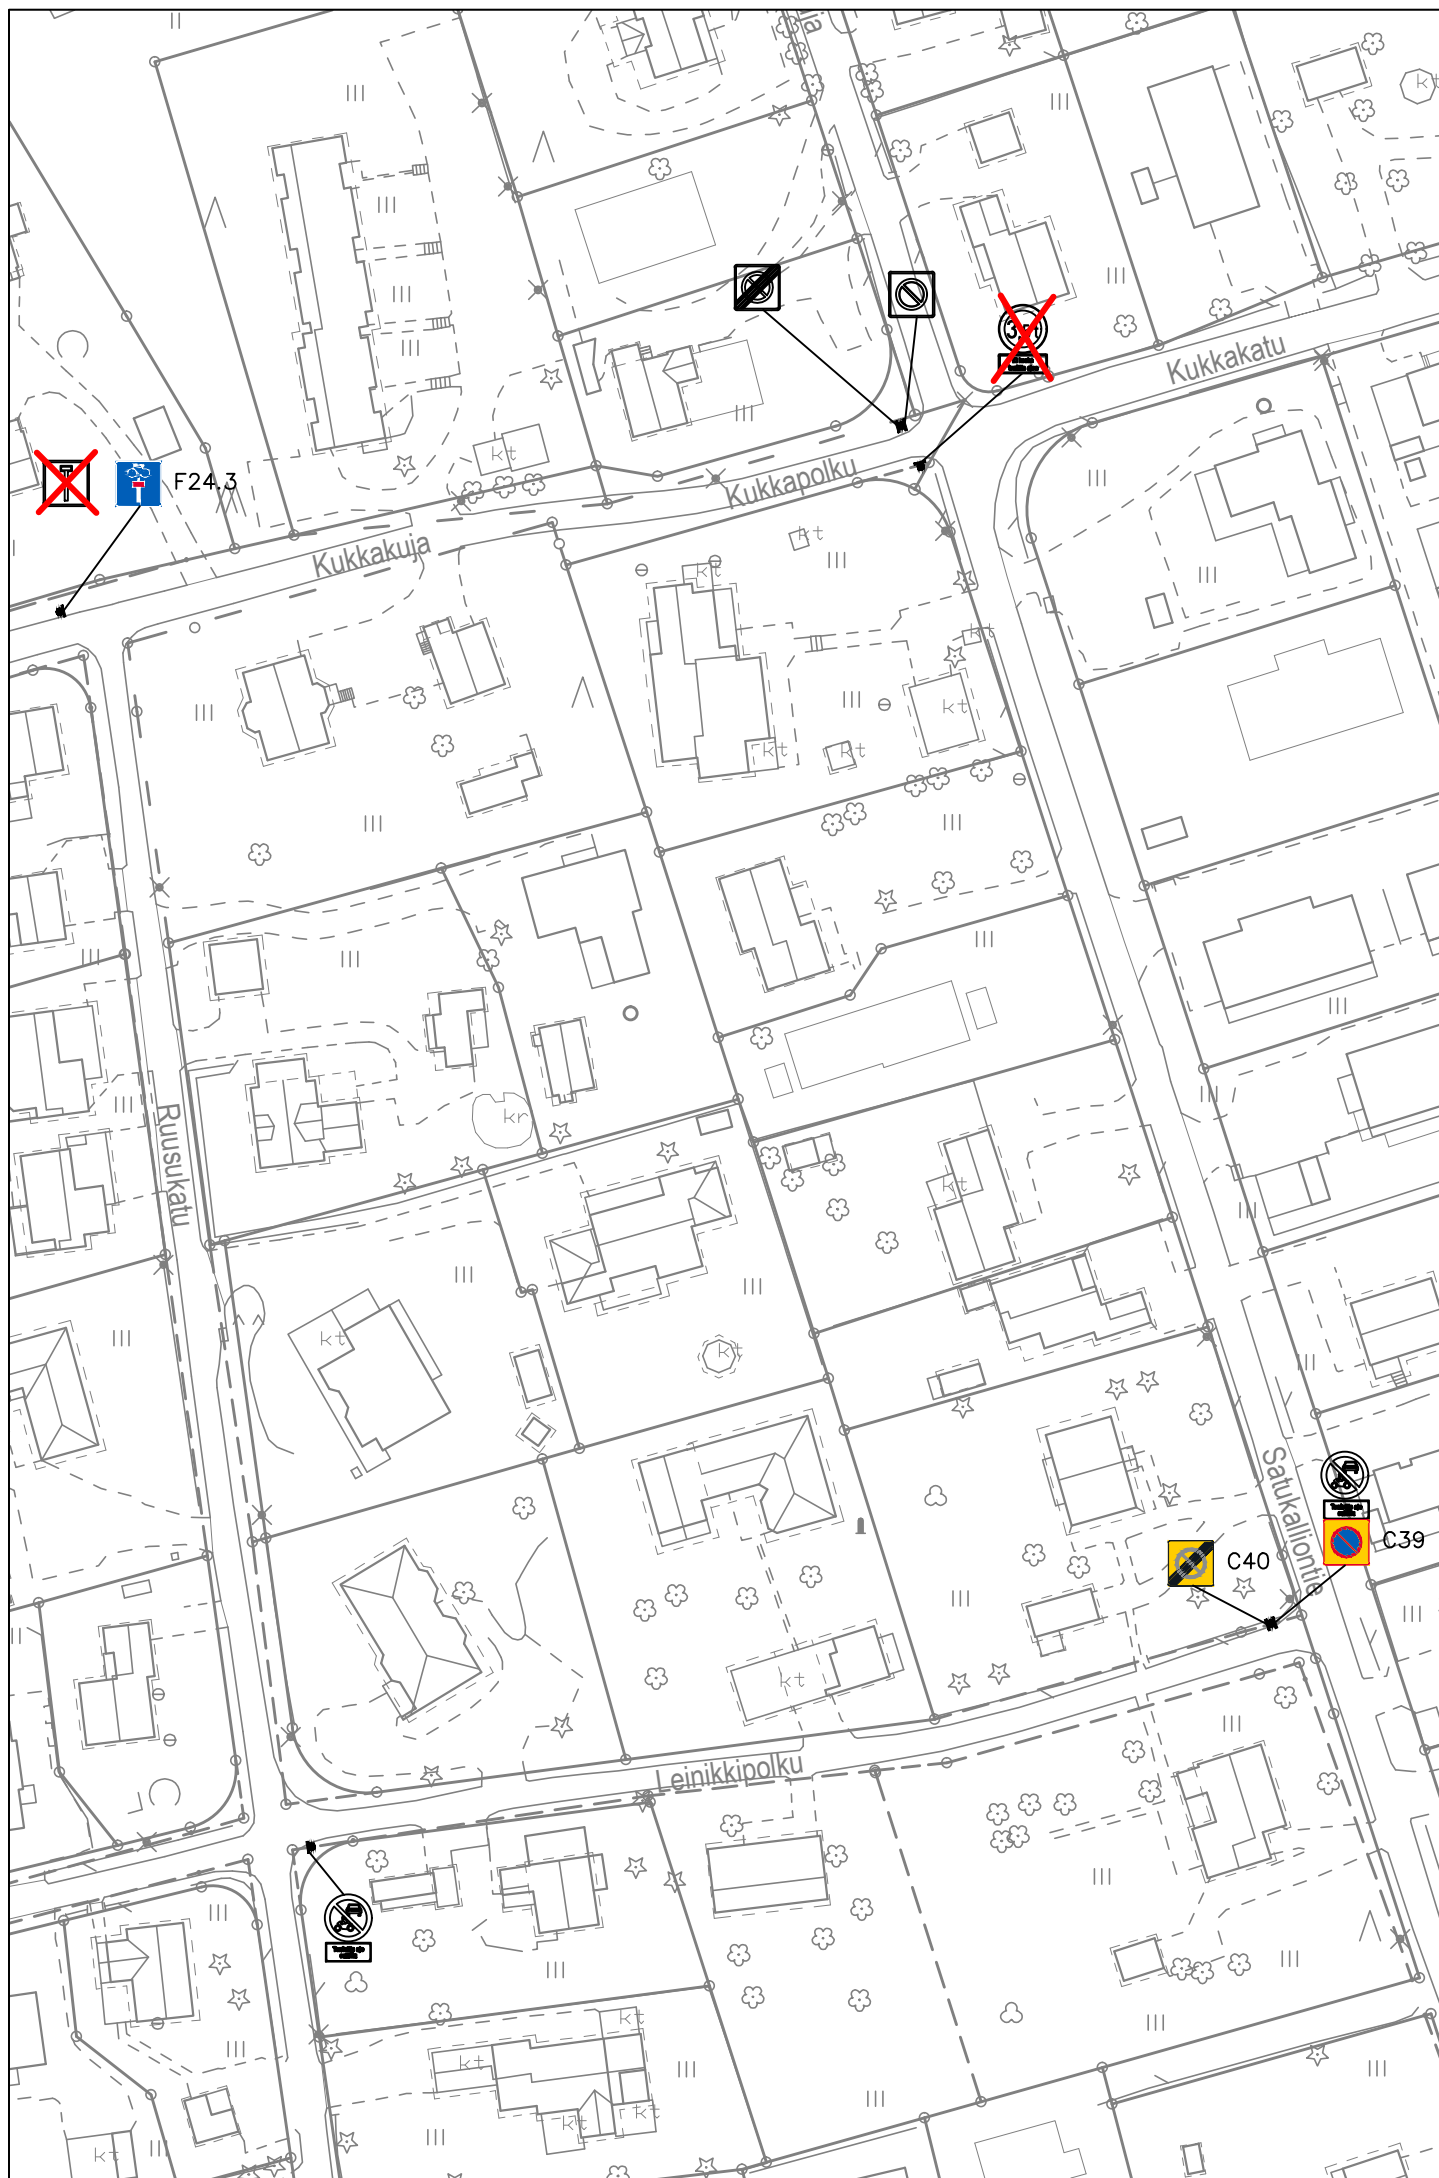

MUUTOS



**JÄRVENPÄÄN KAUPUNKI**

KAUPUNKIKEHITYS

KAAVOITUS JA LIIKENNE

Seutulantie 12 04400 Järvenpää puh. (09) 27191

*Liikennemerkkisuunnitelma*

*Satukallio*

*Pysäköintikielto Ruusupolulle ja liikenteenohjauksen parantaminen Satukallion alueella 2/4*

Korkeustaso N 2000 , EUREF-FIN-tasokoordinaatisto ETRS-GK25

PÄIVÄYS 2.11.2022

PIIRT. MKa

SUUNN. Mikko Kaukinen


TARK. Eelis Kuisma

HYV. Timi Veikkolainen

MITTAKAAVA 1:1000

PIIRUSTUKSEN N:0

LIITTYY PIIR.N:0

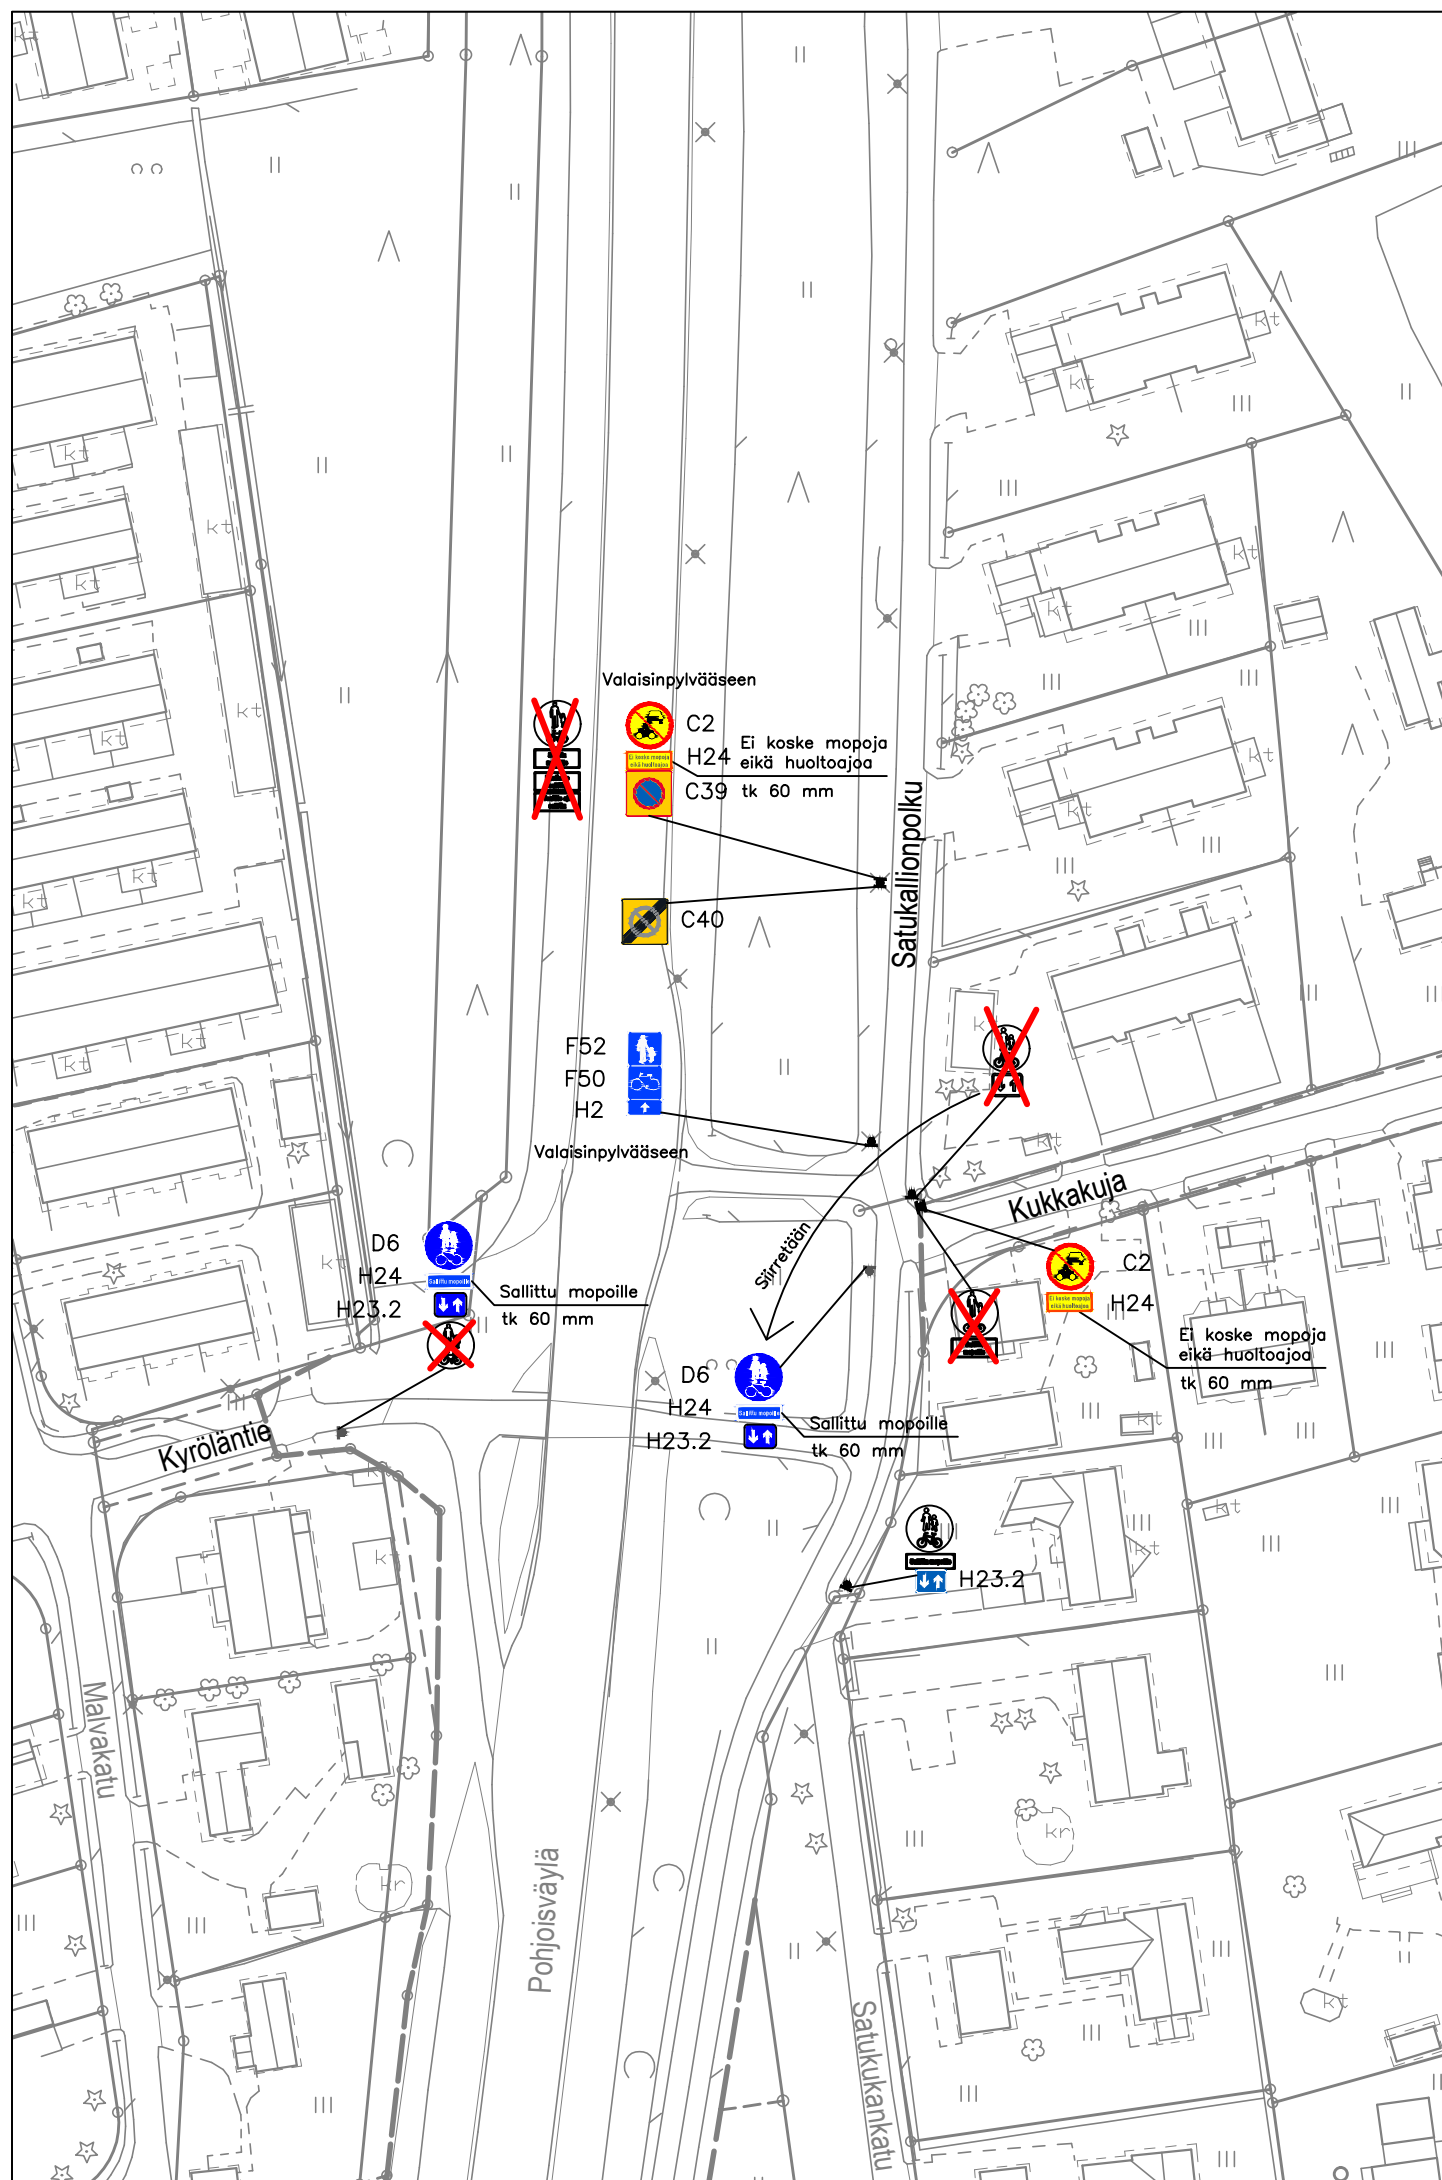

MUUTOS



**JÄRVENPÄÄN KAUPUNKI**

KAUPUNKIKEHITYS

KAAVOITUS JA LIIKENNE

Seutulantie 12 04400 Järvenpää puh. (09) 27191

PÄIVÄYS 2.11.2022

PIIRT. MKa

SUUNN. Mikko Kaukinen

TARK. Eelis Kuisma

HYV. Timi Veikkolainen

*Liikennemerkkisuunnitelma*

*Satukallio*

*Pysäköintikielto Ruusupolulle ja liikenteenohjauksen parantaminen Satukallion alueella 3/4*


MITTAKAAVA  
1:1000

PIIRUSTUKSEN N:O

Korkeustaso N 2000 , EUREF-FIN-tasokoordinaatisto ETRS-GK25

LIITTY PIIR.N:O



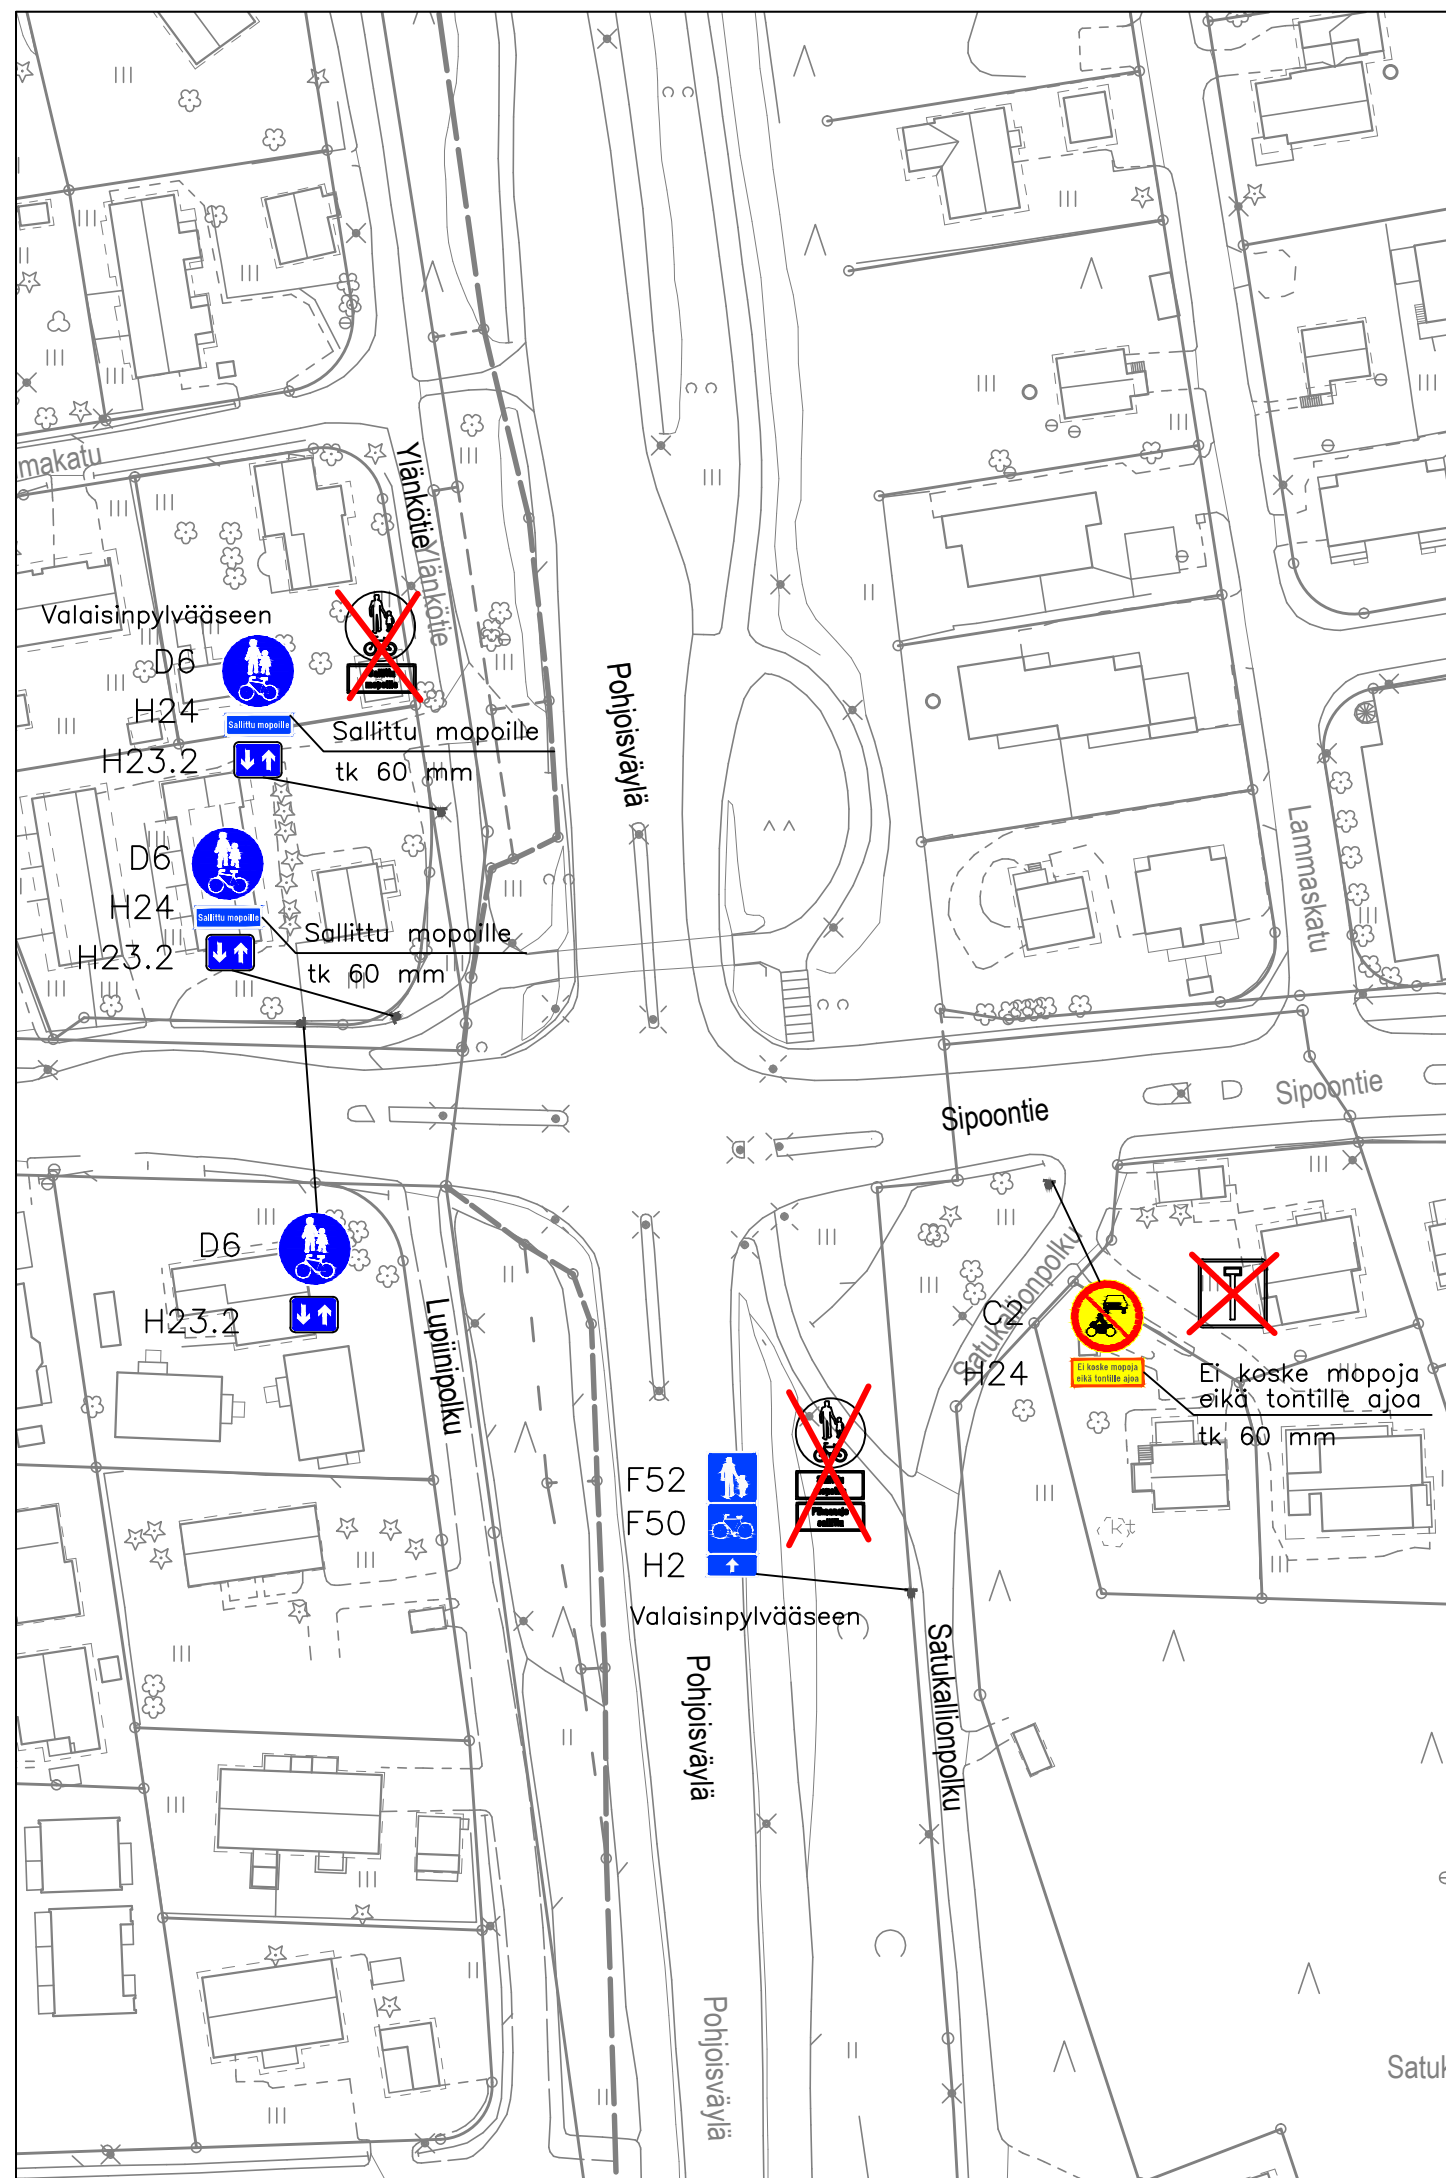

MUUTOS



**JÄRVENPÄÄN KAUPUNKI**

KAUPUNKIKEHITYS

KAAVOITUS JA LIIKENNE

Seutulantie 12 04400 Järvenpää puh. (09) 27191

PÄIVÄYS 2.11.2022

PIIRT. MKa

SUUNN. Mikko Kaukinen

TARK. Eelis Kuisma

HYV. Timi Veikkolainen

*Liikennemerkkisuunnitelma*

*Satukallio*

*Pysäköintikielto Ruusupolulle ja liikenteenohjauksen parantaminen Satukallion alueella 4/4*

MITTAKAAVA  
1:1000

PIIRUSTUKSEN N:O

Korkeustaso N 2000 , EUREF-FIN-tasokoordinaatisto ETRS-GK25

LIITYY PIIR.N:O