

KASVILUETTELO

TUNNUS	TIETEELLINEN NIMI	SUOMALAINEN NIMI	KOKO	KASVUAL.SYV.	IST.ET.	KPL
PrviSc	LEHTIPUUT Prunus virginiana 'Schubert'	Rusotuumi	rym 8-10	80 cm		2
Quro	Quercus robur	Tammi	rym 8-10	80 cm		4
Piom	HAVUPUUT Picea omorika	Serbiankuusi	175-200	80 cm		1
SpGr	LEHTIPENSAAT Spiraea 'Grefsheim'	Norjanangervo	50-70	50 cm	0.80x0.80	70
Spden	Spiraea densiflora	Rinneangervo	50-70	50 cm	0.70x0.70	71
ThocWo	HAVUPENSAAT Thuja occidentalis 'Woodwardii'	Pallotuja	30-40	50 cm	0.80x0.80	11

PÄÄLLYSTEET

KIVIMALLI	TUOTE	LADONTAKUVIO	PINTA-ALA (m2)
BETONIKIVET	Betonilaatta 418x418	suoraladonta	190
PÄÄLLYSTETYYPPI	TUOTE	PITUUS	PINTA-ALA (m2)
KESTOPÄÄLLYSTEET	Asfaltti		378
SORAT	Kalliomurske	# 0-16 mm	131
	Singeli	# 16-32 mm voidaan rajata kestopuulankulla	74
KASVUALUSTAT-KATTEET	Männynkuorikate	5-7cm:n paksuudelta pensasryhmät/puiden ympärykset	123
TURVA-ALUSTAT	Turva-alusta	Lappset Softex-turvalaatta 970031 väri musta	23,3
	Leikkihiekkä	# 0-4mm	4,25
NURMETUKSET	Nurmi		693

TUKIMUURIT

TYYPPI	TUOTE	PINTA-ALA (m2)
Tukimuri	arkkitehtisuunnitelmassa	

KALUSTEET JA VARUSTEET

NRO	MALLI	TUOTE	KPL
K 1	KALUSTEET	Lappset 060102M metalliosat RAL9005 puuosat vaalea	1
K 2	Penkki	Lappset NF2594 metalliosat RAL9005 puuosat vaalean	1
K 3	Pöytä penkki ryhmä	Puutarakeinu vastakkainistuttava katoksella	1
K 4	Kaluste	Lappset 060120M RAL9005	1
K 5	Tomutusteline	Lappset CT30M-7024 + pylväs ja perustus	1
L 1	LEIKKIVÄLINEET	Lappset 175075 +000216 +000218	1
	Keinut kahdelle	Lappset Q10249 1.7x2.5	1
	Hiekkalaatikko		1


MERKKIEN SELITYKSET

- Jo olevat tammet suojataan rakennustöiden ajaksi
- Istutettava havupuun tai -pensas
- Istutettava lehtipuun tai -pensas
- Asfaltti
- Kalliomurske
- Nurmikko
- Betonikiveys
- Singeli
- Tukimuri arkkitehti suunnitelmien mukaisesti
- Kaivojen paikat pinnantasasuunnitelmassa
- Pistoketolppa
- Valaisimien paikat erillisessä sähkösuunnitelmassa
- SGr / 7 Kasvitunnus/lukumäärä istutuksessa

Sadevesikaivot ja korkeusasemat pinnantasasuunnitelmassa

Mitat ja määrät on tarkistettava paikan päällä.


K. osakylä	Korttelin nro	Tontin/Rn:n o	Viranomaisen arkkitehtimerkintä varten
PÖYTÄALHO 6	614	2	
Rakennuslupamäärä	UUDISRAKENNUS	Prinssi	TYÖPIIRUSTUS
Rakennusluvasta nro ja päivä	ASUNTO OY JÄRVENPÄÄN LIEKKI	Prinssi	PIHASUUNNITELMA 1:200
	VAARINKATU 1		ISTUTUSSUUNNITELMA 1:200
	04400 JÄRVENPÄÄ		
Suunnittelijan nimi	Vihersuunnittelu Piha	Suunnittelukäsi/henkilönumero ja piirustuksen numero	
	Tuula Hyvärinen 050-5117144		
	email: tuula.hyvarinen@vihersuunnittelu.fi		
	www.vihersuunnittelu.fi		
Päiväys	Mikkelissä 25.1.2021	Alkijohdon	Tuula Hyvärinen

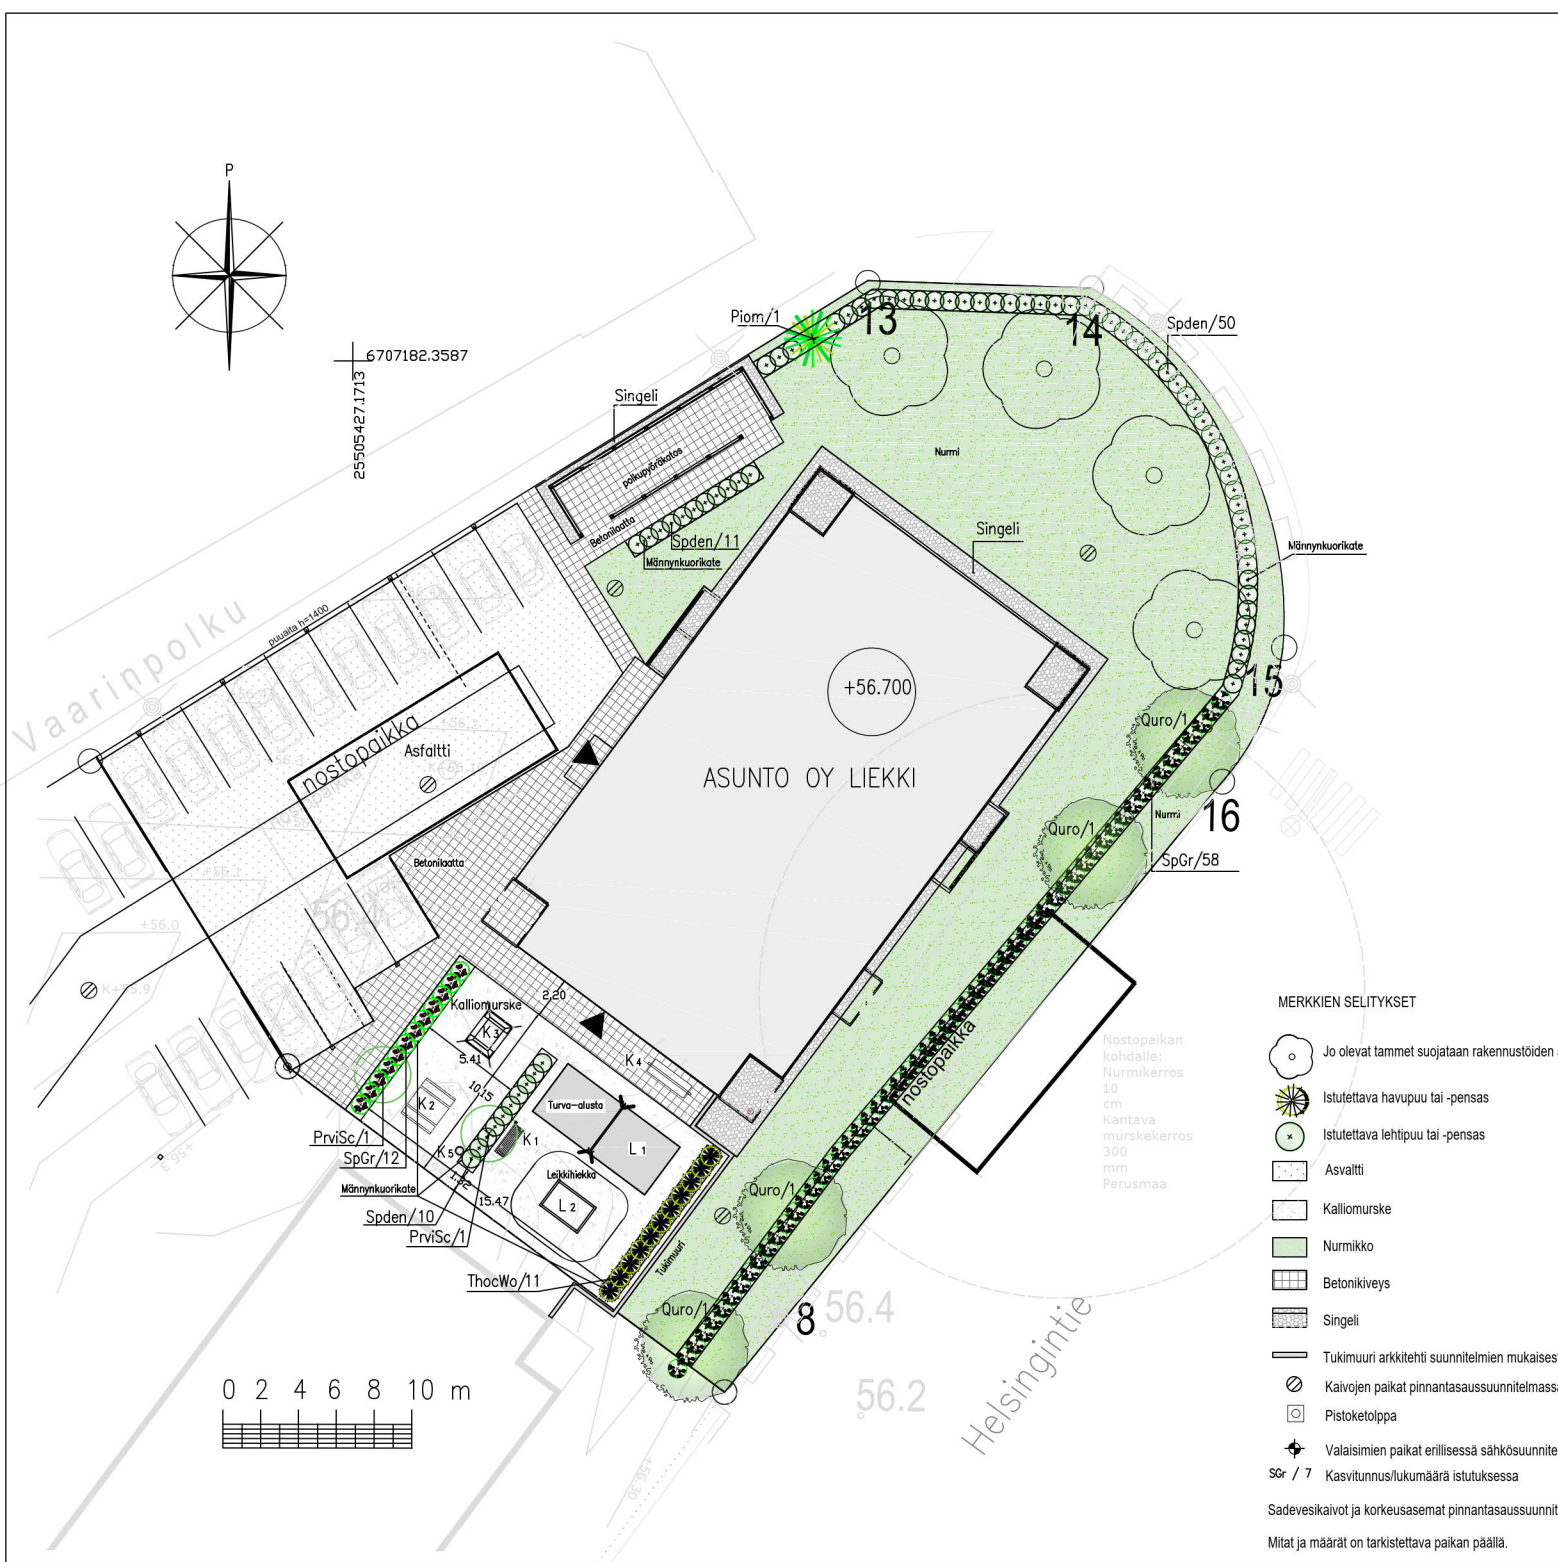




As.Oy Kipinä

Julkisivu kaakkoon

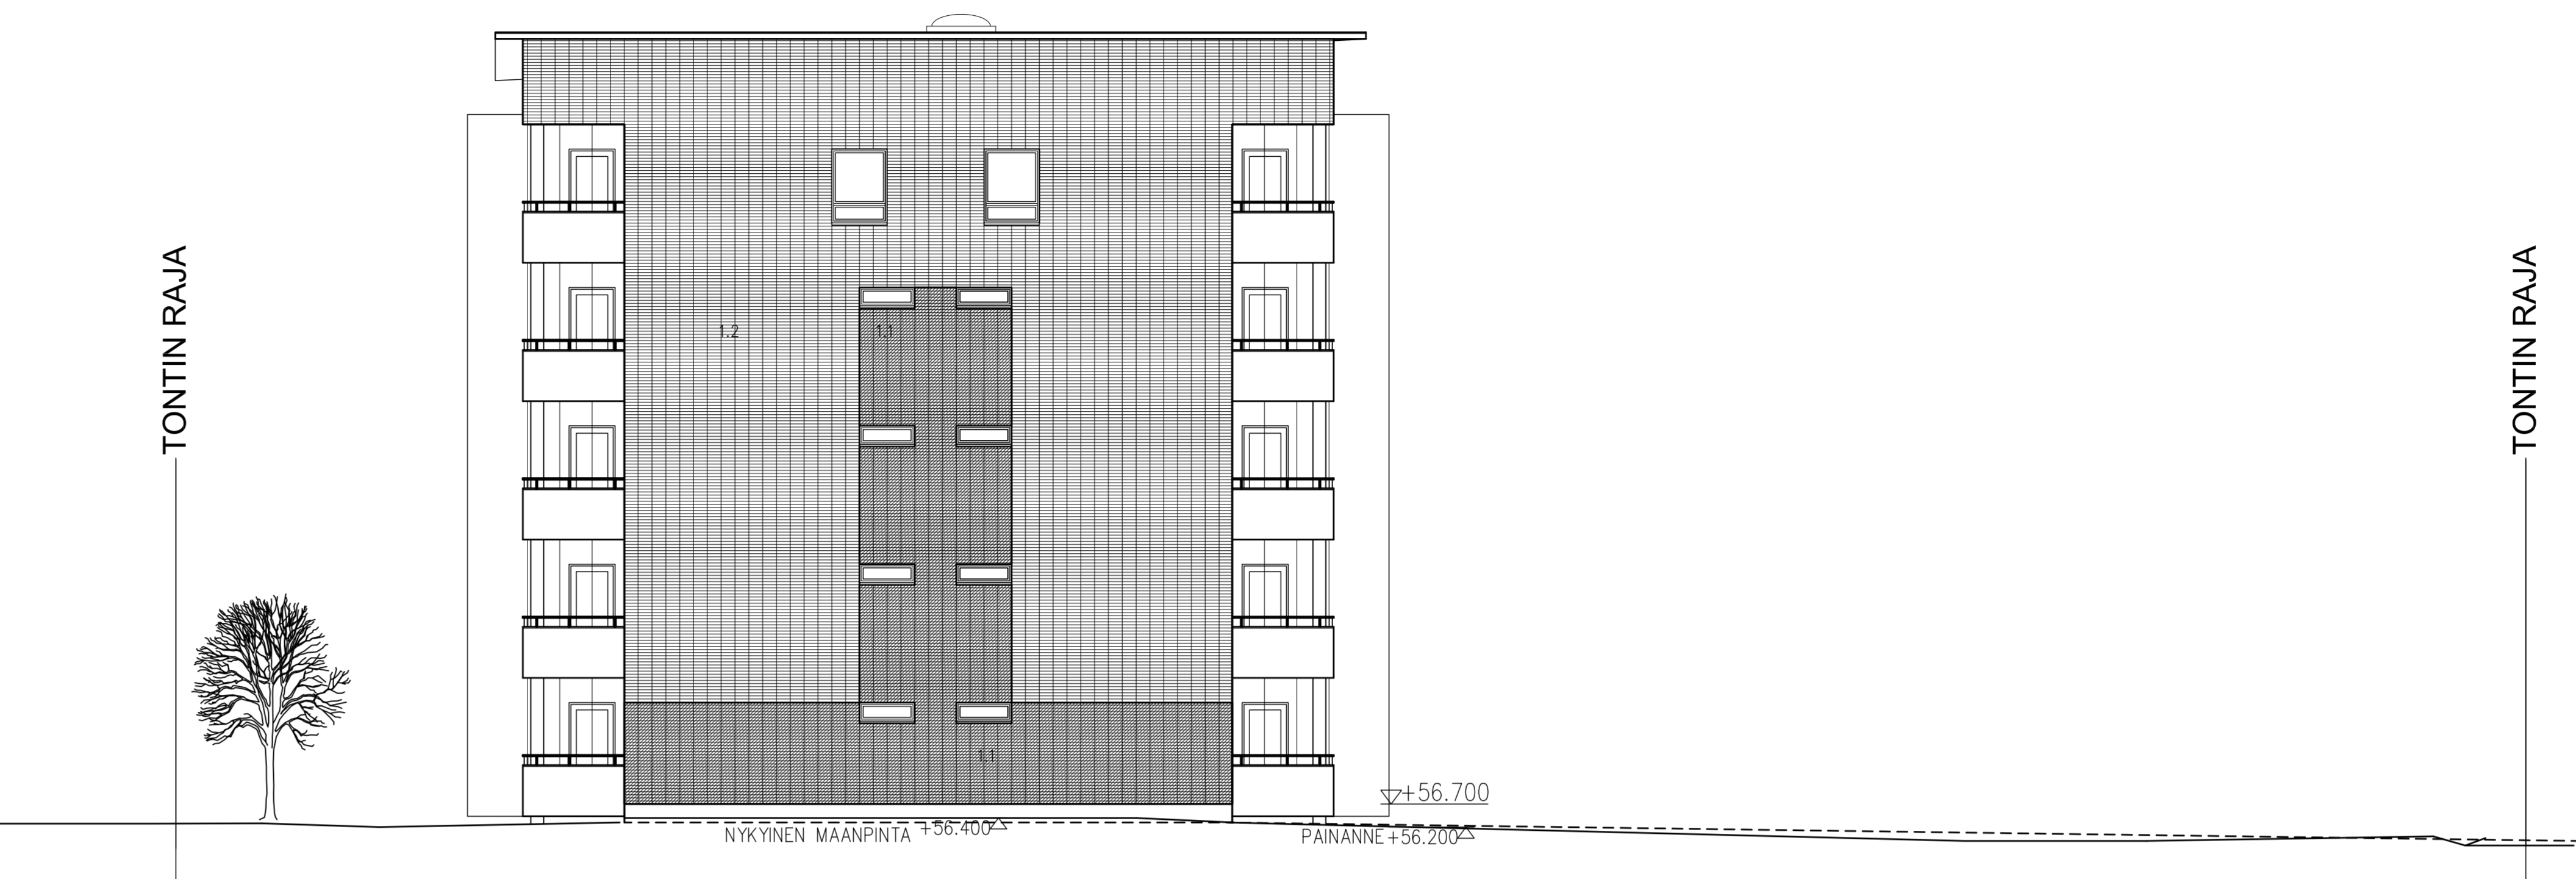

Julkisivu lounaaseen

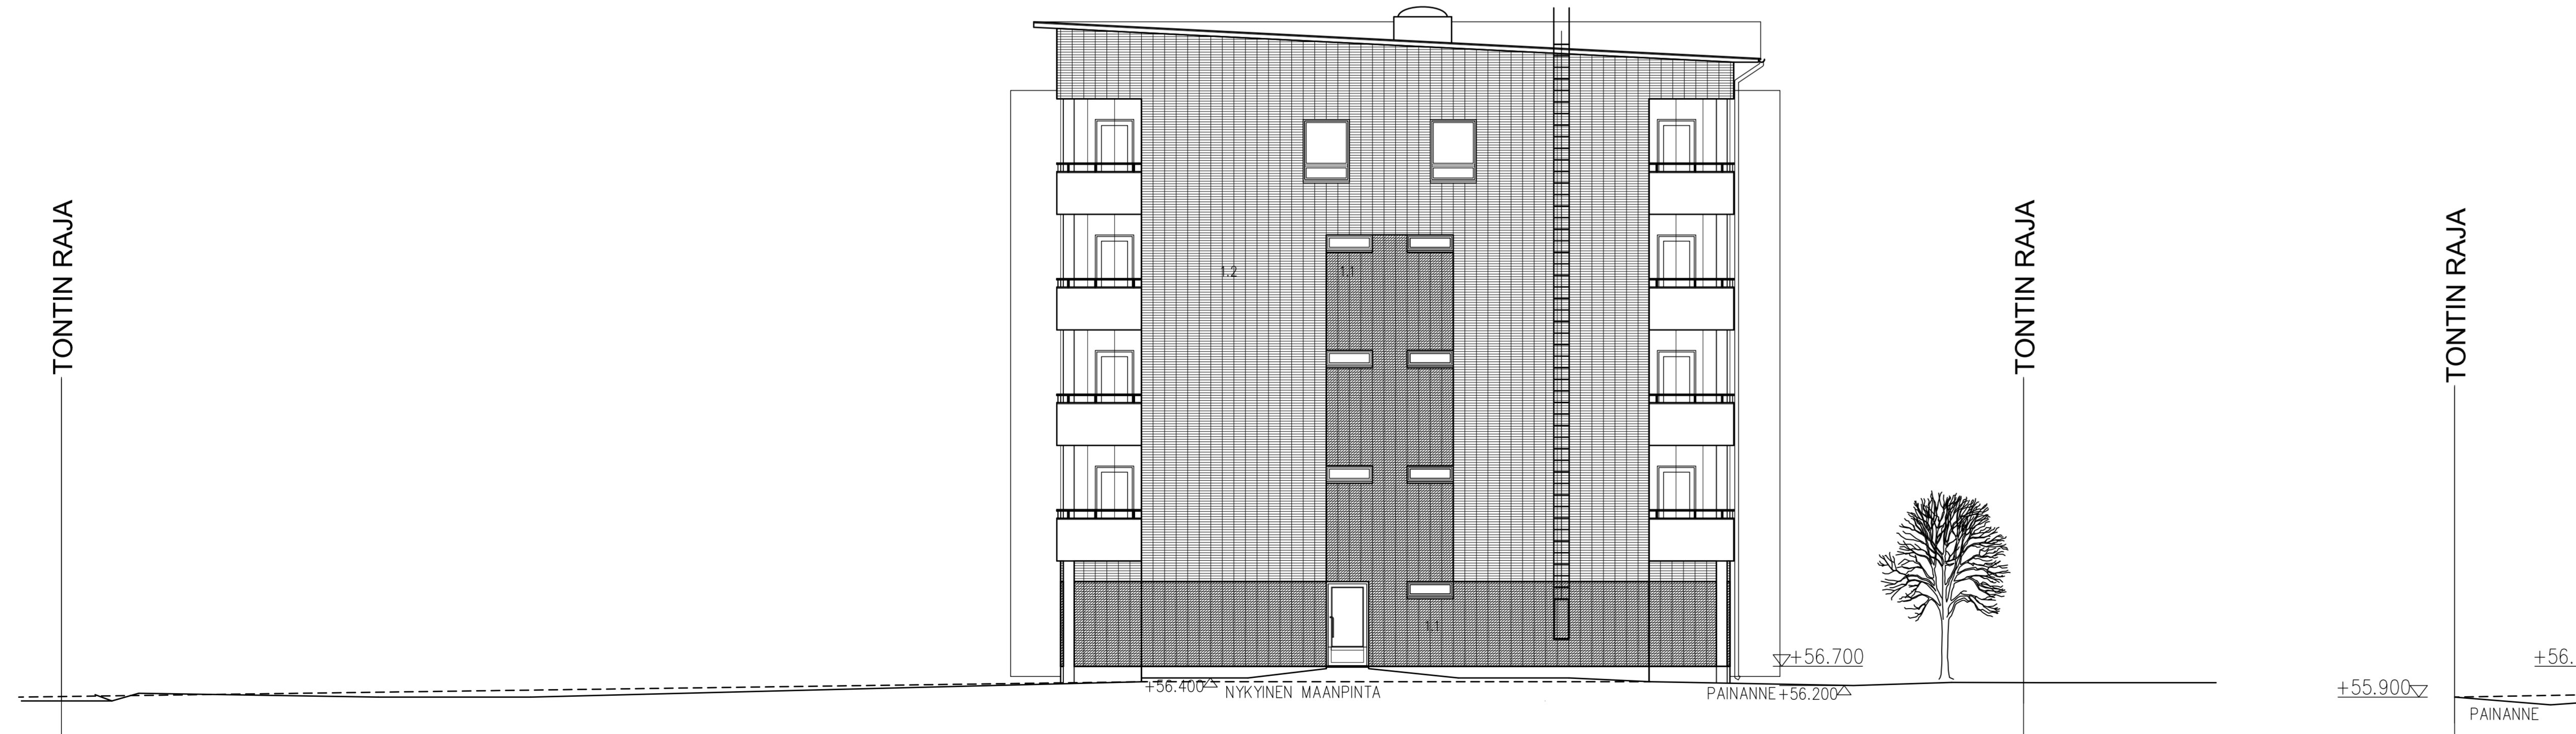

Julkisivu koilliseen



Julkisivu luoteeseen

1.0	JULKISIVUPINNAT		
1.1	TILILAATTALEMENTTI MUSTA, MUSTA SAUMA		
	- Wienerberger Granitlii Maksuini 285x60x45		
1.2	TILILAATTALEMENTTI VAALEANKELTAINEN, VALKONEN SAUMA		
	- Wienerberger Superwhite Retro 285x60x45		
1.3	RÄYSTÄÄT	MUSTA	
1.4	RÄYSTÄÄN ALAPINTA	MUSTA	
1.5	JULKISIVULASI	MUSTA	
1.6	BETON	VAALEAN HARMMA	
2.0	PUISET IKKUNAT JA IKKUNAOVET		
2.1	KARMIT JA SISÄPUITTEET	VALKONEN	TEHDASMAALATTU
2.2	ULKOPUITTEET ALUMINIA	MUSTA RAL 9005	
2.3	IKKUNAPELLIT, PVGF	MUSTA RAL 9005	
3.0	U L K O - O V E T		
3.1	PORRASHUONEEN ALUMINILUKO-OVI	PUNAINEN RAL 3031, ORIENT RED	
	MUIT ALUMINILUKO-OVET	PUNAINEN RAL 3031, ORIENT RED	
4.0	P A R V E K K E E T J A T E R A S S I T		
4.1	AVATTAVA KIRKAS LASITUS		
4.2	KÄSJOHDE	PUNAINEN RAL 3031, ORIENT RED	
4.3	MUIT KATTEEN METALLIOSAT	MUSTA	
4.4	KAIKELASI	MUSTA	
4.5	PINNAAIDE	PUNAINEN RAL 3031, ORIENT RED	
4.6	PARVEKEPLARIT	PUNAINEN FACADE 5019	
5.0	M U U T		
5.1	TALOTIKKAAT	MUSTA	
5.2	VESIKOURUT, PUOLIPYÖREÄT	MUSTA	
5.3	SYÖSKYTORVELT, PYÖREÄT	VALKONEN	
5.4	IV-SÄLEKÖT	MUSTA	

As.Oy Kipinä

Korkeusjärjestelmä: N2000			
K.S.6	KORITU/ALA	TONTTI/NO	RAKENUSLUOVAN TUNNUS
PÖYTYÄLHO 6	614	2	
RAKENUSLOMPE			PIRUSTUSLAJ
LIIDISRAKENUS			PÄÄPIIRUSTUS
TÄMÄN KOKOONTEON TÄMÄ JA OSAT			PIRUSTUSLAJIN ISÄLTI
ASUNTO OY JÄRVENPÄÄN LIEKKI			JULKISIVUPIIRUSTUS
VAARINKATU 1			MITTAKAVAT
04400 JÄRVENPÄÄ			1:100
Arkkitehtitoimisto Sajaniemi Oy	SIKUNALA	TIS No	PIR.No
Graaaniitie 5, 50190 MIKKELI	ARK	817B	106
puh. 015-162 345 fax. 015-337 1090	PIIRUS		
sähköposti: alu@saajaniemi.fi	10.02.2021		



