


TONTTIEN MUODOSTUMINEN

Kortteli	Tontti	m2	Kiinteistötunnus
2134	2	1396	186-401-47-1

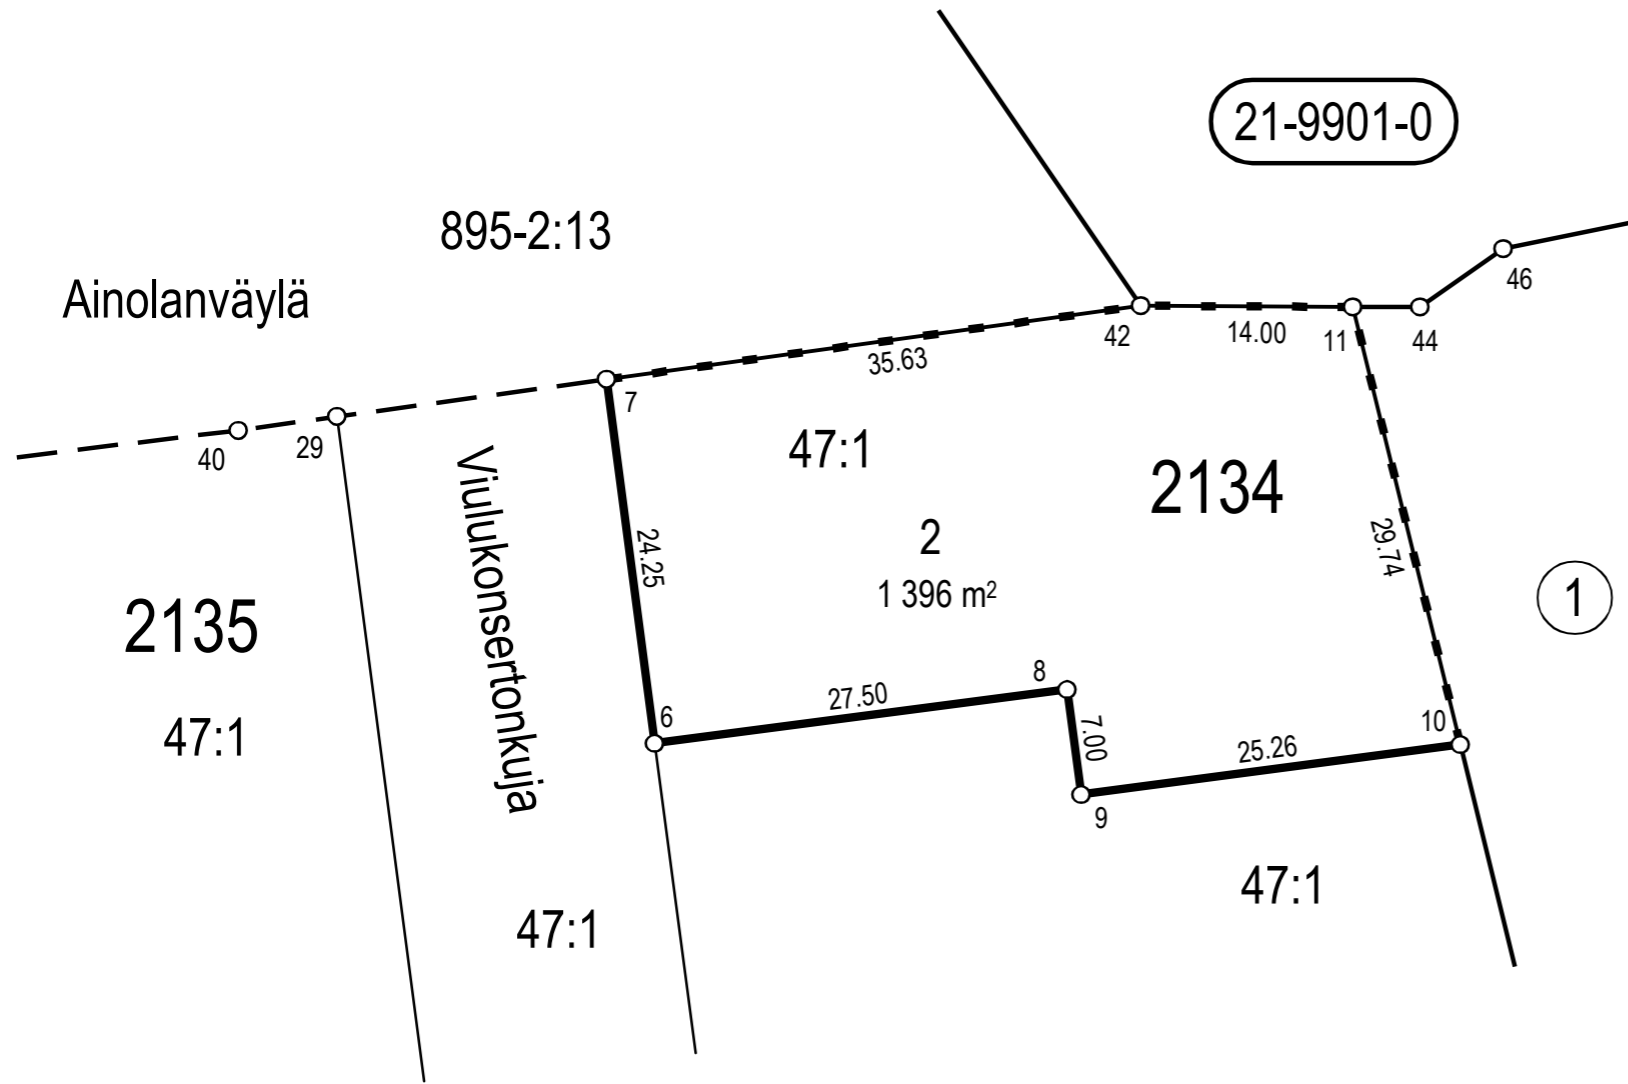

Koordinaattiluettelo (ETRS-GK25)		
N:o	P	I
6	6704835,977	25505808,903
7	6704860,018	25505805,737
8	6704839,567	25505836,168
9	6704832,627	25505837,082
10	6704835,924	25505862,121
11	6704864,813	25505855,041
42	6704864,886	25505841,038

TONTTIJAKO	JÄRVENPÄÄ 1:500
ASEMAKAAVA 210009 ON HYVÄKSYTTY 13.6.2022	KAUPUNGINOSA 21. RISTINUMMI
	KORTTELI 2134
	TONTTI 2
	KARTTA N:o 36/2022
TONTTIJAON LAATI 26.9.2022	HYVÄKSYTTY
MAANMITTAUSINSINÖÖRI ANTTI KIVIKKO	MAANMITTAUSINSINÖÖRI

