




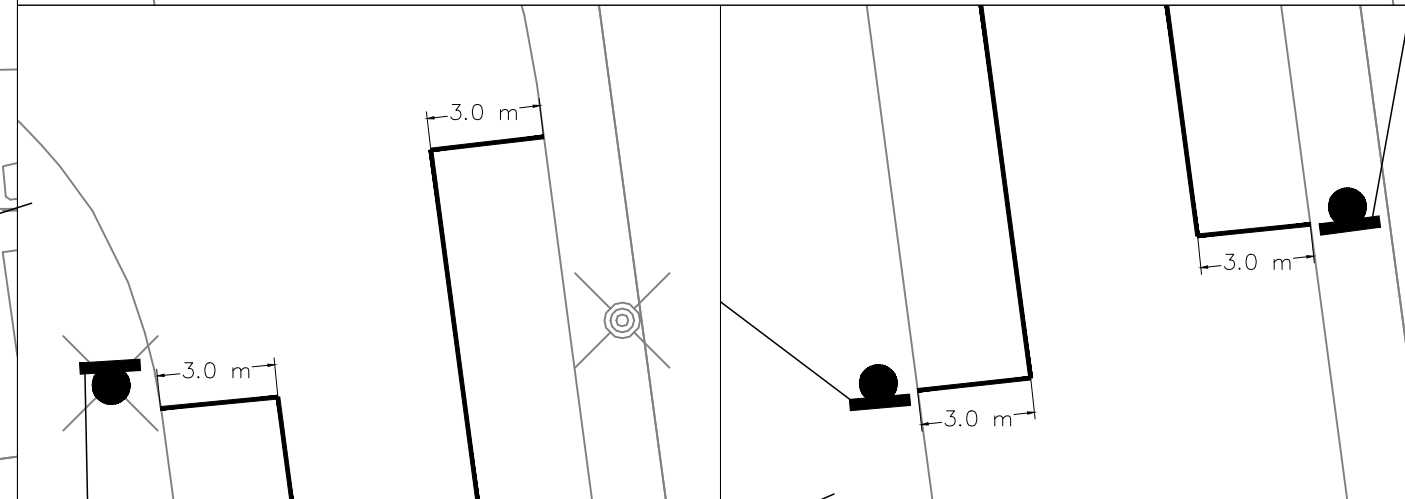

Uusi liikennemerkki

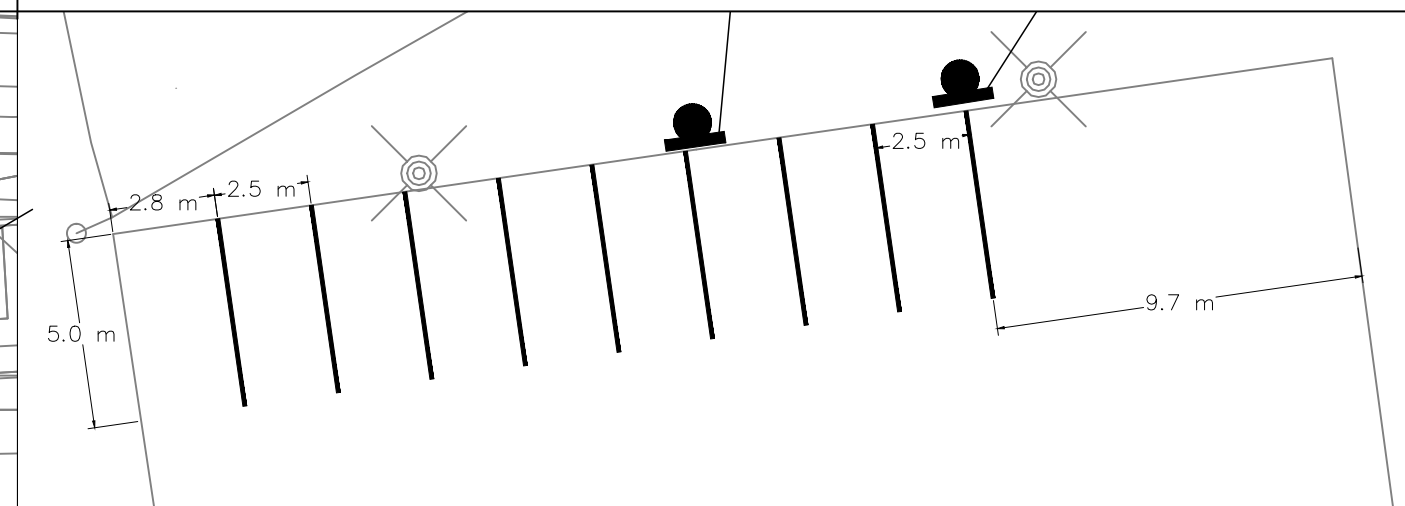

Nyk. säilytettävä liikennemerkki

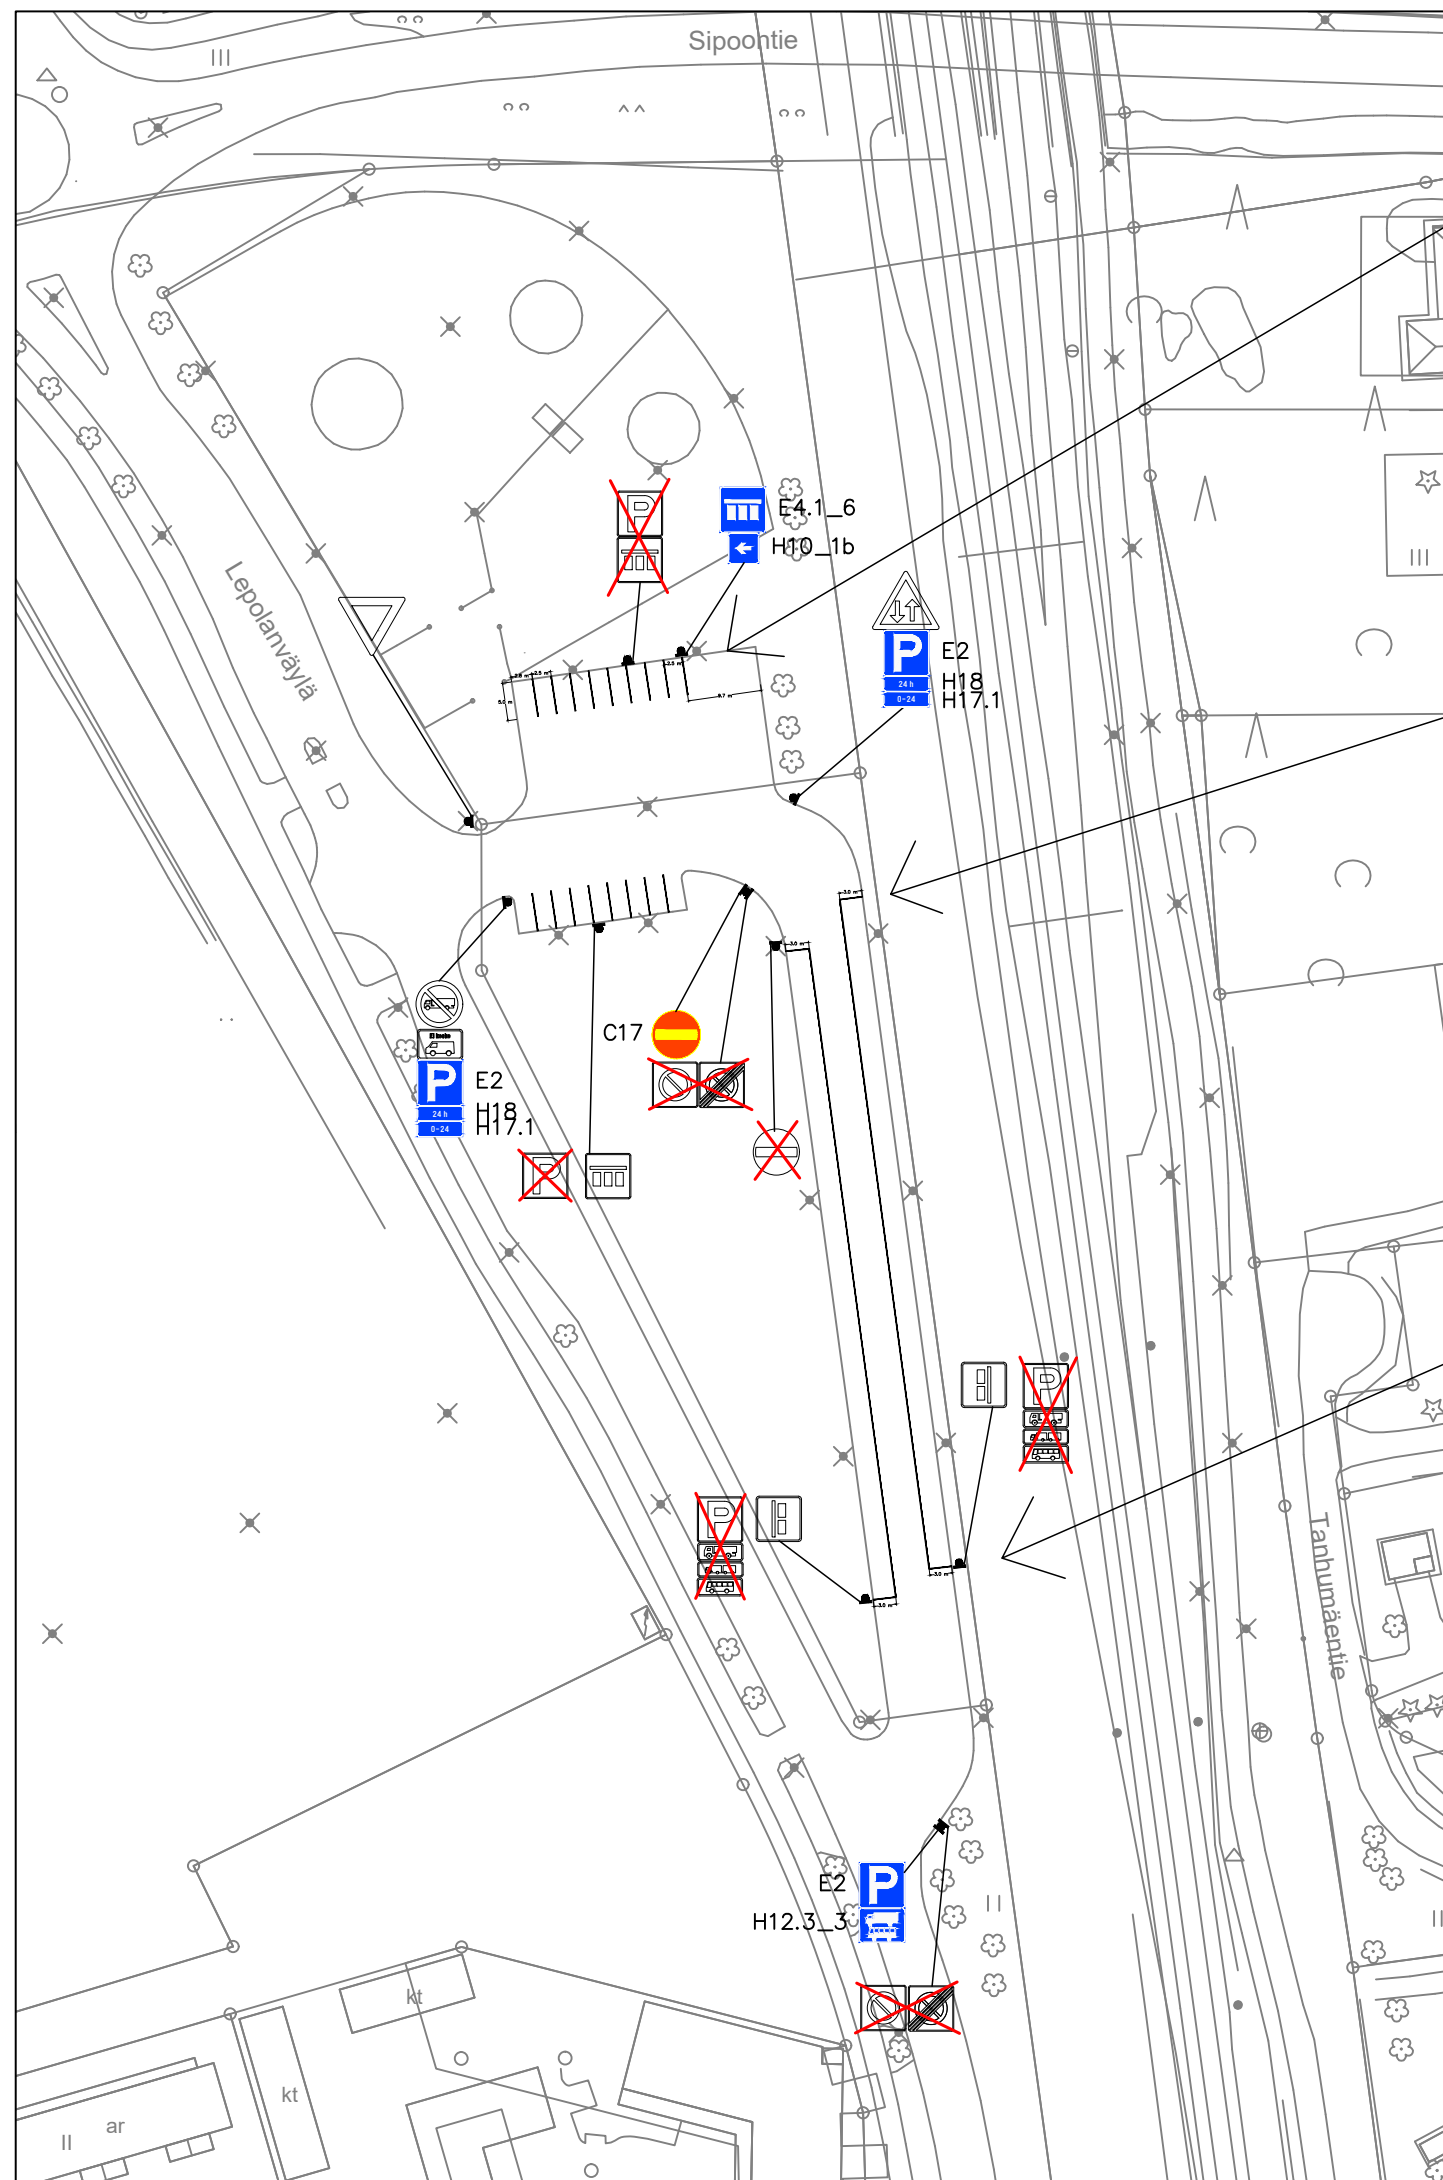

Nyk. poistettava liikennemerkki

MUUTOS



JÄRVENPÄÄN KAUPUNKI

KAUPUNKIKEHITYS

KAUPUNKISUUNNITTELU

Sibeliuksenkatu 8 04401 Järvenpää puh. (09) 27191

*Liikenteenohjaussuunnitelma
Pysäköintimerkintöjen muutoksia
Lepolanväylän pysäköintialue*

Korkeustaso N 2000 , EUREF-FIN-tasokoordinaatisto ETRS-GK25

PÄIVÄYS 12.2.2026

PIIRT. MKa

SUUNN. Mikko Kaukinen

TARK.

HYV. Timi Veikkolainen

MITTAKAAVA 1:1000

PIIRUSTUKSEN N:O

2026-002-2

LIITTY PIIR.N:O