


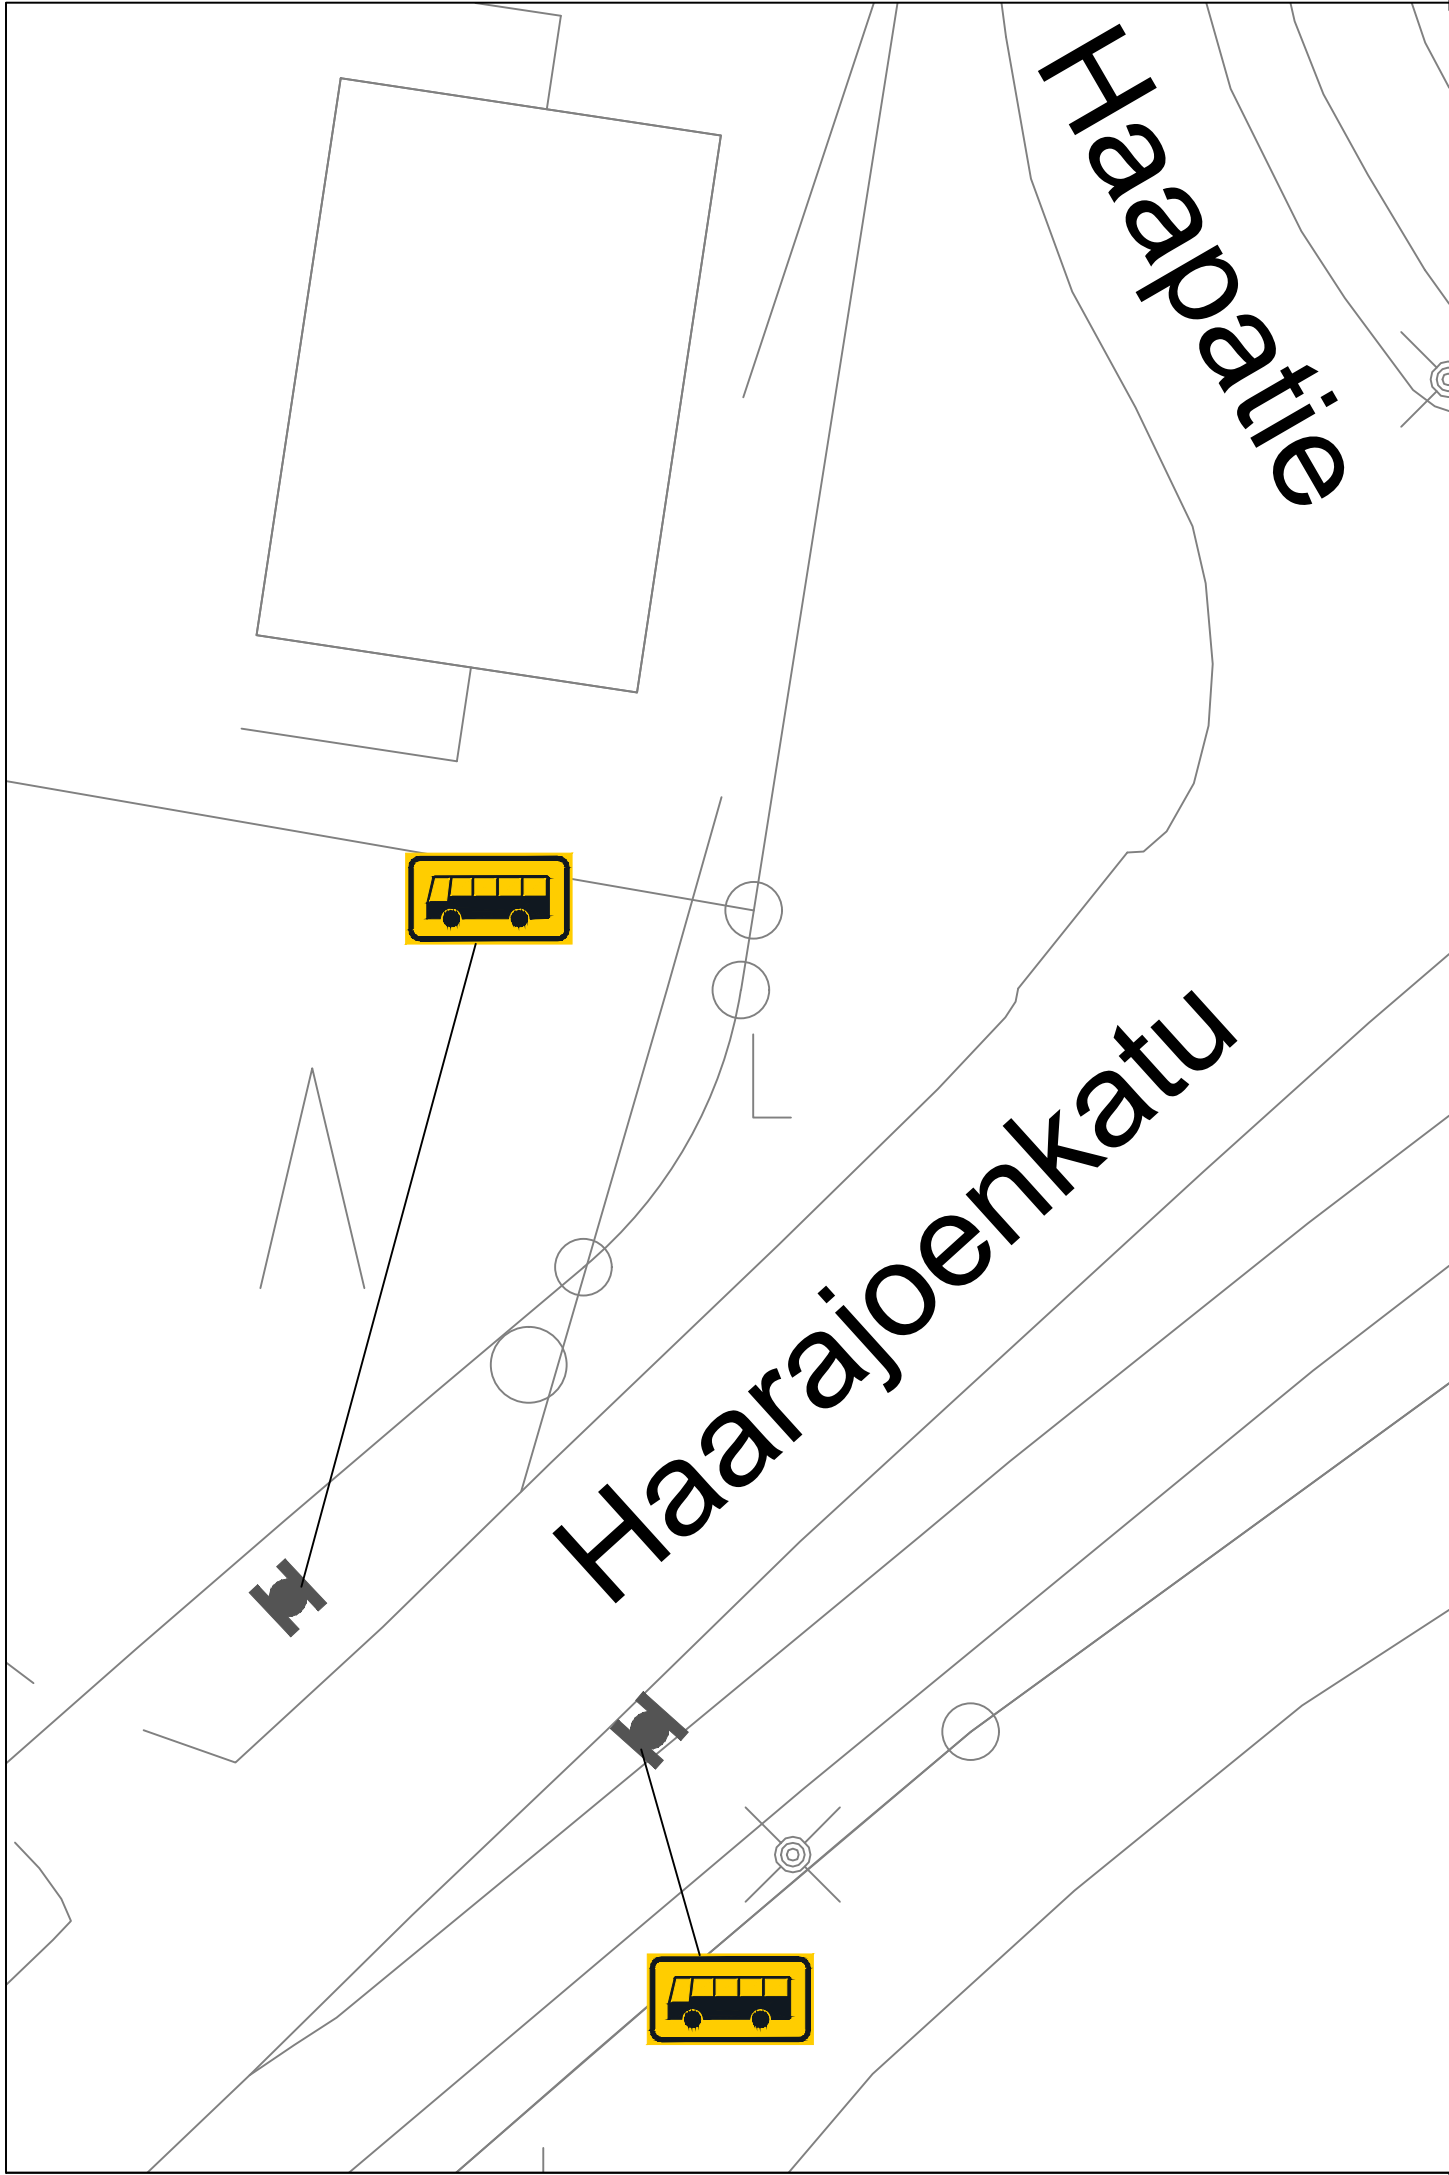

MUUTOS  JÄRVENPÄÄN KAUPUNKI KAUPUNKIKEHITYS KAAVOITUS JA LIIKENNE Sibeliuksenkatu 8 04401 Järvenpää puh. (09) 27191	PÄIVÄYS 18.6.2025		PIIRT. MKa
	SUUNN. Mikko Kaukinen		
	TARK.		
	HYV. Timi Veikkolainen		
	MITTAKAAVA 1:200		
<i>Liikenteenohjaussuunnitelma</i> <i>Haarajoenkatu</i> <i>Bussipysäkkien perustaminen</i>	PIIRUSTUKSEN N:O		
	LIITTYY PIIR.N:O		
Korkeustaso N 2000 , EUREF-FIN-tasokoordinaatisto ETRS-GK25			