



Pohjoinen hulevesiallas (pl 40)

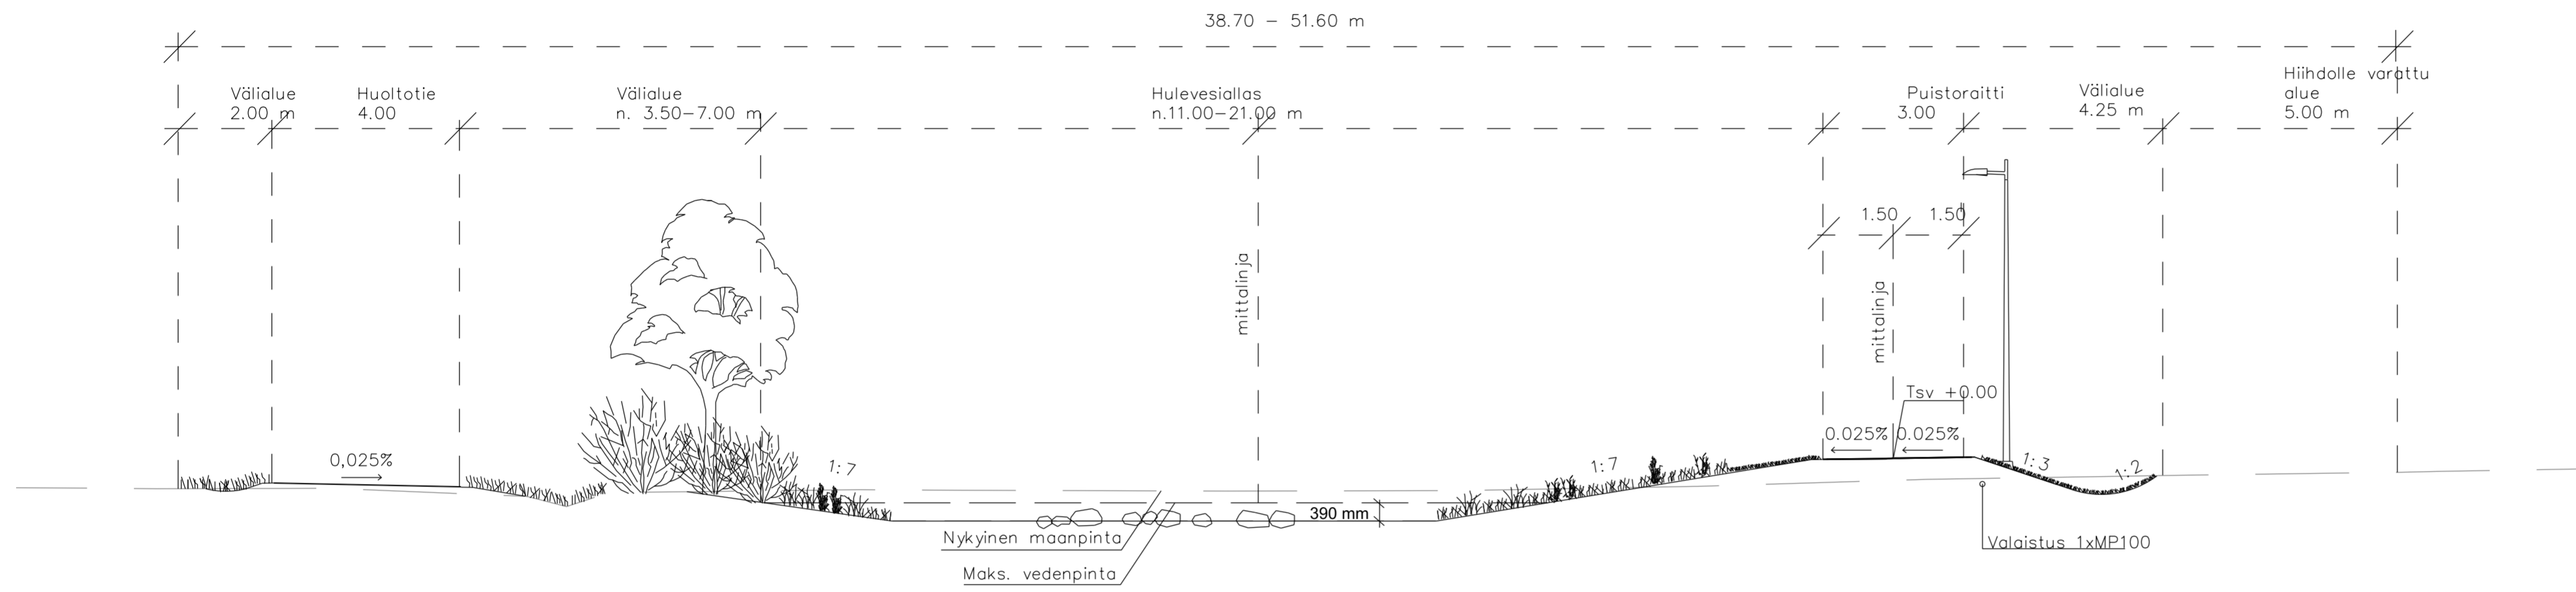

Eteläinen hulevesiallas (pl 60)

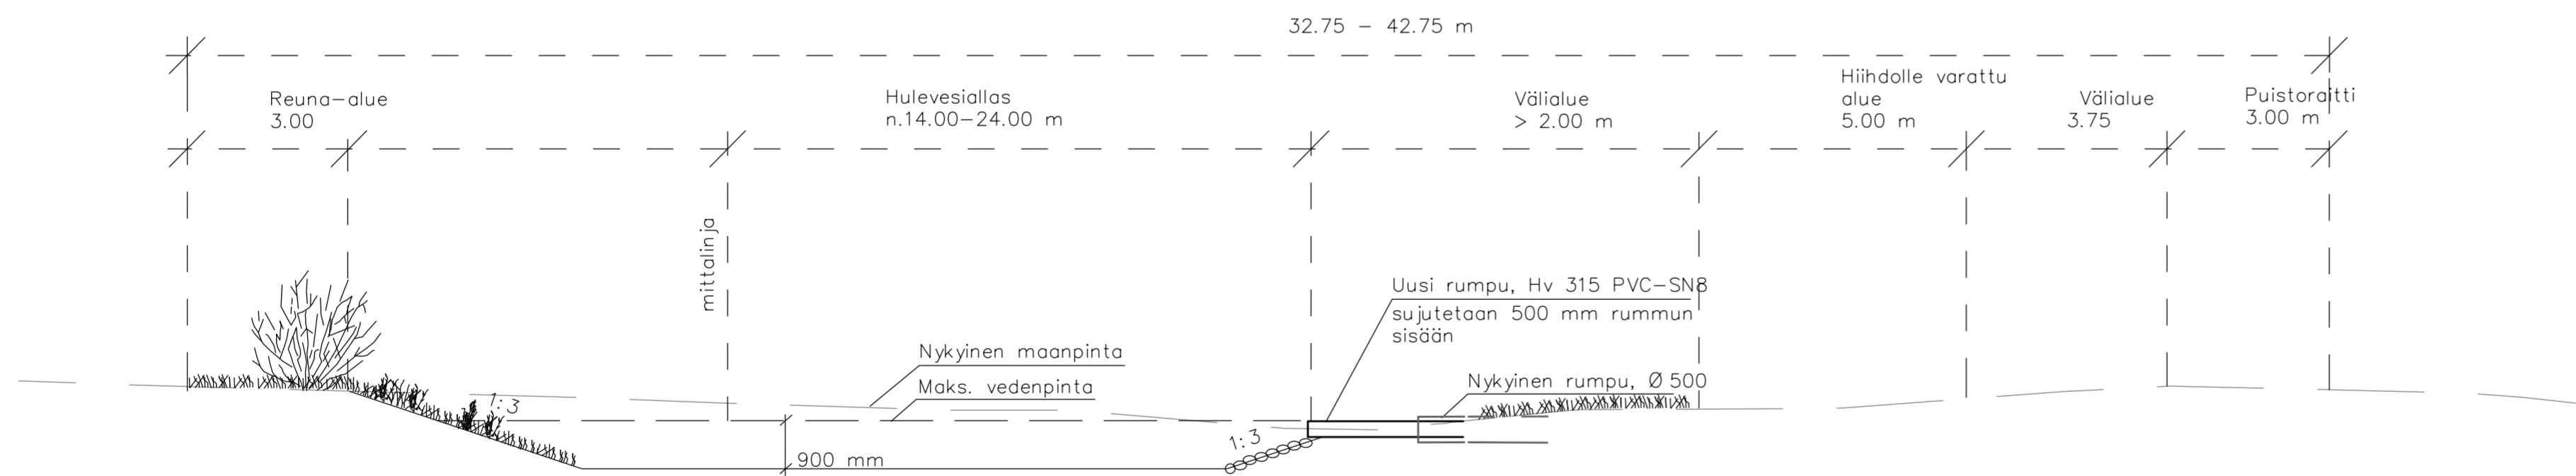

<b>JÄRVENPÄÄN KAUPUNKI</b> KAUPUNKITEKNIikka SUUNNITTELU- ja PALVELUT Sibeliuksenkatu 8 04400 Järvenpää puh. (09) 27191	PÄIVÄYS	PIIRT.
	SUUNN.	
	TARK.	
	HYV.	
<b>WILHELMIINANPELTO</b> <b>HV-ALTAAT</b> <b>PUISTOSUUNNITELMA</b> <b>TYYPPIPOIKKILEIKKAUS</b>	MITTAKAAVA	1:100
	PIIRUSTUKSEN N:O	6008-250-11
Korkeustaso N2000, EUREF-FIN-tasokoordinaatio ETRS-GK25	LIITYY PIIR.N:O	
	PÄIVÄYS	1.6.2023
	SUUNN.	T. Karhunen
	TARK.	A. Kosonen