


TONTTIEN MUODOSTUMINEN

Kortteli	Tontti	m <sup>2</sup>	Kiinteistötunnus
318	16	1452	186-3-318-3
318	17	1714	186-3-318-3

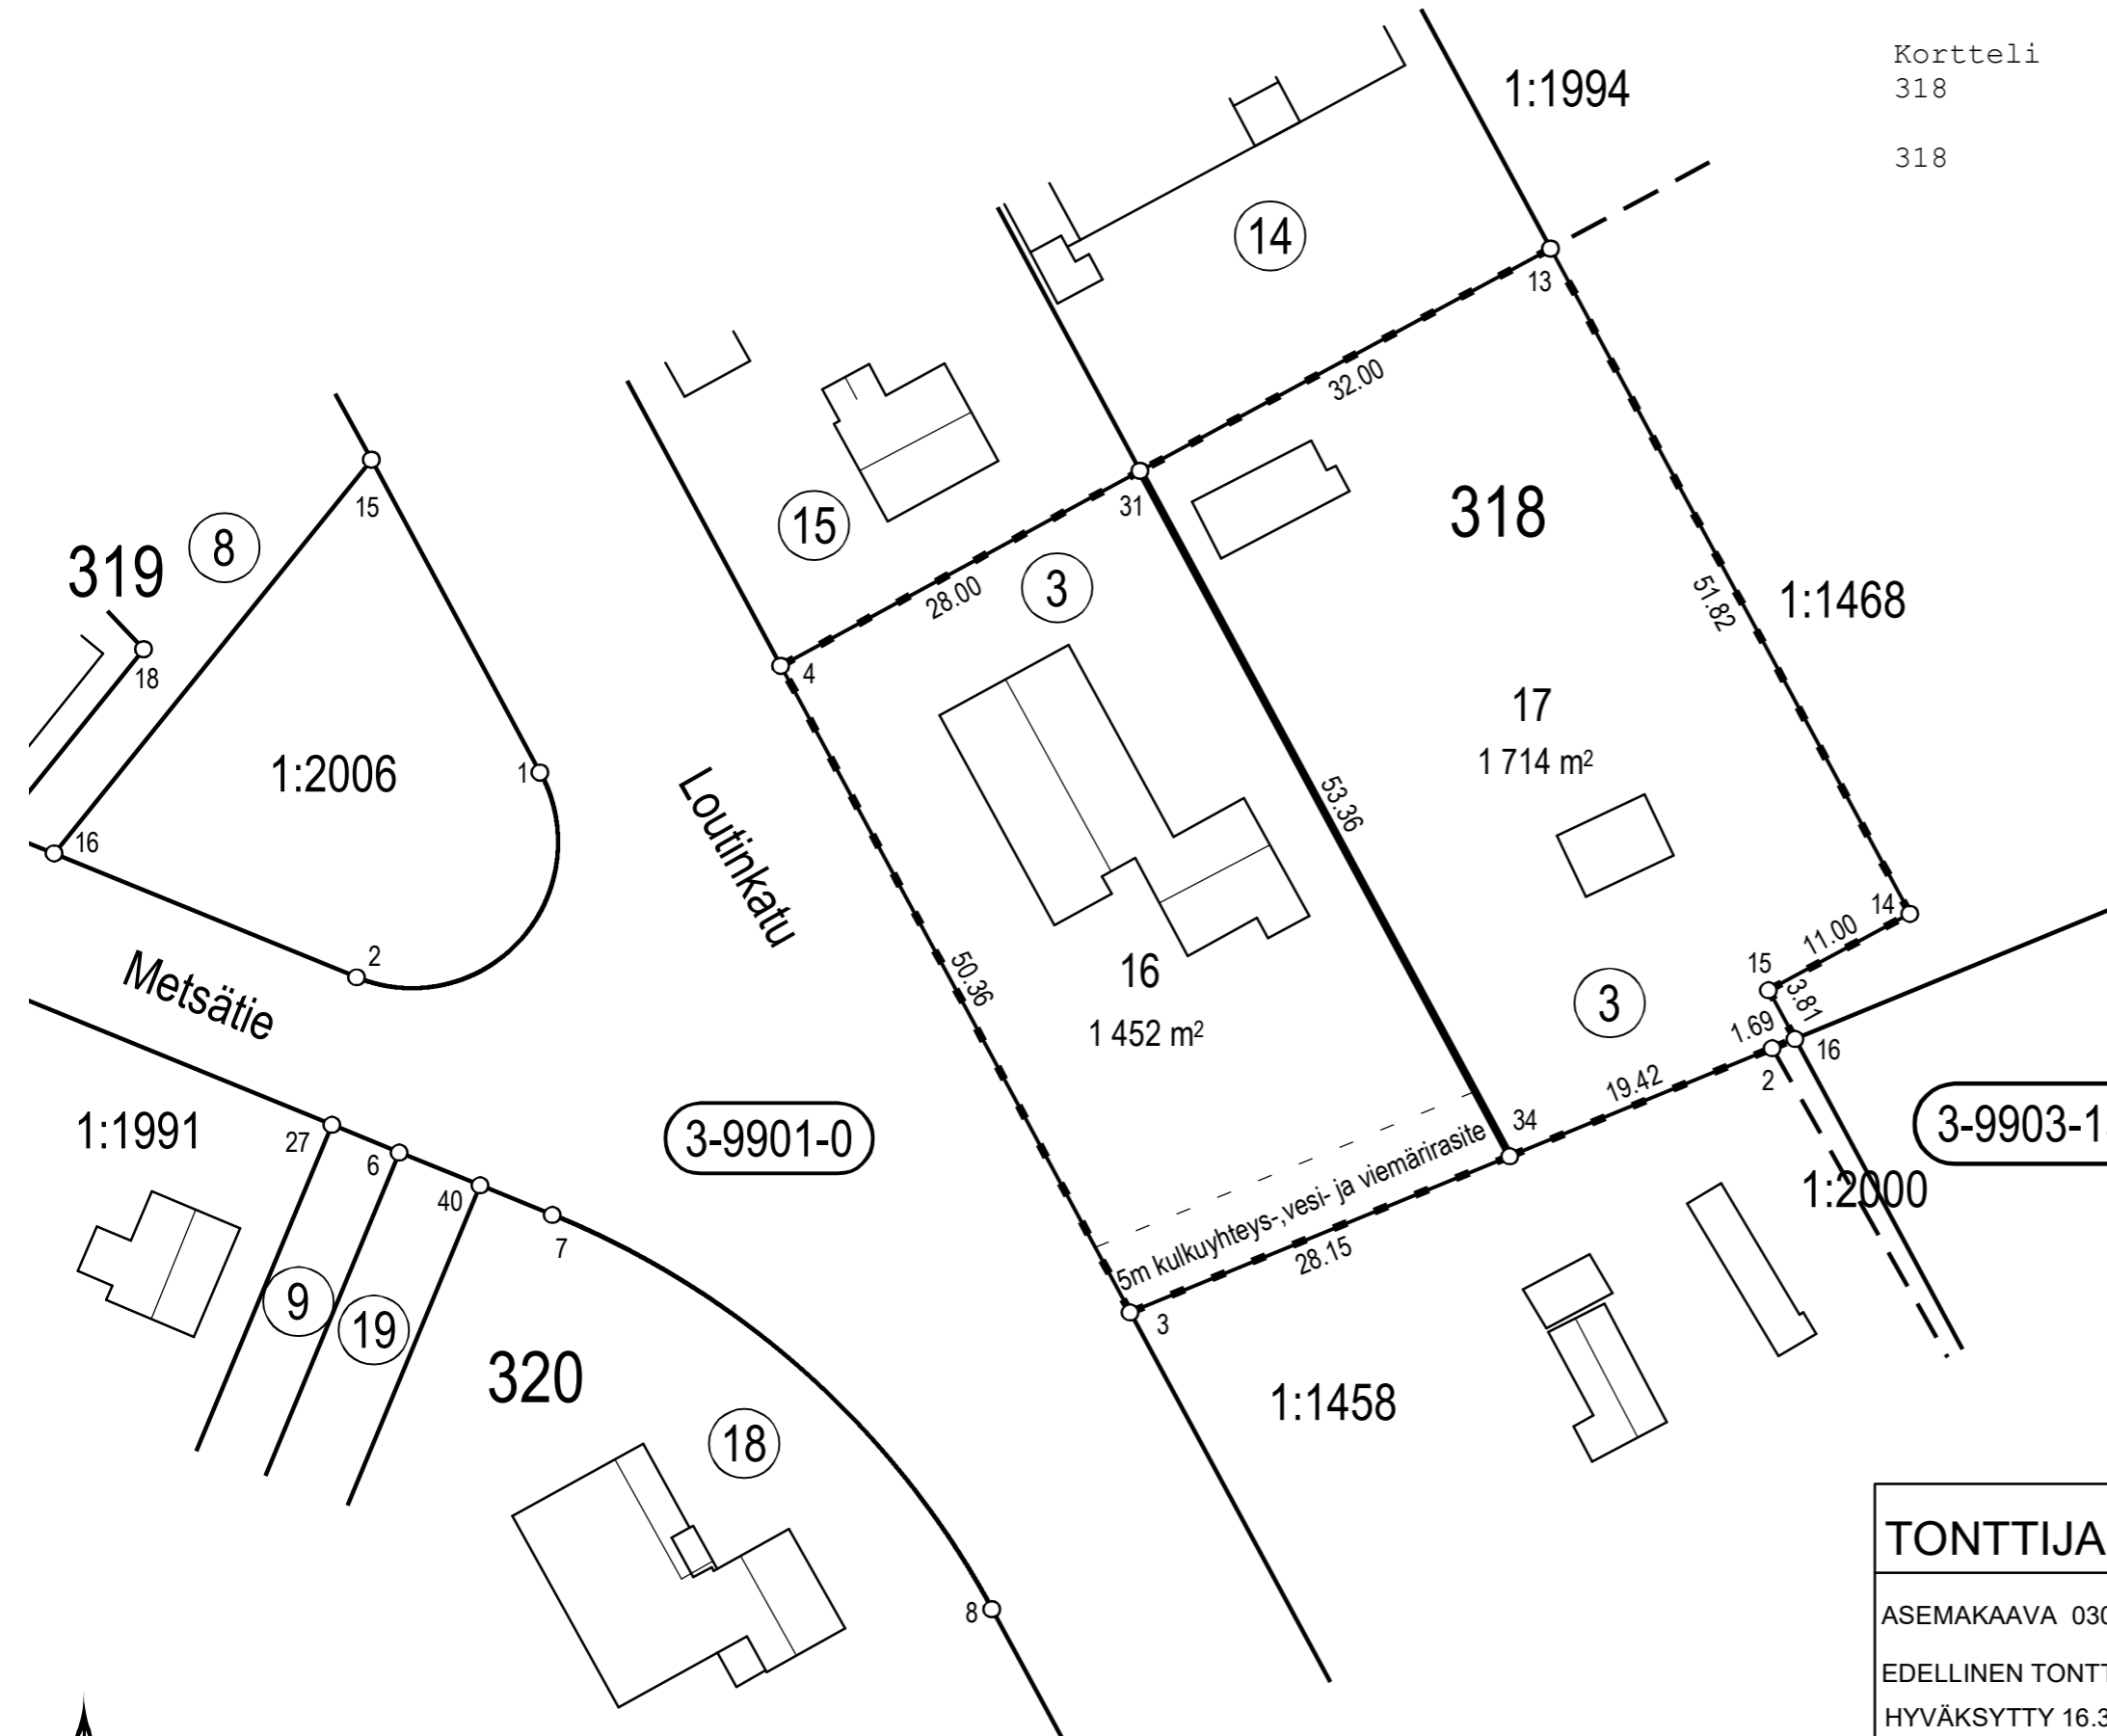

Koordinaattiluettelo (ETRS-GK25)		
N:o	P	I
2	6707823,742	25503854,124
3	6707805,665	25503810,115
4	6707849,972	25503786,178
13	6707878,560	25503838,925
14	6707832,967	25503863,557
15	6707827,739	25503853,880
16	6707824,385	25503855,691
31	6707863,313	25503810,793
34	6707816,362	25503836,158

TONTTIJAON MUUTOS		JÄRVENPÄÄ 1:500	
ASEMAKAAVA 030027 ON HYVÄKSYTTY 25.3.2021	KAUPUNGINOSA	3. SAUNAKALLIO	
EDELLINEN TONTTIJAKO 318/1-7 ON HYVÄKSYTTY 16.3.1966	KORTTELI	318	
	TONTIT	16-17	
	KARTTA N:o	12/2022	
TONTTIJAON MUUTOKSEN LAATI 28.3.2022	HYVÄKSYTTY		
MAANMITTAUSINSINÖÖRI VILLE VISTBACKA	MAANMITTAUSINSINÖÖRI		

