




Sipoontie

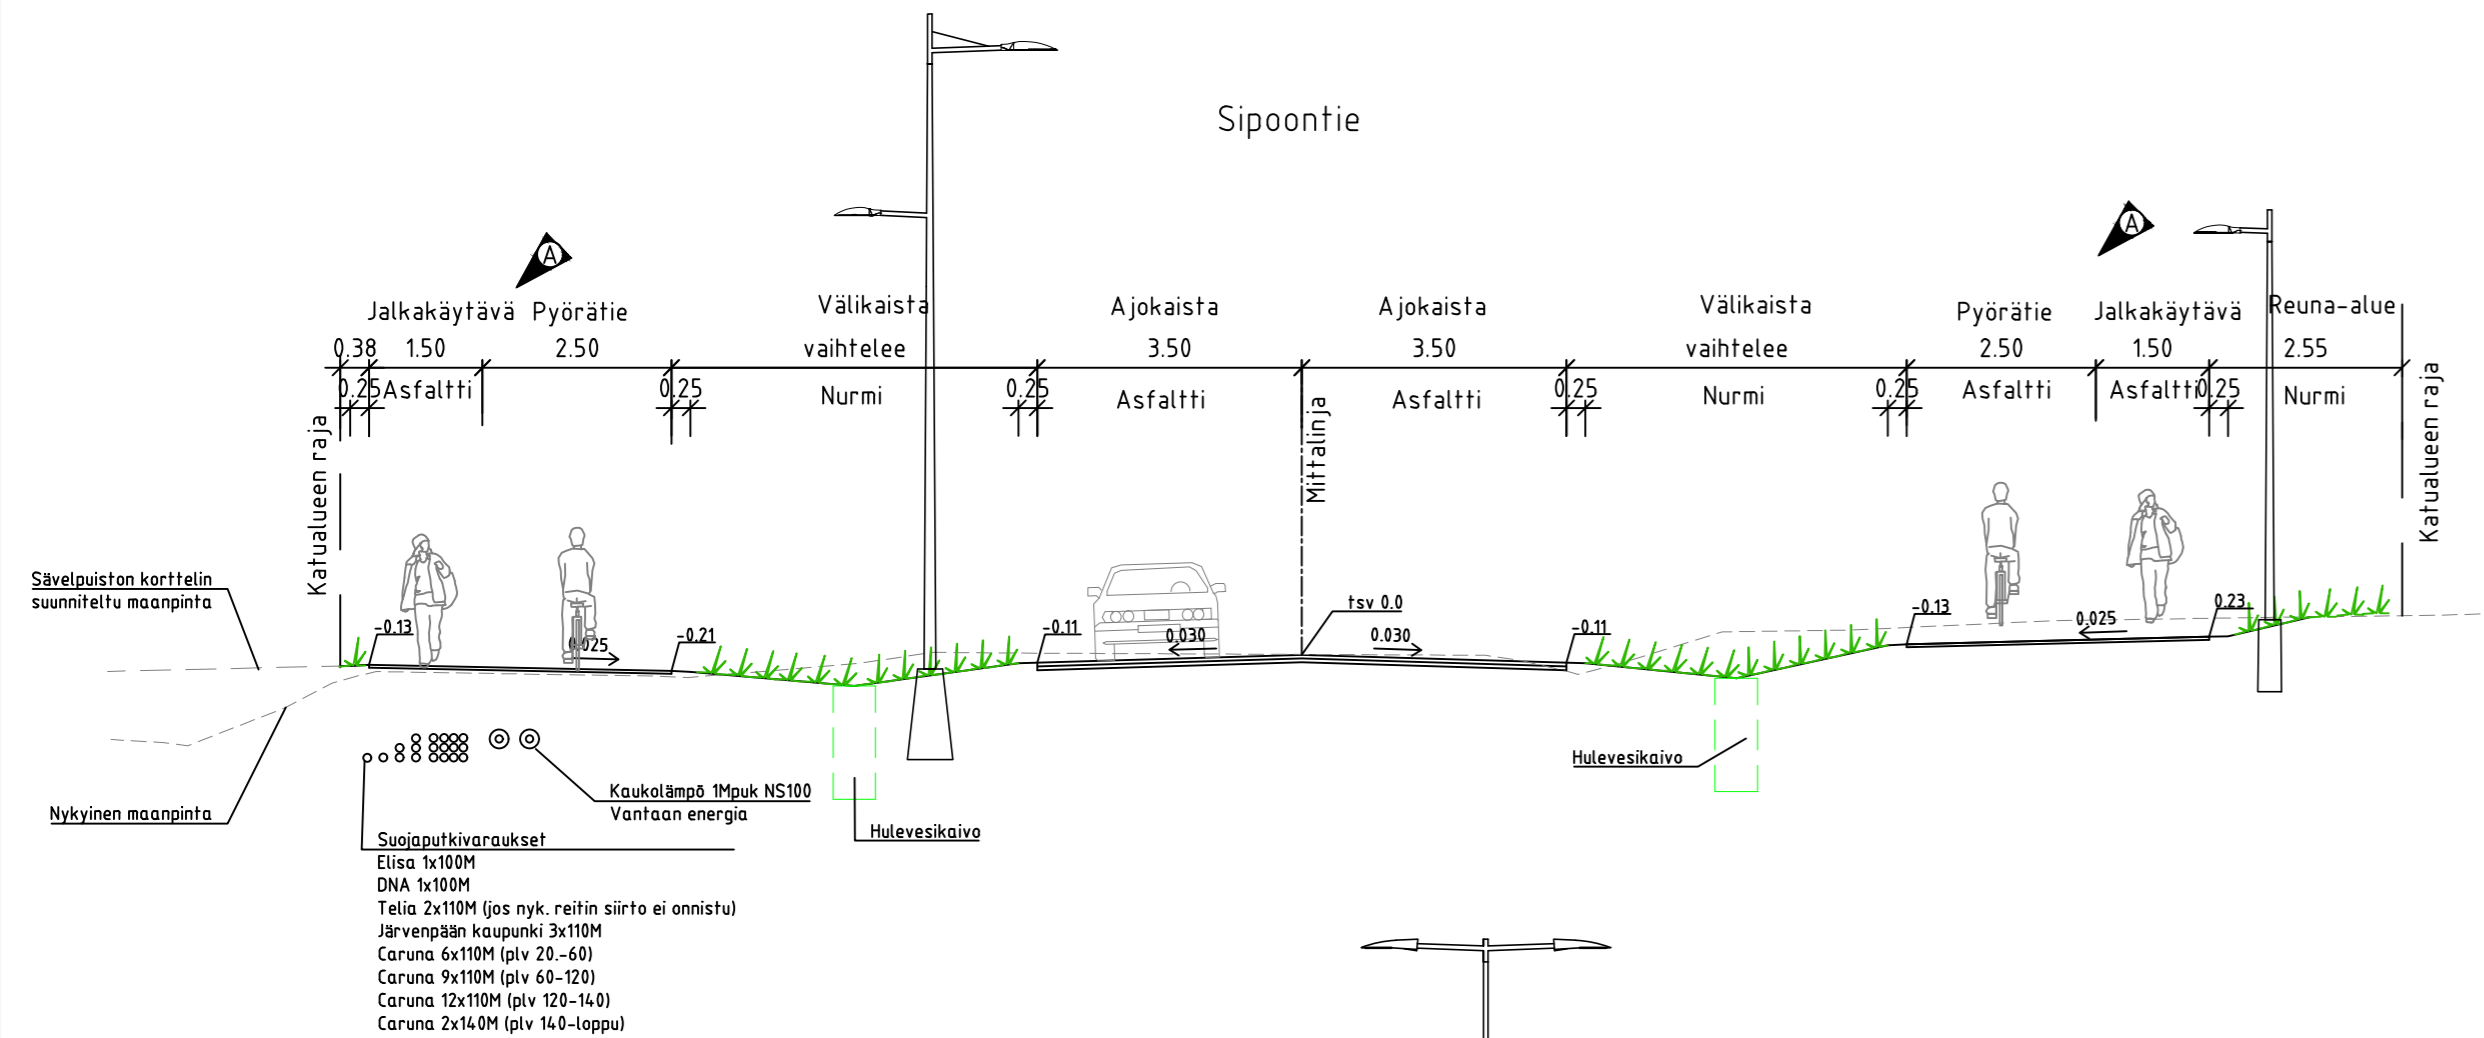

Sipoontie
Linja-autopysäkki

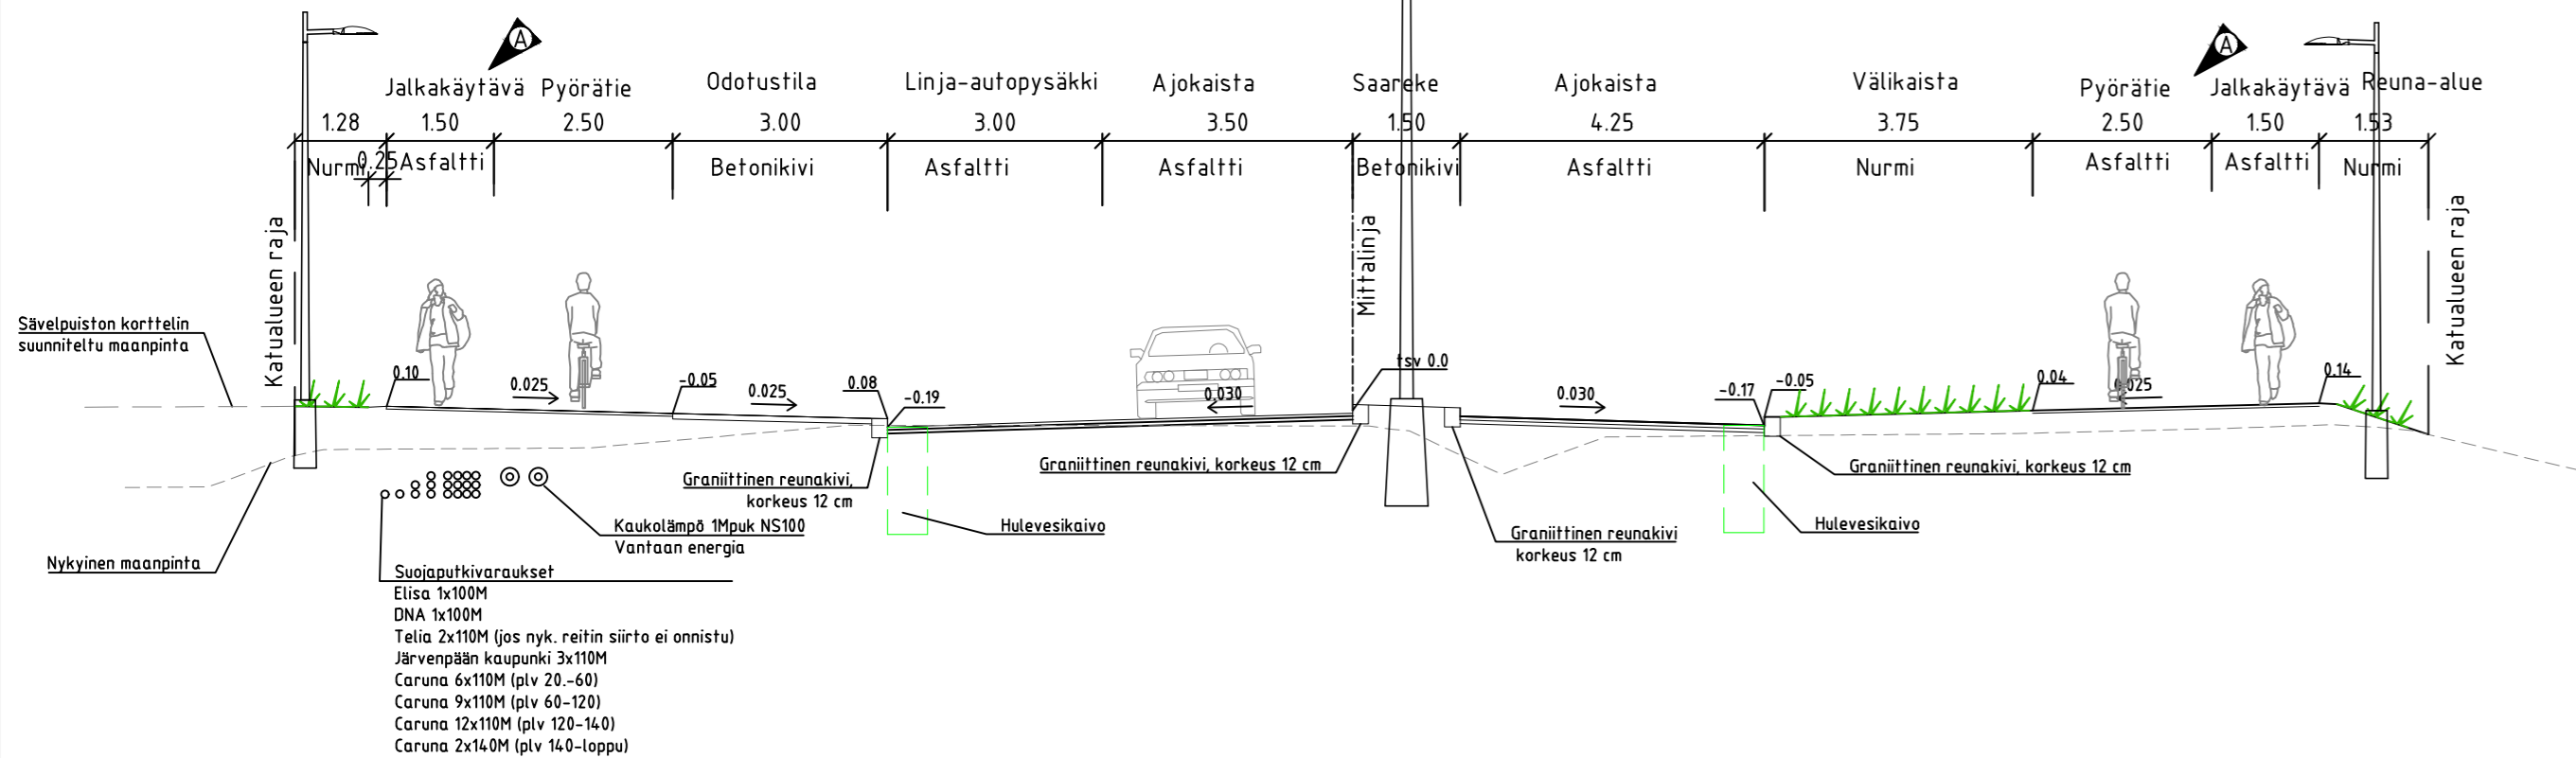

Sipoontie
Linja-autopysäkki

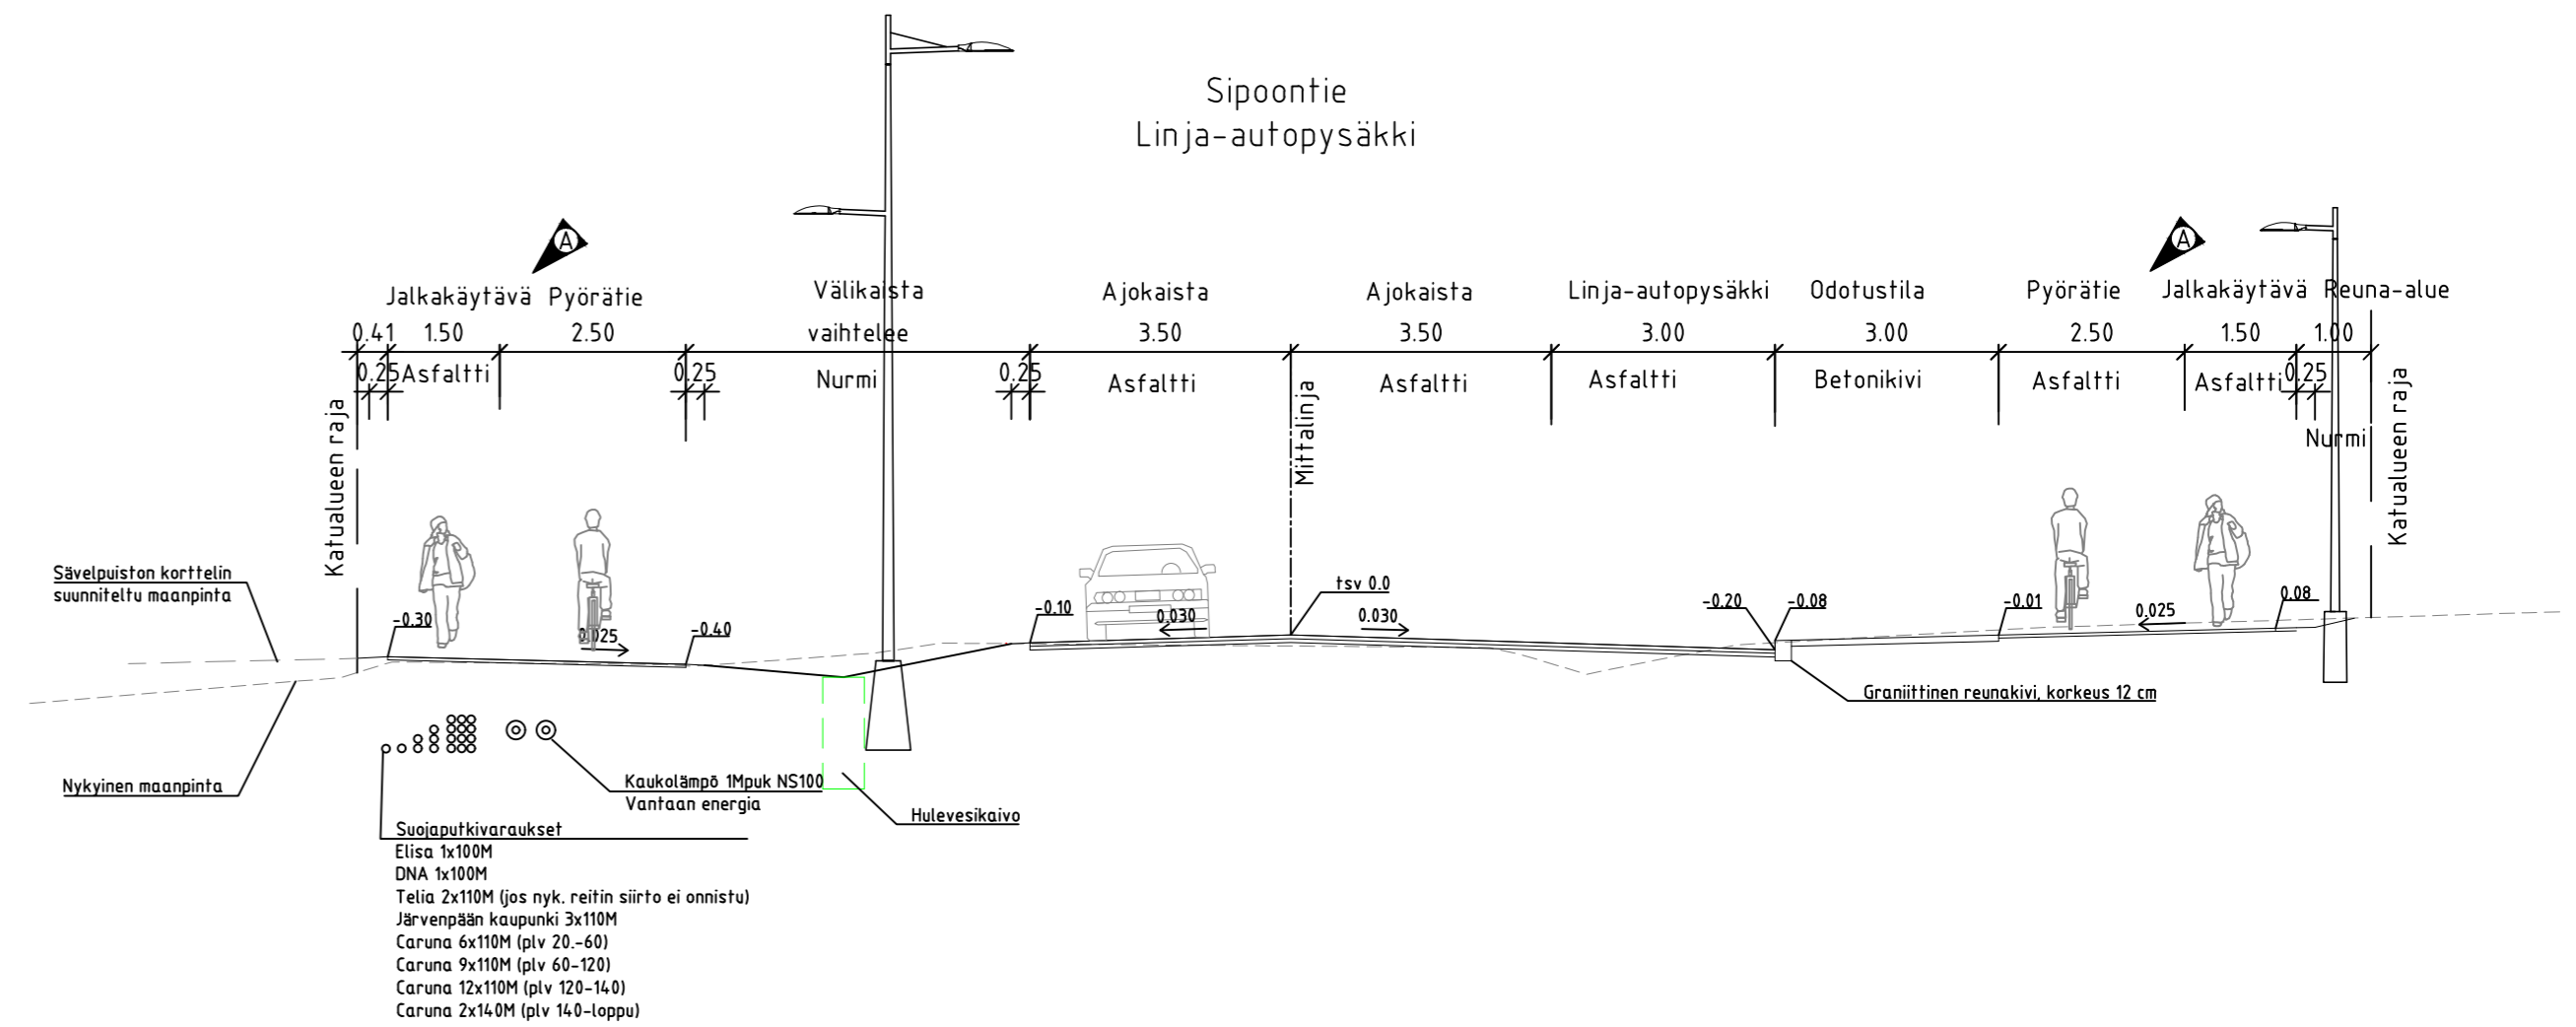

| | | | |
|---|---|---|---|
| A: Jalankulun ja pyöräilyväylät eroteltu toisistaan | | 27.11.2023 | ERa |
| JÄRVENPÄÄN KAUPUNKI KAUPUNKITEKNIikka SUUNNITTELUPALVELUT Seutulantie 12, 04400 Järvenpää puh. (09) 27191 | MUUTOS PÄIVÄYS 13.5.2022 SUUNN. PIIRT. TARK. HYV. | | |
| | Sipoontie välillä Sibeliuksenväylä Verstaspihankatu Katusuunnitelma Tyyppipoikkileikkaus | | MITTAKAAVA 1:100 PIIRUSTUKSEN N:O 5938-220-5 |
| Korkeustaso N2000, EUREF-FIN-tasokoordinaatisto ETRS-GK25 | | LIITTY PIIR.N:O | |
| | | PÄIVÄYS 13.5.2022 SUUNN. E. Rantala TARK. I. Miekka | PIIRT. ERa |
| | | | |
| | | | |