


TONTTIEN MUODOSTUMINEN

Kortteli	Tontti	Yht. m ²	Osat m ²	Kiinteistötunnus
317	49	905	115	186-3-317-43
			790	186-3-317-8
317	50	745	705	186-3-317-43
			40	186-3-317-8

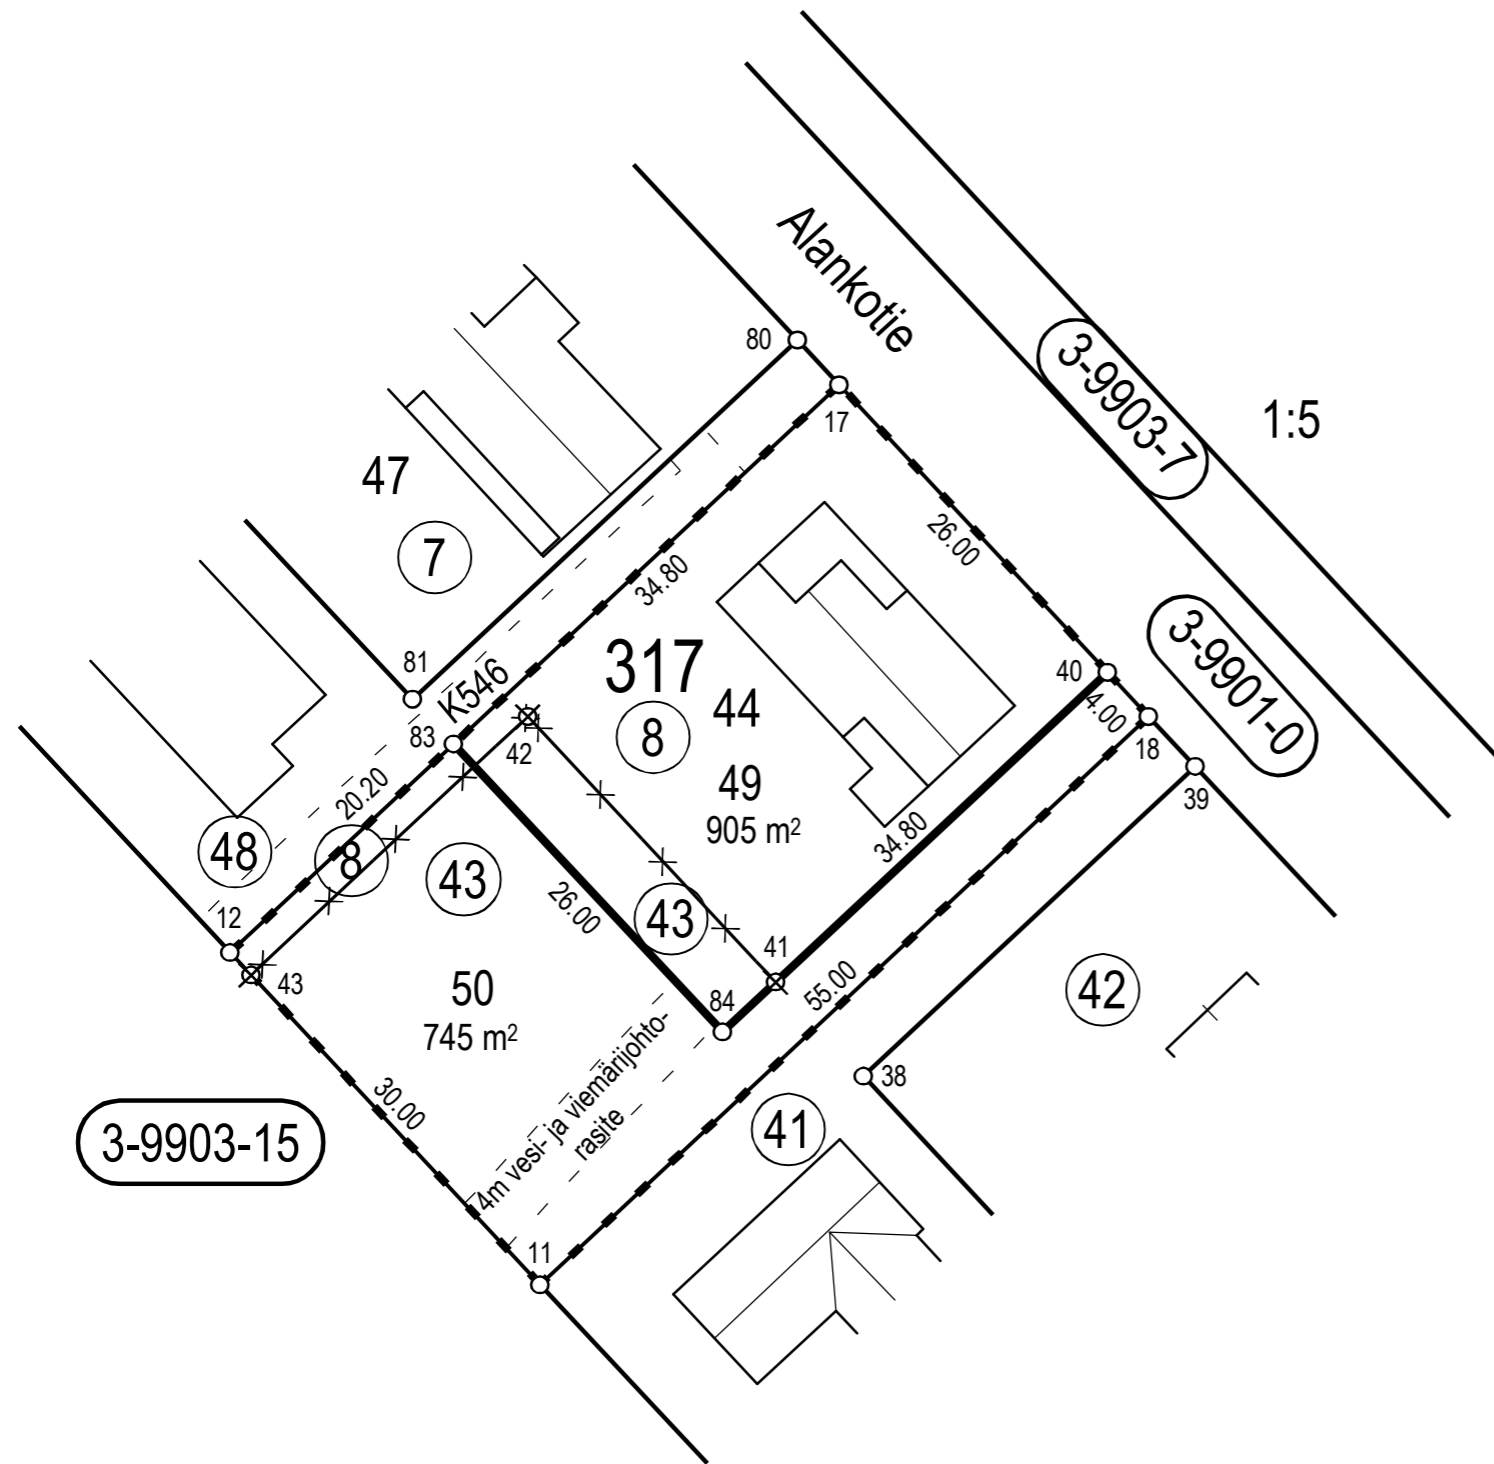

Koordinaattiluettelo (ETRS-GK25)	
N:o	P I
11	6707963,441 25503833,035
12	6707985,376 25503812,570
17	6708022,894 25503852,784
18	6708000,959 25503873,248
40	6708003,884 25503870,519
83	6707999,155 25503827,339
84	6707980,145 25503845,076

TONTTIJAON MUUTOS	JÄRVENPÄÄ 1:500
ASEMAKAAVA 030027 ON HYVÄKSYTTY 25.3.2021	KAUPUNGINOSA 3. SAUNAKALLIO
EDELLINEN TONTTIJAKO 317/43, 44 ON HYVÄKSYTTY 8.6.1987	KORTTELI 317
	TONTIT 49-50
	KARTTA N:o 53/2022
TONTTIJAON MUUTOKSEN LAATI 28.12.2022	HYVÄKSYTTY
MAANMITTAUSINSINÖÖRI ANTTI KIVIKKO	MAANMITTAUSINSINÖÖRI