


MERKINTÖJEN SELITYKSET

- Reunakivilinja
- Asfaltti, ajorata
- Asfaltti, jalkakäytävä ja jk+pp -tie
- Pelto
- Maisemapelto
- Niitty
- Ruderaatti
- Matala pensas
- Maisemapensas
- Kosteikkoperenna
- Tulvaniitty
- Kosteikko
- Kivituhka
- Kenttäkiveys
- Nykyinen avo-oja
- Suunniteltu avo-oja
- Nyk. hulevesiviemäri, tarkastuskaivo ja hulevesikaivo
- Suunniteltu hulevesiviemäri, tarkastuskaivo ja hulevesikaivo
- Kesävesi
- Istutettava pieni / iso lehtipuu
- Penkki / istuskeluryhmä
- Roska-astia
- Viljelylaatikko
- Pyöräteline
- Maakivet
- Tontin nurkkakorko, kadun keskilinjan korkeus

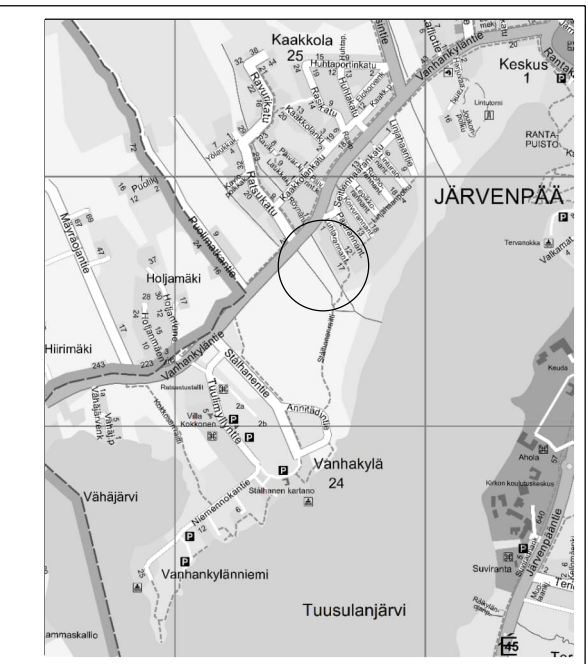

| | | | |
|---|--|---------------------------|----------|
| A Päivitetty osoma-kaava. Palstojen huollotie muutettu niityksi. | | 27.11.2023 | I. Hult |
| JÄRVENPÄÄN KAUPUNKI KAUPUNKITEKNIikka SUUNNITTELUPALVELUT Sibeliuksenkatu 8 04400 Järvenpää puh. (09) 27191 | | PÄIVÄYS | PIIRT. |
| SUUNN. | | | |
| TARK. | | | |
| HYV. | | | |
| MITTAKAAVA | | 1:500 | |
| PIIRUSTUKSEN N:O | | 6008-250-3 | |
| LIITTYVÄ PIIR.N:O | | | |
| Korkeustaso N2000, EUREF-FIN-tasokoordinaatio ETRS-GK25 | | PÄIVÄYS | 1.6.2023 |
| | | PIIRT. | |
| SUUNN. | | E. Hautalahti/T. Karhunen | |
| TARK. | | A. Kosonen | |