
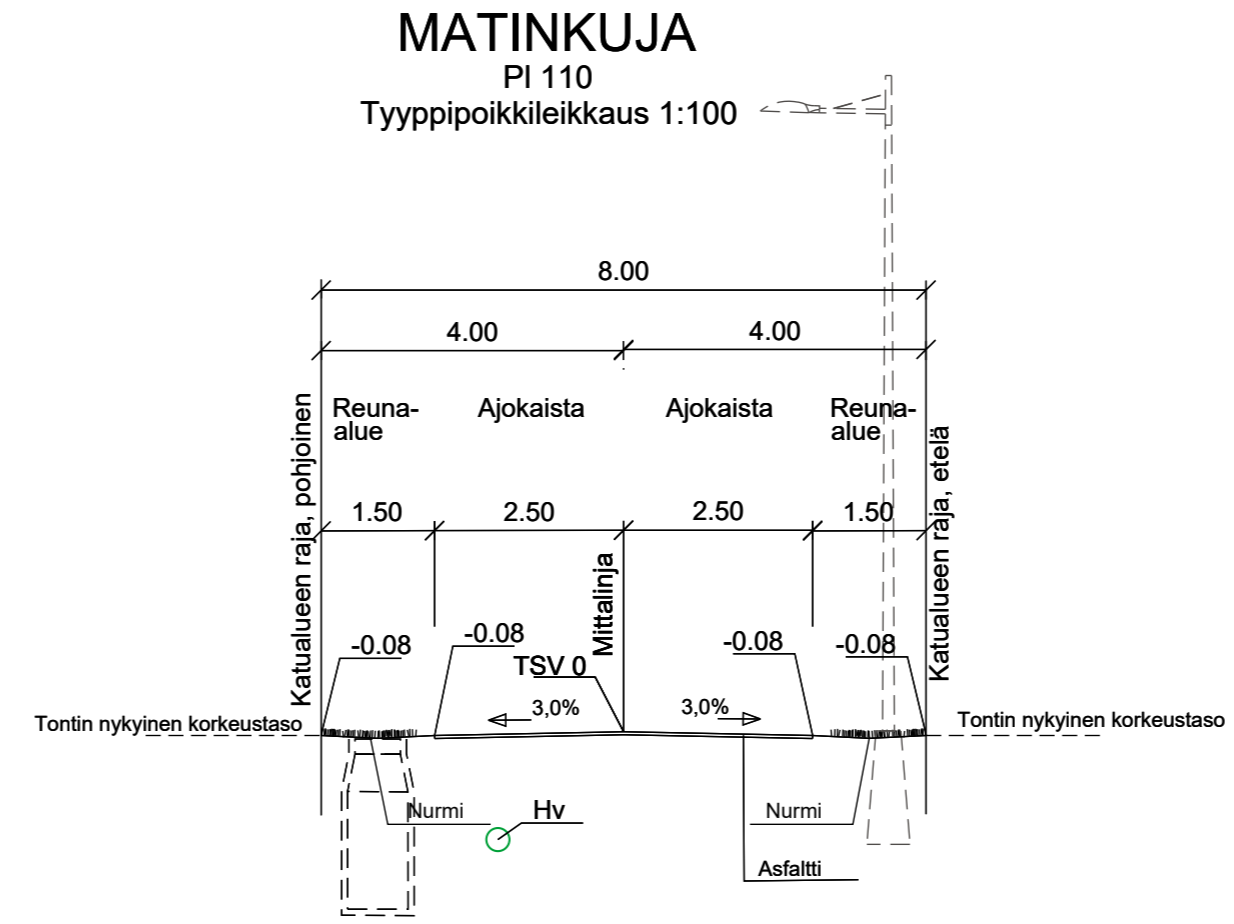


L:\1500318837_AINOLA_VAIHE2\6012_AINOLA_VAIHE2\4_SUUNNITELMAT\VALMIIT200_KATU_PUISTOPIIRUSTUKSET\PDF\6012-220-13_pit_leikk_Matink.DWG

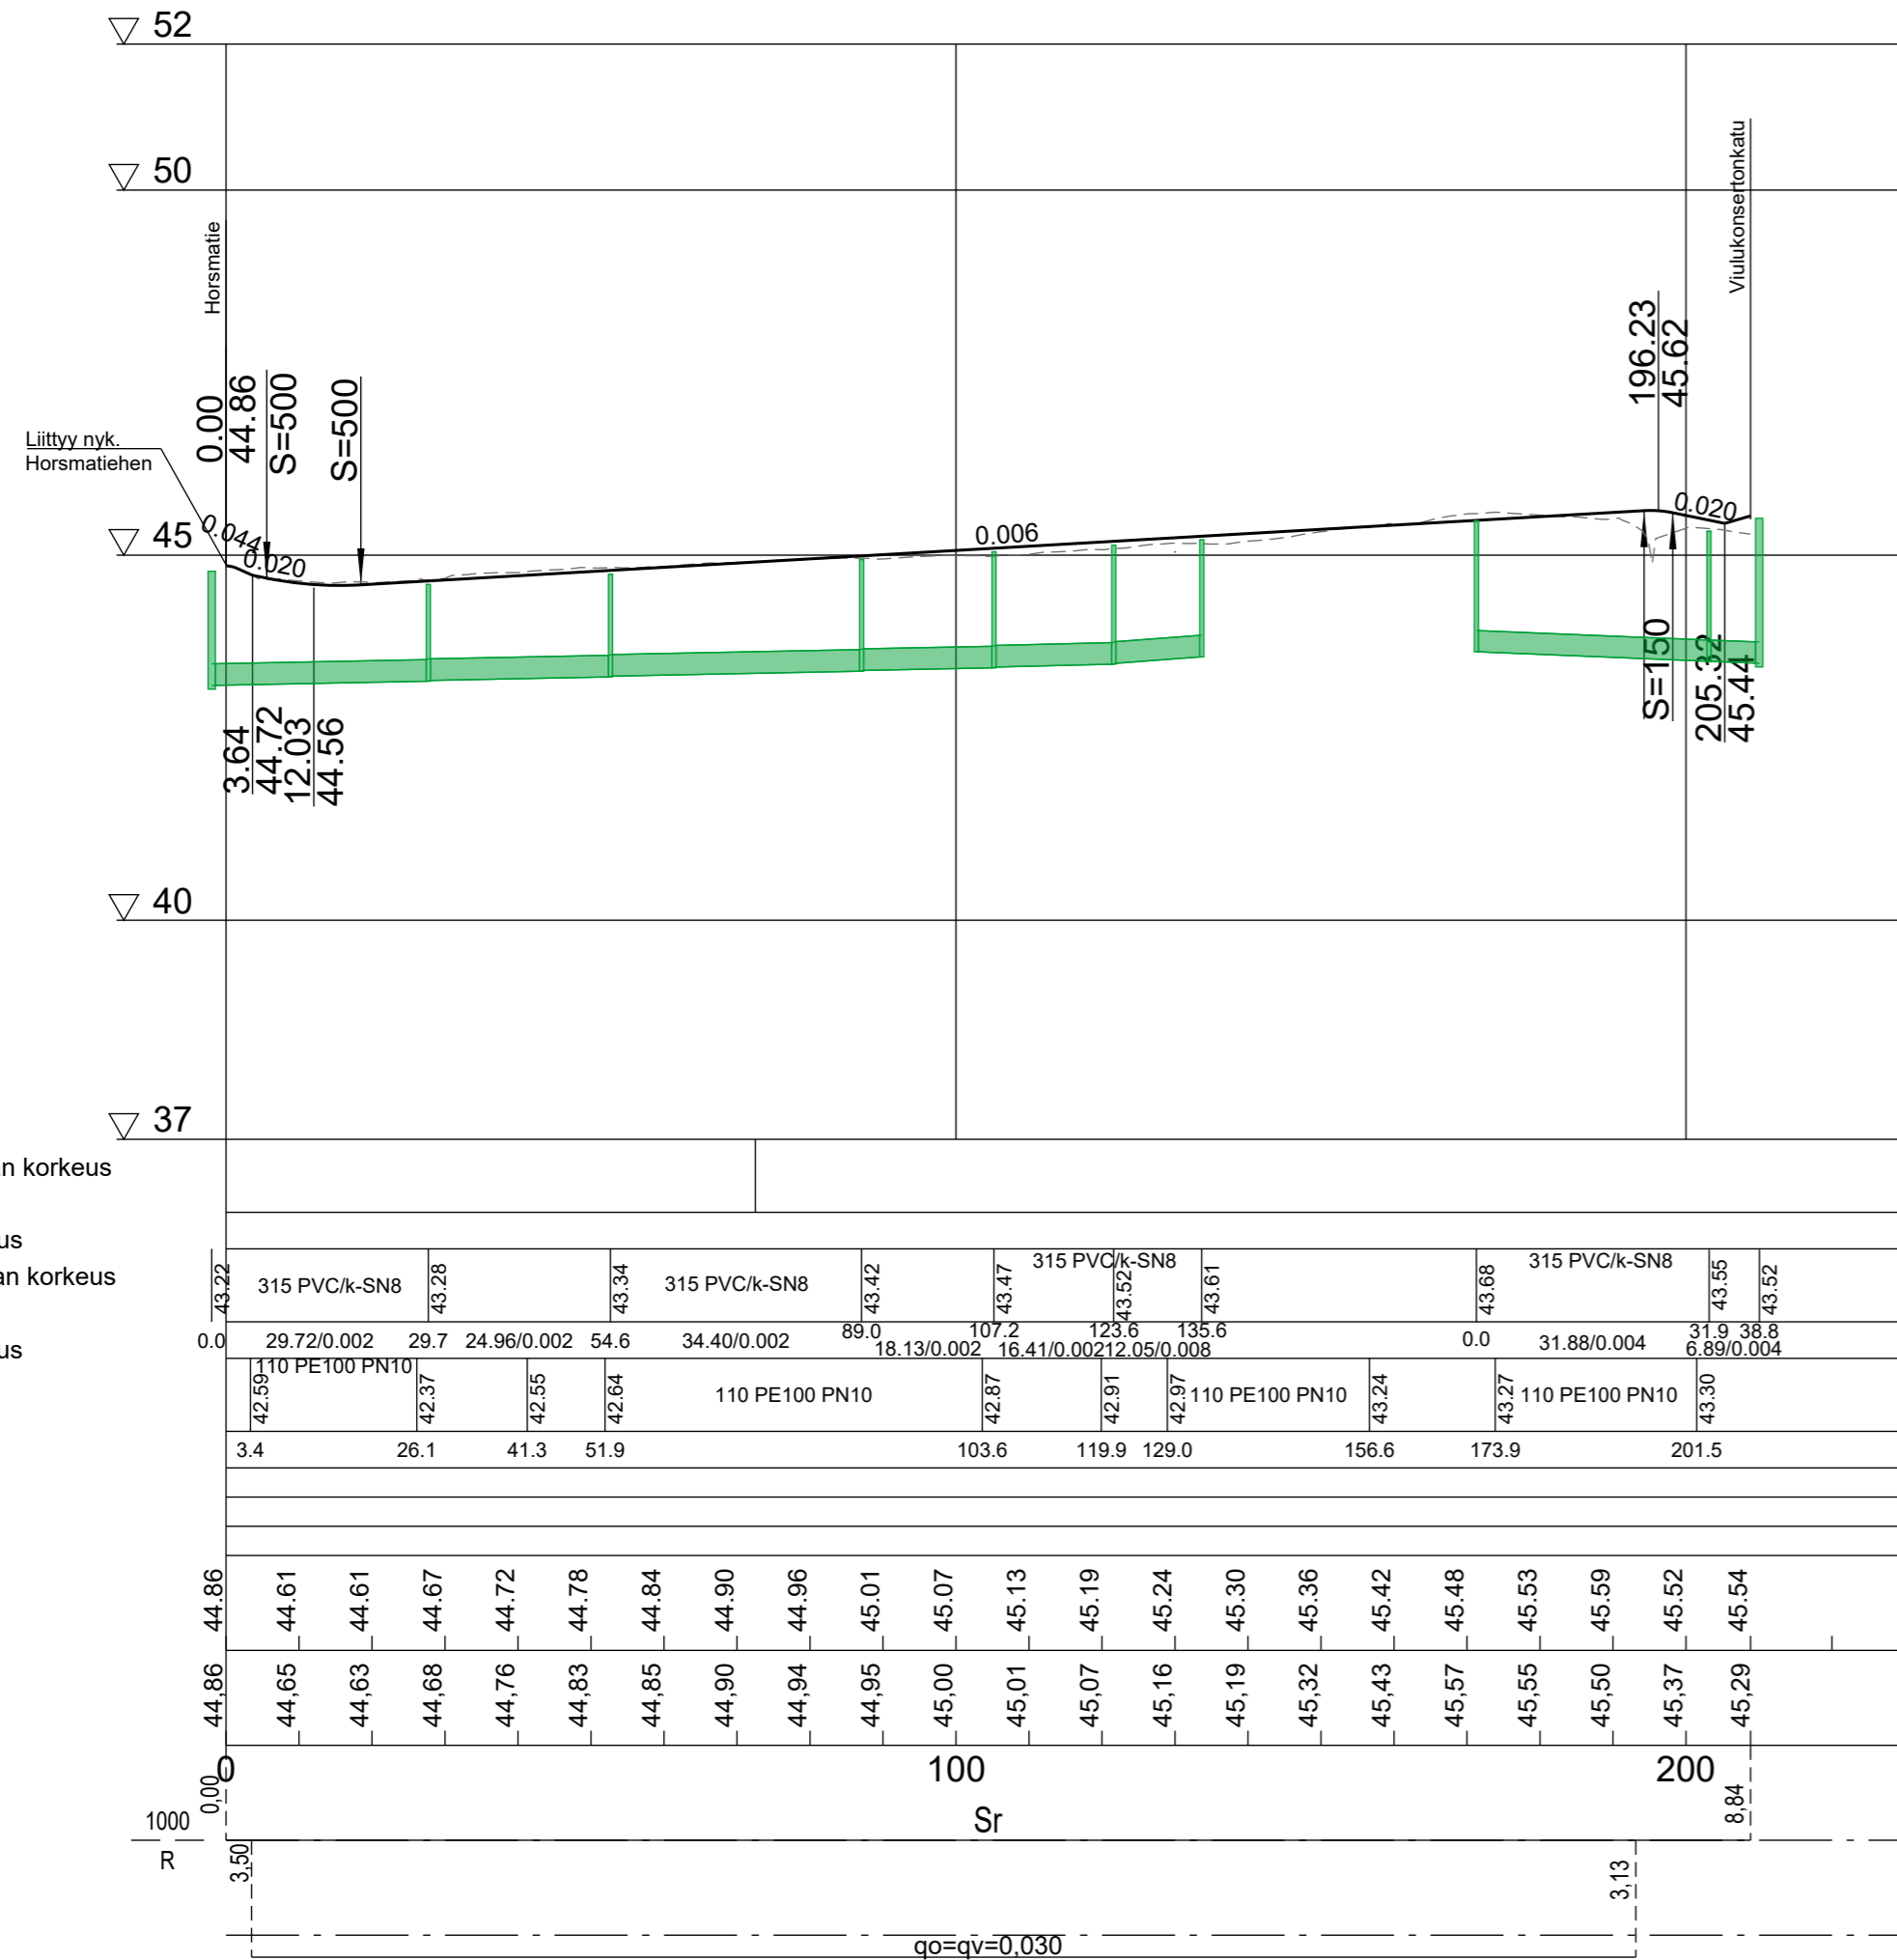

A Muutettu kadun tasausta ja kadun sivukaltevuutta		14.12.2023/WSP
MUUTOS		
JÄRVENPÄÄN KAUPUNKI KAUPUNKITEKNIIKAN PALVELUT SUUNNITTELUPALVELUT	PÄIVÄYS	10.10.2023
	SUUNN.	PIIRT.
Ainolan aluekeskus, vaihe 2 Matinkuja Katusuunnitelma Pituuleikkaus ja tyyppipoikkileikkaus	TARK.	
	HVY.	
Korkeustaso N2000, EUREF-FIN-tasokoordinaatisto ETRS-GK25	MITTAKAAVA	1:1000/ 1:100
	PIIRUSTUKSEN N:O	1:100
		6012-220-13
	LIITTYY PIIR.N:O	
WSP Yrittijäpellontie 10 90230 Oulu, puh. 0207 864 12	PÄIVÄYS	PIIRT.
	SUUNN.	Perttu Mäkräinen
	TARK.	Tomi Harjula