


TONTTIEN MUODOSTUMINEN

Kortteli	Tontti	Yht. m2	Osat m2	Kiinteistötunnus
238	25	749	741	186-2-238-5
			8	186-2-9901-0
238	26	552		186-2-238-5

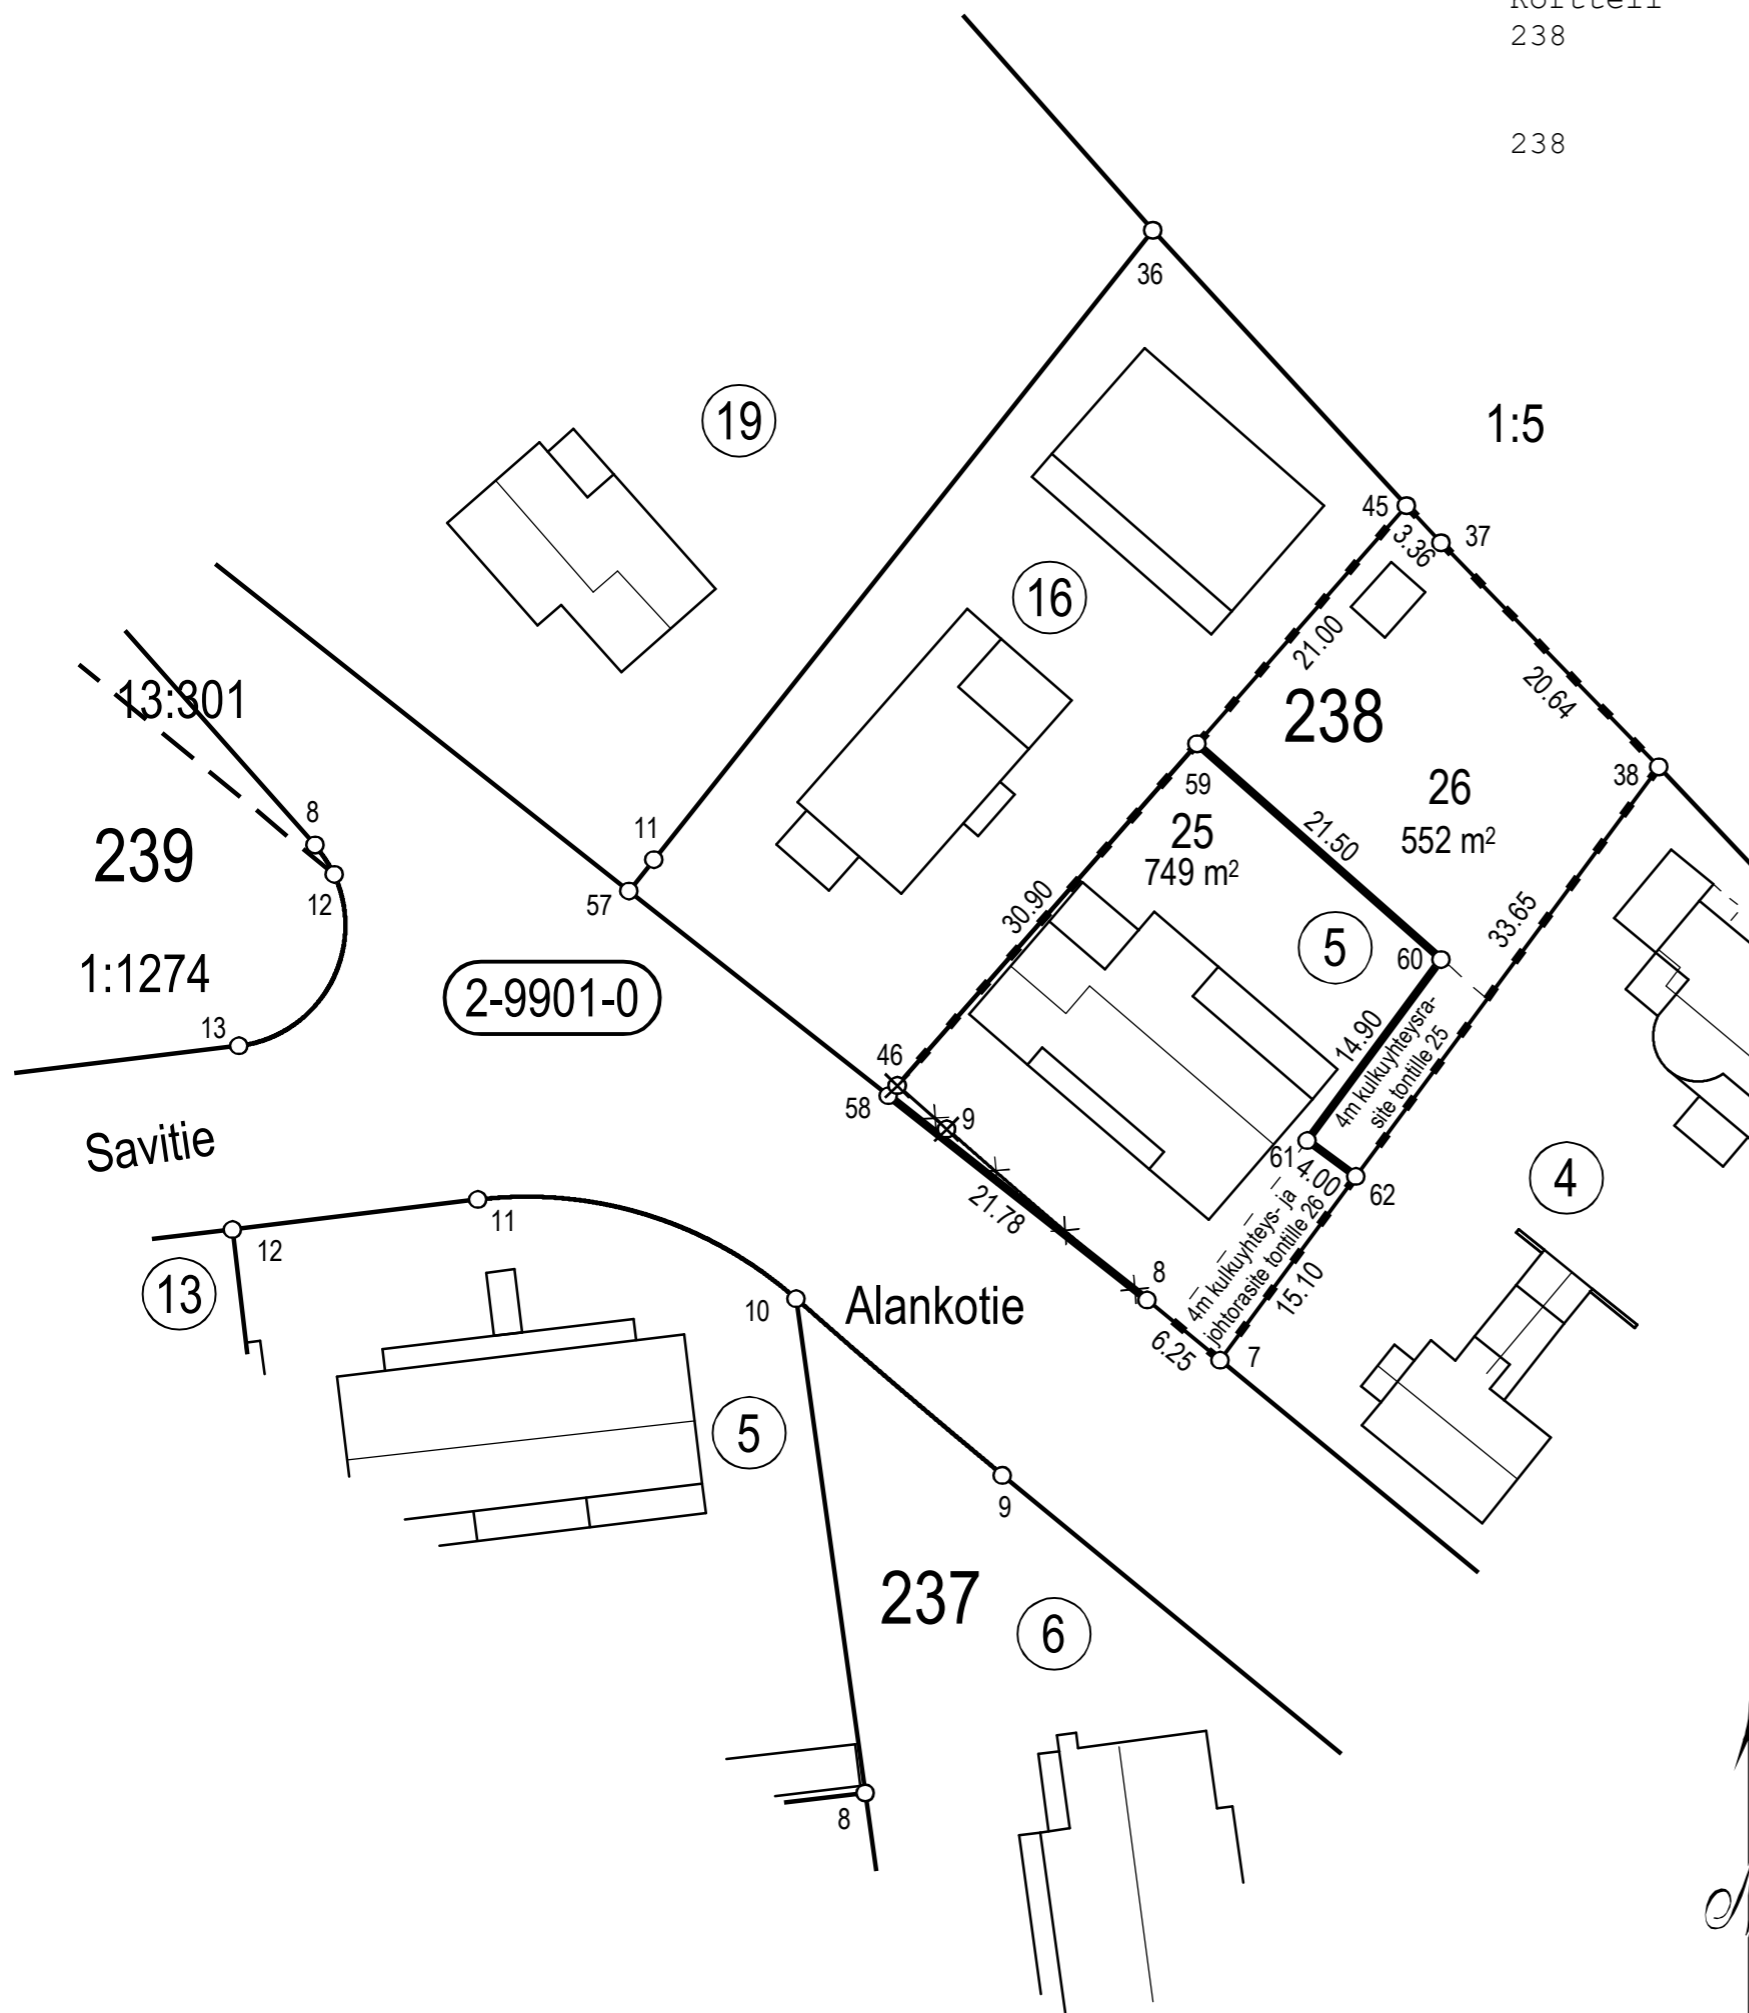

Koordinaattiluettelo (ETRS GK-25)

N:ro	I	P
7	25504591,350	6707142,228
8	25504586,531	6707146,201
37	25504605,959	6707196,227
38	25504620,345	6707181,423
45	25504603,683	6707198,693
58	25504569,435	6707159,698
59	25504589,825	6707182,915
60	25504605,978	6707168,728
61	25504597,117	6707156,749
62	25504600,332	6707154,370

TONTTIJAON MUUTOS		JÄRVENPÄÄ	1:500
ASEMAKAAVA 2/28 ON HYVÄKSYTTY 12.5.1980	KAUPUNGINOSA	2. LOUTTI	
EDELLINEN TONTTIJAKO 238/1-6 ON HYVÄKSYTTY 2.1.1973	KORTTELI	238	
	TONTIT	25,26	
	KARTTA N:o	9/2023	
TONTTIJAON MUUTOKSEN LAATI 11.4.2023	HYVÄKSYTTY		
MAANMITTAUSINSINÖÖRI VILLE VISTBACKA	MAANMITTAUSINSINÖÖRI		