



### Kantavan alueen rakenne

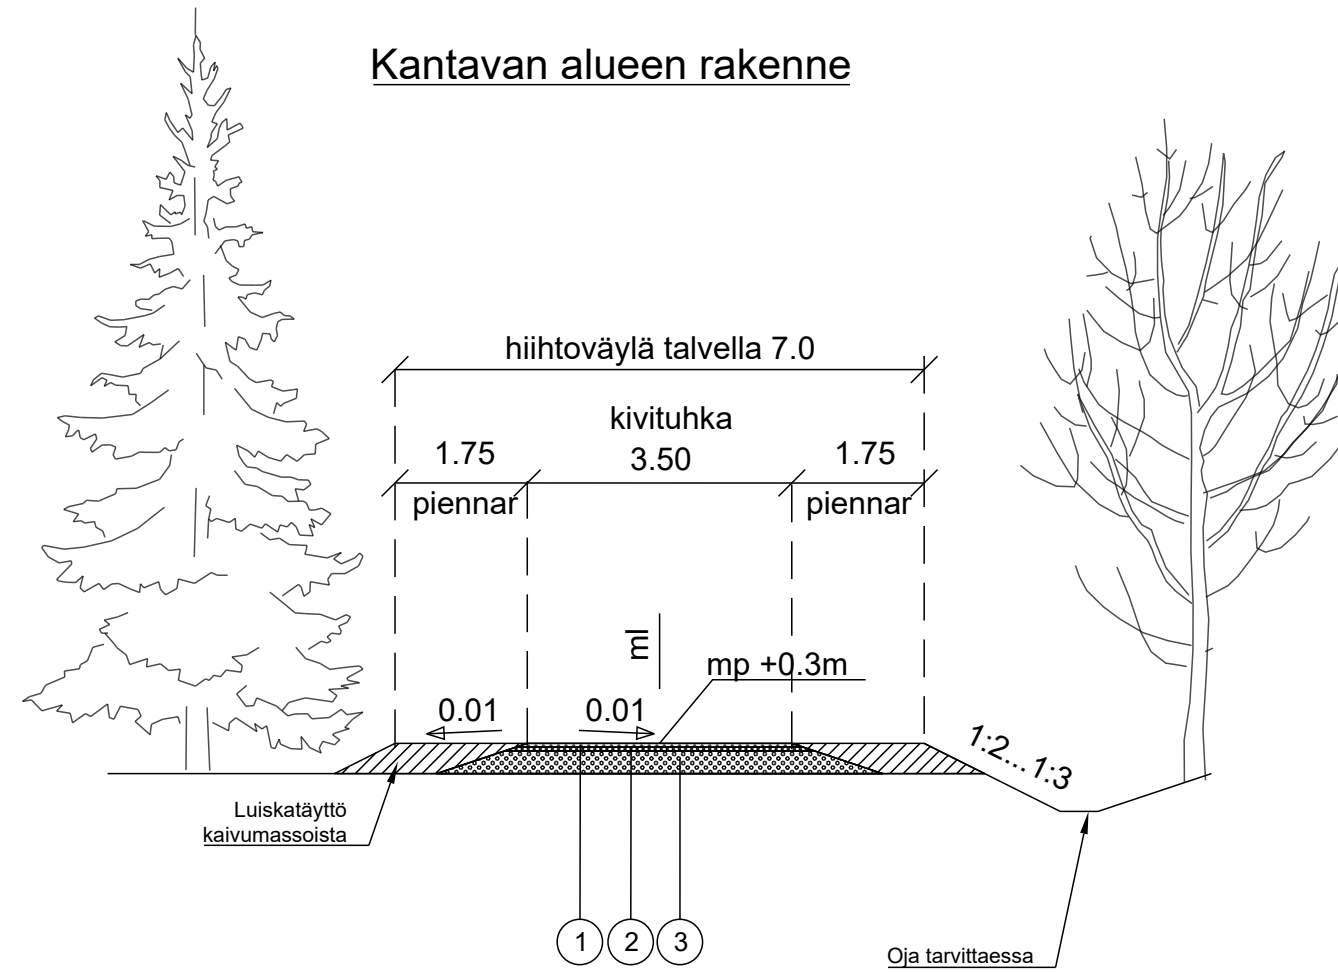

### Pehmeikköalueen rakenne

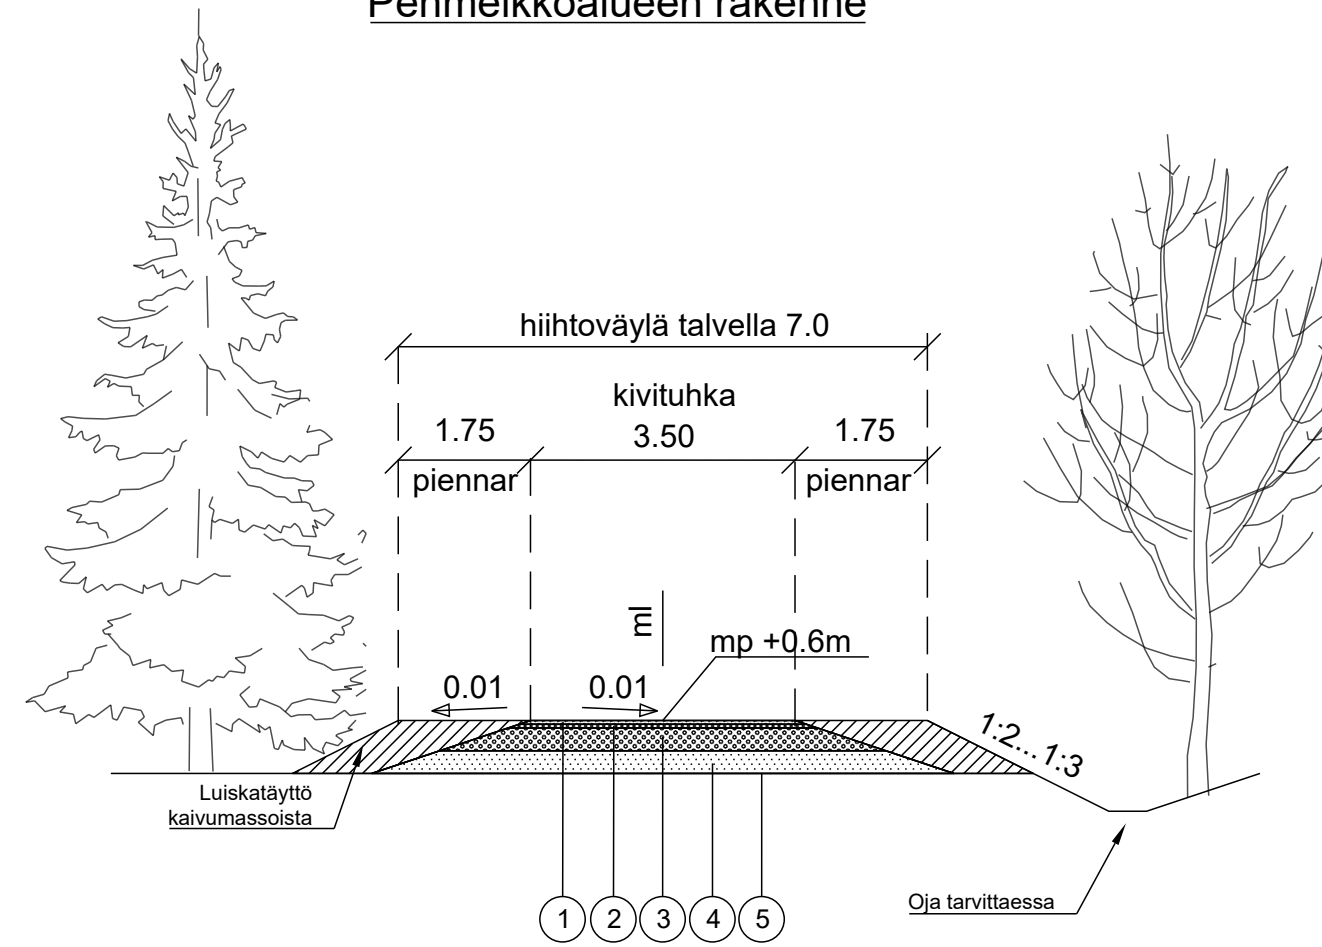


#### Kantavan alueen rakenne

1	Päällyste	Kivituhka	50 mm
2	Profilointi	KaM # 0..20	50 mm
3	Kantava	KaM # 0..32	300 mm
			Yhteensä 400 mm

#### Pehmeikköalueen rakenne

1	Päällyste	Kivituhka	50 mm
2	Profilointi	KaM # 0..20	50 mm
3	Kantava	KaM # 0..32	300 mm
4	Suodatin	Hk	300 mm
5	Suodatinkangas	N3	
			Yhteensä 700 mm

MUUTOS

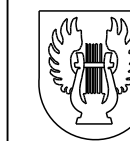

**JÄRVENPÄÄN KAUPUNKI**  
KAUPUNKITEKNIikka  
SUUNNITTELUPALVELUT  
Seutulantie 12, 04400 Järvenpää puh. (09) 27191

Yhdysreitti Terhola-Paavonpolku

Kuntoradan suunnittelu  
Rakennepoikkileikkaus

Korkeustaso N2000, EUREF-FIN-tasokoordinaatisto ETRS-GK25

**wsp**

PÄIVÄYS | PIIRT.

SUUNN.

TARK.

HYV.

MITTAKAAVA  
1:100

PIIRUSTUKSEN N:O  
5973-370-3

LIITTYY PIIR.N:O

PÄIVÄYS 09.04.2021 | PIIRT.Mka

SUUNN. Matti Karppinen

TARK. Ville-Pekka Lappalainen