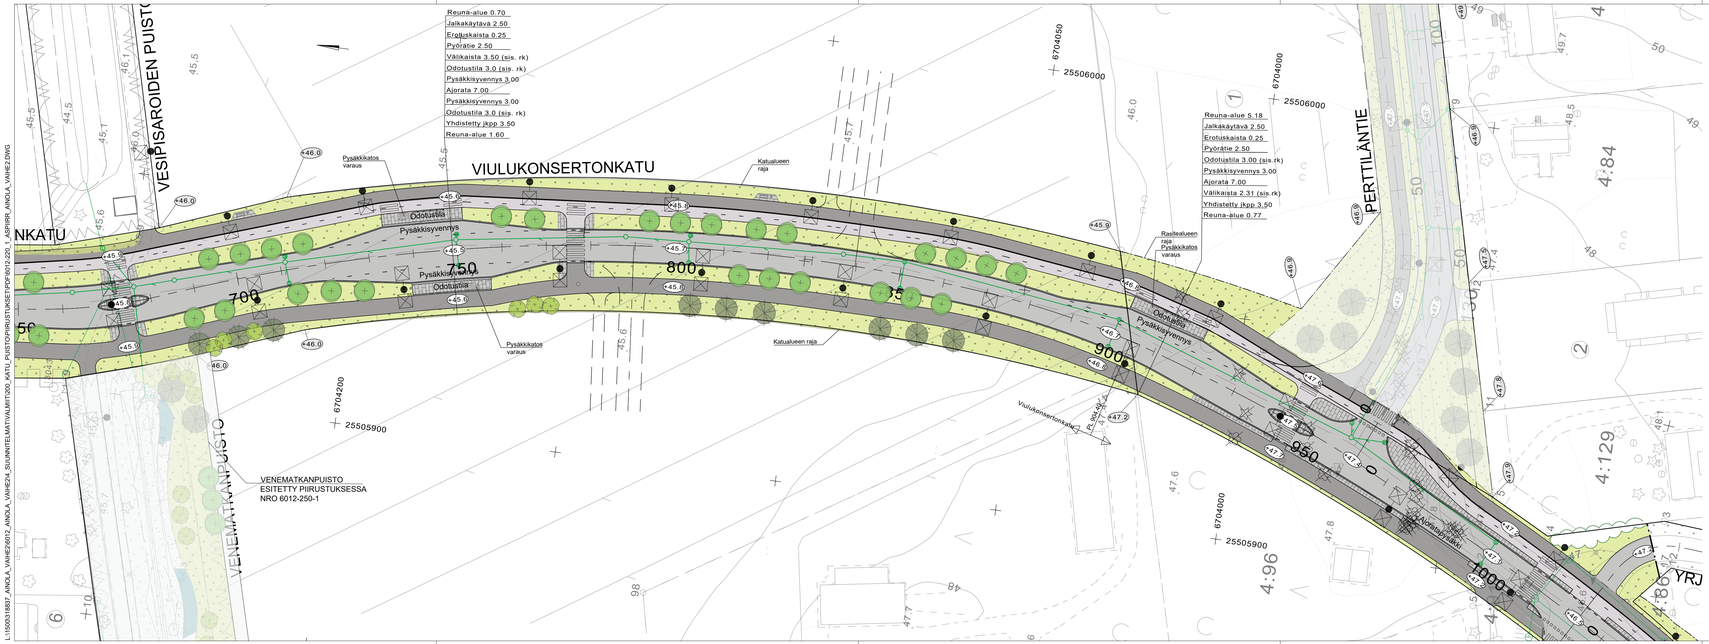

PIIRUSTUSMERKINNÄT

- Säilyvä kasvillisuus
- Säilyvä lehti-/havupuu
- Poistettava lehti-/havupuu
- Istutettava havupuu
- Istutettava lehtipuu
- Niitty
- Ajorata/jk+pp (asfaltti)
- Betonikiveys
- Reunatuki, luonnonkivi, harmaa
- Reunatuki, viistteellisesti asennettu, luonnonkivi, harmaa
- Betonikiveys, valkoinen (pysäkin varoitusalue)
- Valaisin
- Penkki
- Roska-astia
- Pysäkkikatosvaraus
- Uusi hulevesikaivo
- Uusi hulevesiviemäri
- Kalde
- +46.0 Katualueen/tontin korkopiste
- +45.8 Kadun keskilinjan korkeus

MUUTOS		
A	Loivennettu kaarretta, muutettu Yrjönkujan liittymä ylijatketuksi suojatieksi ja levennetty välikaistaa.	14.12.2023/WSP

JÄRVENPÄÄN KAUPUNKI
KAUPUNKITEKNIIKAN PALVELUT
SUUNNITTELUPALVELUT

Ainolan aluekeskus, vaihe 2

Viulukonsertonkatu välillä Venematkanpuisto- Perttiläntie
Katusuunnitelma
Asemapiirustus

Korkeustaso N2000, EUREF-FIN-tasokoordinaatisto ETRS-GK25

PÄIVÄYS	10.10.2023	PIIRT.
SUUNN.		
TARK.		
HYV.		
MITTAKAVA	1:500	
PIIRUSTUKSEN N:O	6012-220-2	
LIITTYY PIIR.N:O		
PÄIVÄYS		PIIRT.
SUUNN.	Perttu Mäkärainen	
TARK.	Tomi Harjula	

WSP
Yrttipellontie 10
90230 Oulu, puh. 0207 864 11

L:\1550318887_AINOLA_VAIHE2\6012_AINOLA_VAIHE2\6012_SUUNNITELMAT\VALMIT\300_KATU_PIIRUSTUKSET\PDF\6012-220_1_ASPIRIR_AINOLA_VAIHE2.DWG