


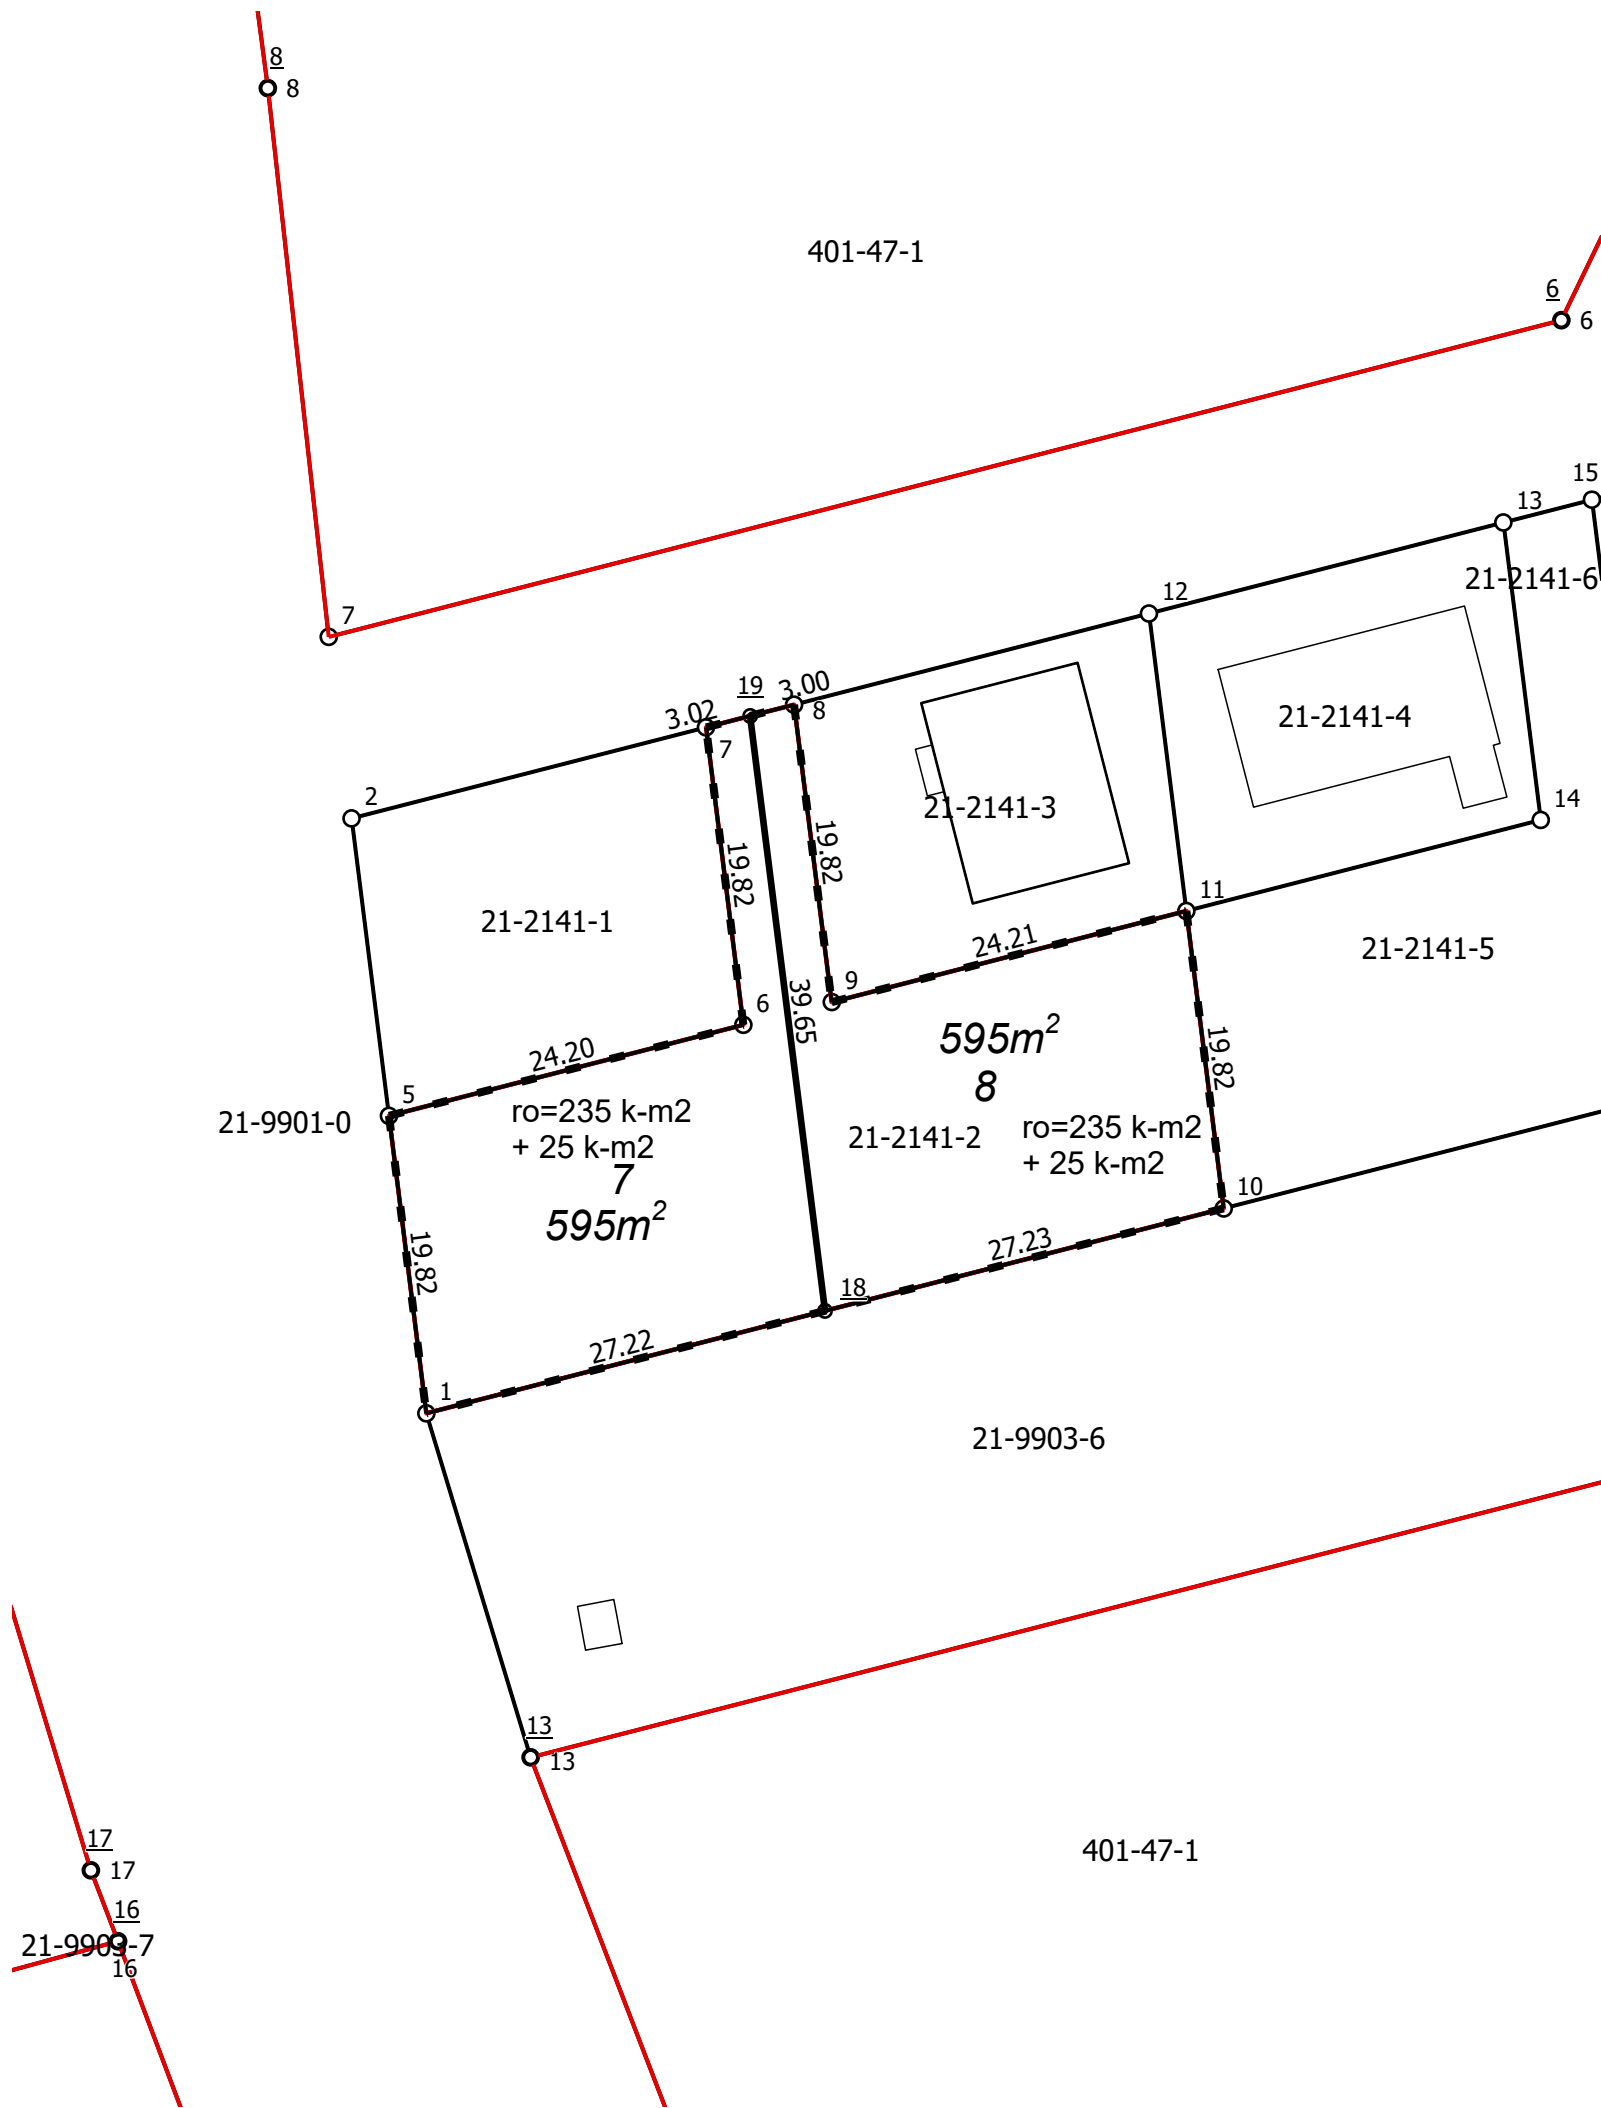

Kaupunginosa	21 Ristinummi
Kortteli	2141
Tontit	7, 8
Vanhat tontit	2
Asemakaava	210009 / 13.6.2022
Edellinen tonttijako	2141/1-6 / 14.6.2024
Tonttijaon laatinut 18.3.2026	Ville Vistbacka
Maanmittausinsinööri hyväksynyt	Ville Vistbacka

TONTTIEN MUODOSTUMINEN

Tontti	Pinta-ala m2	Kiinteisto / määräala	Osat m2
7	595	186-21-2141-2	595
8	595	186-21-2141-2	595

KOORDINAATTILUETTELO / Koordinaattijärjestelmä ETRS-GK25

Piste	I-koordinaatti	P-koordinaatti
1	25505931,537	6704267,761
5	25505929,063	6704287,429
6	25505952,504	6704293,449
7	25505950,031	6704313,118
8	25505955,859	6704314,614
9	25505958,354	6704294,952
10	25505984,277	6704281,306
11	25505981,803	6704300,974
18	25505957,902	6704274,532
19	25505952,956	6704313,869