


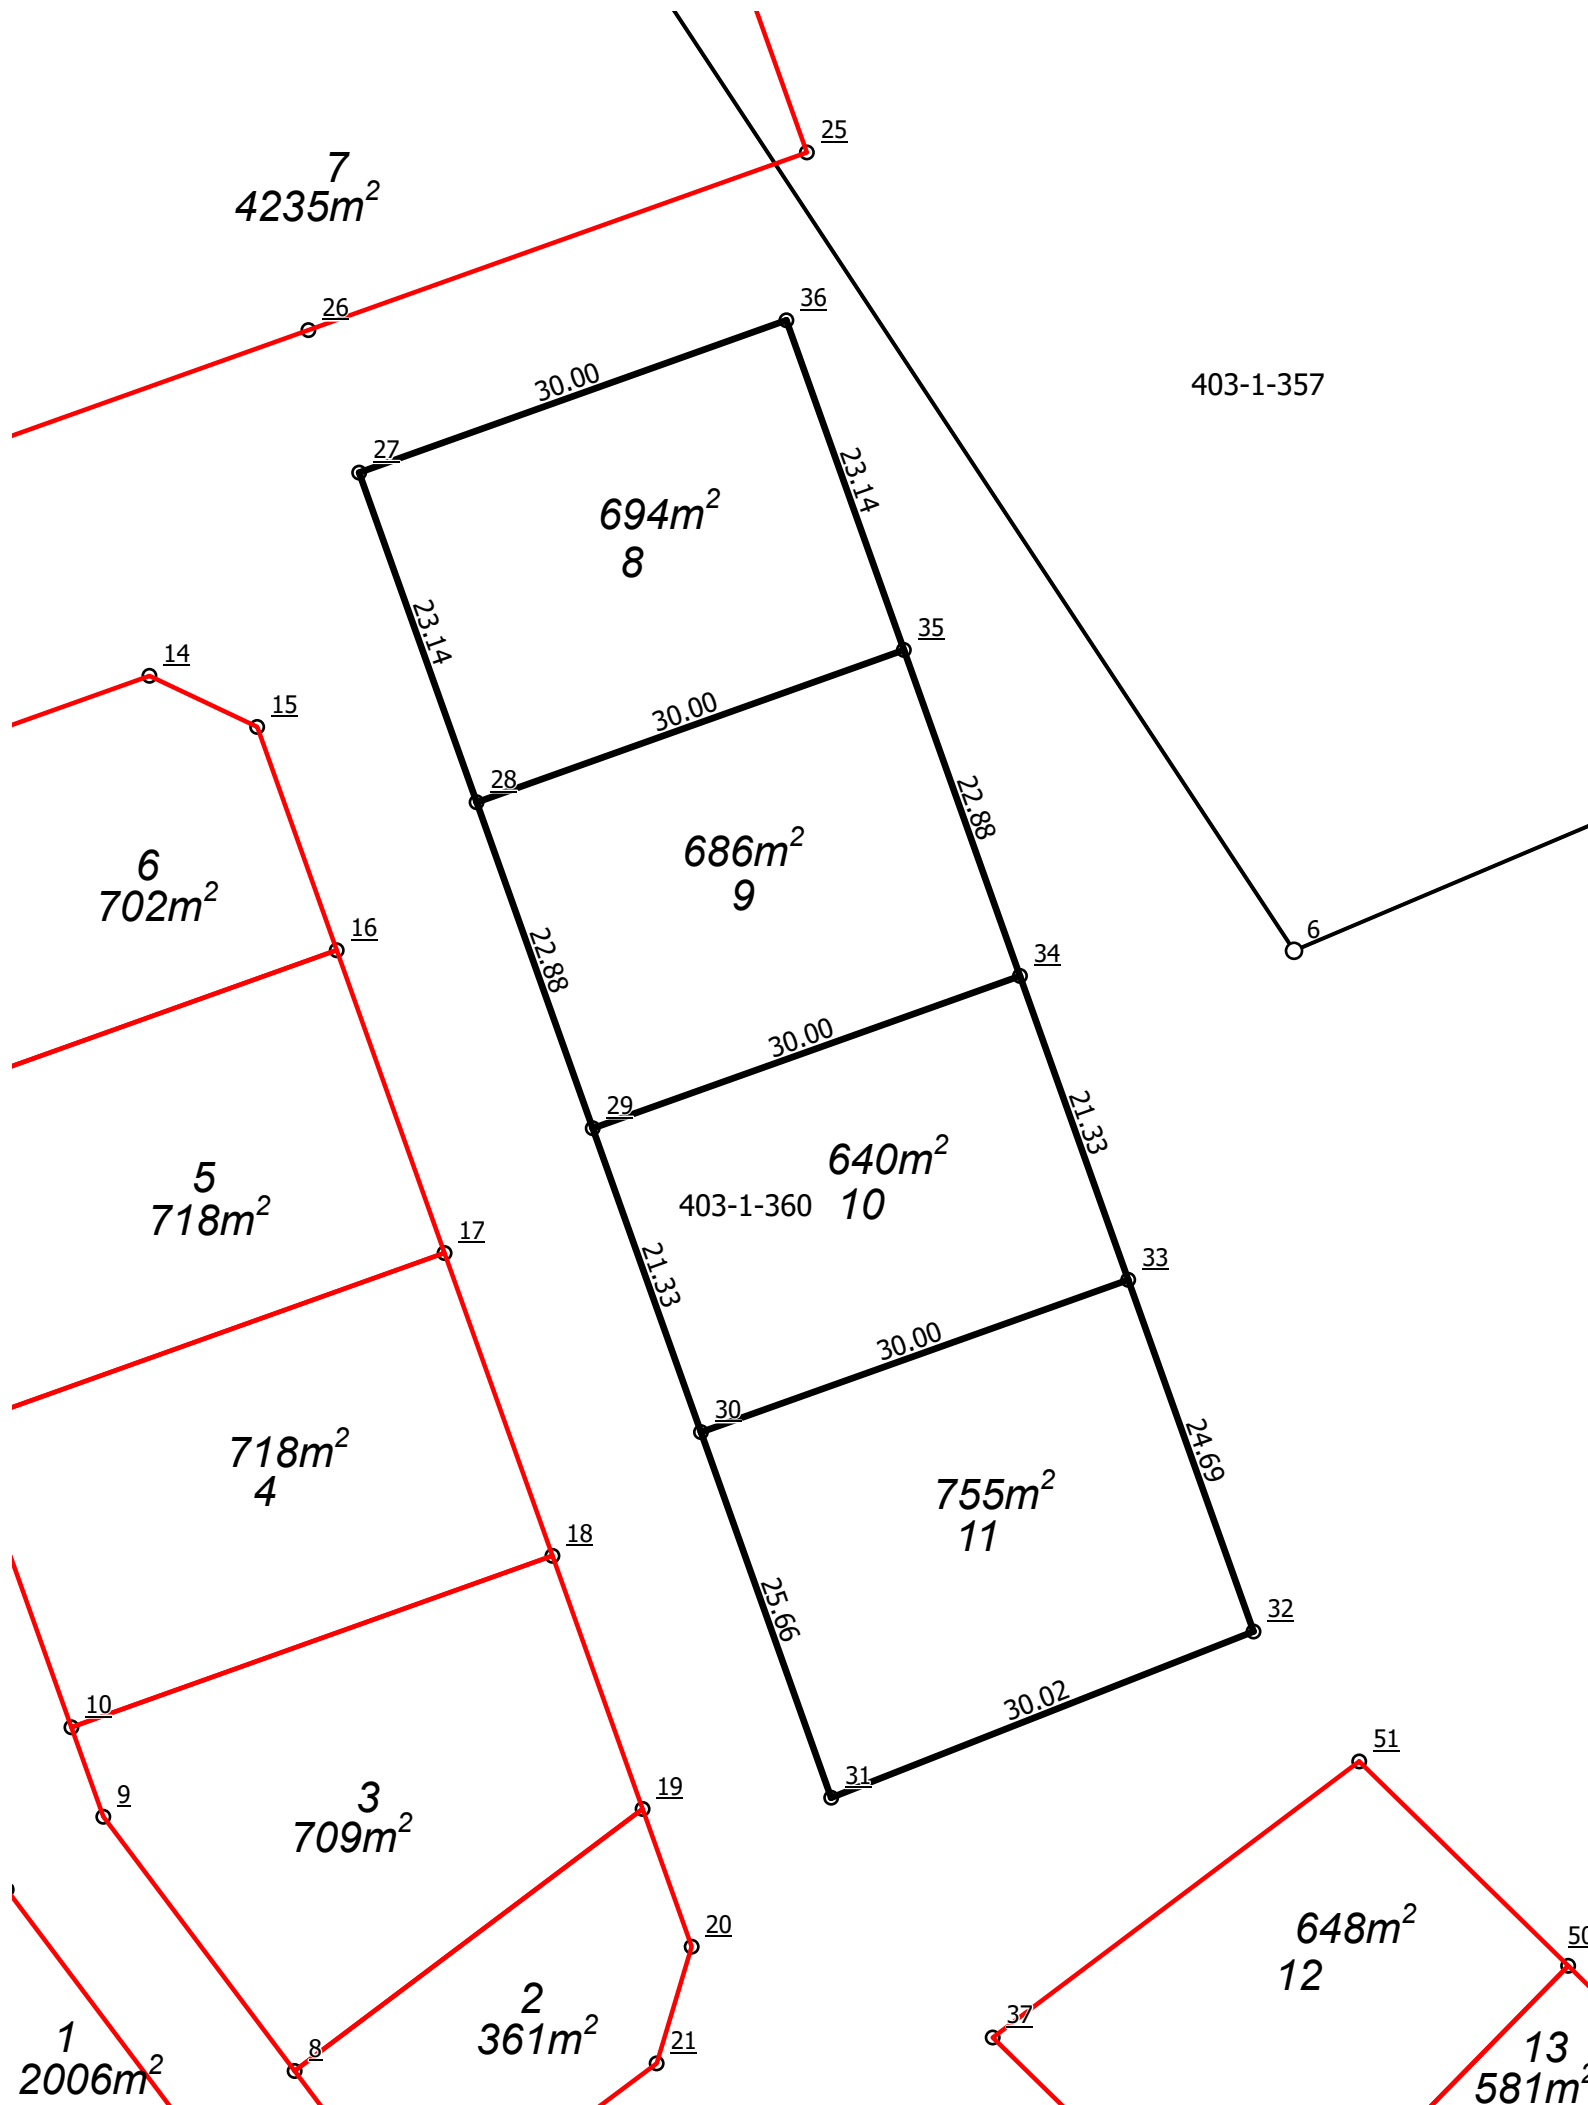

JÄRVENPÄÄN KAUPUNKI	1:500	Tonttijako	2406/8-11
Kaupunginosa	24 Vanhakylä		
Kortteli	2406		
Tontit	8, 9, 10, 11		
Vanhat tontit			
Asemakaava	240001 / 11.9.2023		
Edellinen tonttijako			
Tonttijaon laatinut	Erika Märkälä 15.7.2025		
Maanmittausinsinööri hyväksynyt	Erika Märkälä		

TONTTIEN MUODOSTUMINEN

Tontti	Pinta-ala m2	Kiinteistö / määräala	Osat m2
10	640	186-403-1-360	640
11	755	186-403-1-360	755
8	694	186-403-1-360	694
9	686	186-403-1-360	686

KOORDINAATTILUETTELO / Koordinaattijärjestelmä ETRS-GK25

Piste	I-koordinaatti	P-koordinaatti
<u>27</u>	25503328,723	6705394,668
<u>28</u>	25503336,490	6705372,873
<u>29</u>	25503344,171	6705351,319
<u>30</u>	25503351,331	6705331,227
<u>31</u>	25503359,944	6705307,055
<u>32</u>	25503387,878	6705318,041
<u>33</u>	25503379,590	6705341,298
<u>34</u>	25503372,430	6705361,390
<u>35</u>	25503364,749	6705382,943
<u>36</u>	25503356,983	6705404,738