NÄRETIE, Pituusleikkaus 1:1000/1:100

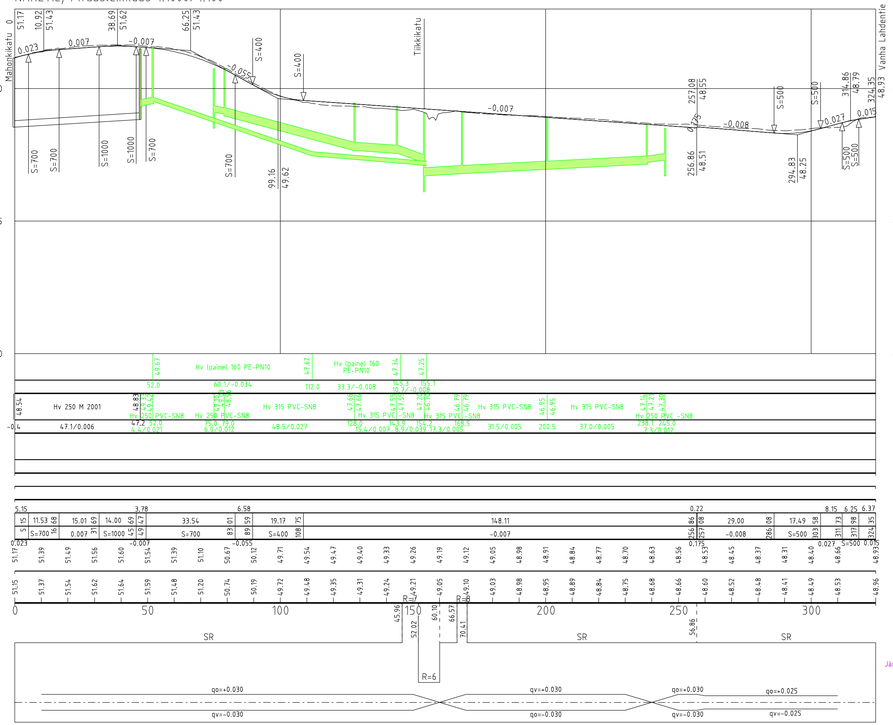

Tyyppipoikkileikkaus plv 0-150 (pl 60) 1:100

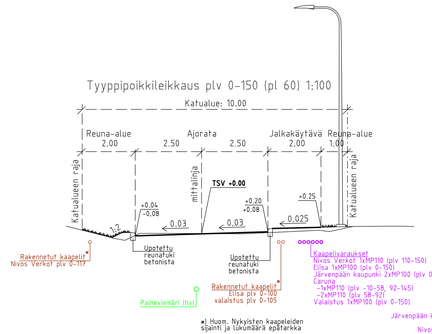

Tyyppipoikkileikkaus plv 230-257 (pl 240) 1:100

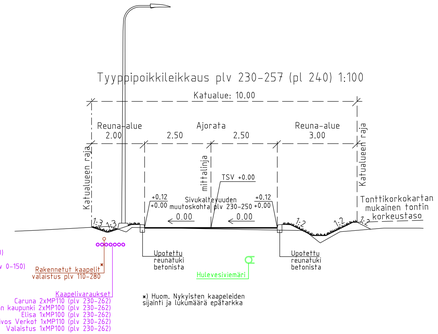

Tyyppipoikkileikkaus plv 160-230 (pl 210) 1:100

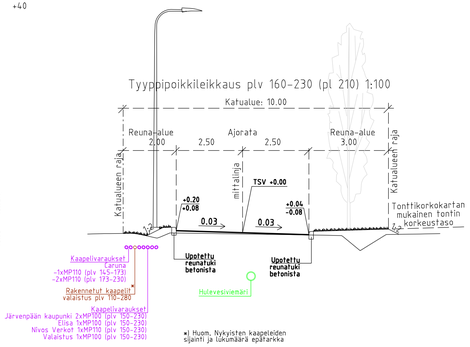

Tyyppipoikkileikkaus plv 257-302 (pl 280) 1:100

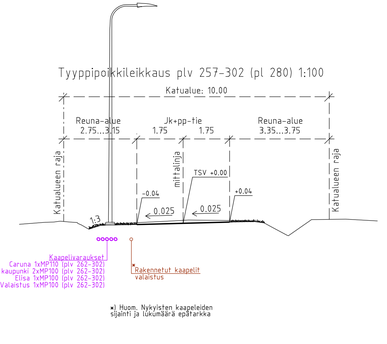

MUUTOS

JÄRVENPÄÄN KAUPUNKI
KAUPUNKITEKNIIKKA
SUUNNITTELUPALVELUT
Seutulantie 12 04400 Järvenpää puh. (09) 27191

PÄIVÄYS | PIIRT.
SUUNN.
TARK.
HYV.

NÄRETIE
välillä Mahonkikatu - Vanha Lahdentie
KATUSUUNNITELMA
Pituusleikkaus, tyyppipoikkileikkaus

MITTAKAAVA 1:1000/1:100, 1:100

PIIRUSTUKSEN N:O 5960-220-7

Korkeustaso N2000, EUREF-FIN-tasokoordinaatisto ETRS-GK25

LIITTYY PIIR.N:O

PÄIVÄYS 10.3.2022 | PIIRT.
SUUNN. T. Häll
TARK. A. Kosonen

DESTIA
A COLAS COMPANY