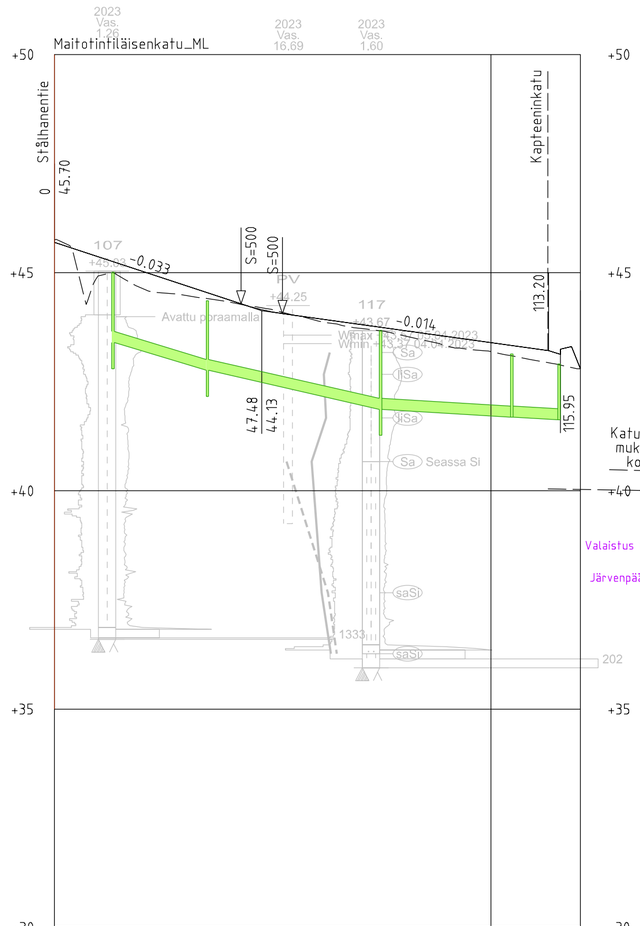

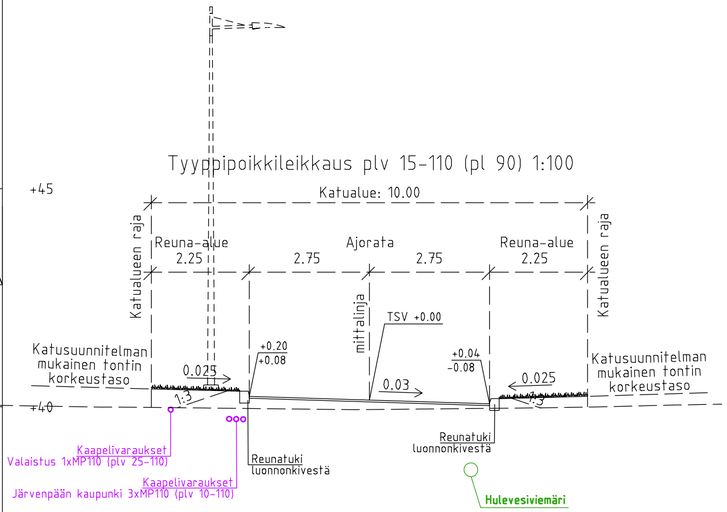

VESIJOHTO, LAEN KORKEUS, MITAT
AINE, PAINELUOKKA
PAALU
SADEVESIVIEMÄRI, SISÄPUTKEN KORKEUS
MITAT, AINE, LIITOSTAPA, LUJUUSLUOKKA
PAALU, KAIVOVÄLI JA KALTEVUUS
JÄTEVESIVIEMÄRI, SISÄPUTKEN KORKEUS
MITAT, AINE, LIITOSTAPA, LUJUUSLUOKKA
PAALU, KAIVOVÄLI JA KALTEVUUS
PUTKIEN PERUSTAMISTAPA
KAIVANTO
PÄÄLLYSRAKENNE

43.40 | 42.76 | 42.76 | 41.87 | 41.87 | 41.69 | 41.69 | 41.63

315 PVC-SN8 | 315 PVC-SN8 | 315 PVC-SN8

13.4 | 21.1/0.030 | 35.0 | 39.1/0.023 | 74.7 | 29.5/0.006 | 104.8 | 115.6

10.3/0.006

MATKA: 42.74 | 42.74 | 9.48 | 52.22 | 60.98 | 113.20 | 115.95 | 119.75 | 120.46

KALTEVUUS / PYÖRISTYSSÄDE: -0.033 | S=500 | -0.014

TASAUSVIIVAN KORKEUS: 45.70 | 45.37 | 45.04 | 44.71 | 44.38 | 44.10 | 43.95 | 43.81 | 43.67 | 43.53 | 43.39 | 43.26 | 43.30

MAANPINNAN KORKEUS: 45.74 | 44.92 | 44.64 | 44.48 | 44.33 | 44.15 | 43.90 | 43.72 | 43.56 | 43.32 | 43.19 | 42.99

PAALUTUS: 0 | 50 | 100

KAAREVUUS

SIVUKALTEVUUS

A	Operaattoriputkituksia muutettu	27.11.2023	I. Hult

JÄRVENPÄÄN KAUPUNKI
KAUPUNKITEKNIIKKA
SUUNNITTELUPALVELUT
Seutulantie 12 04400 Järvenpää puh. (09) 27191

PÄIVÄYS | PIIRT.
SUUNN.
TARK.
HYV.

MAITOTINKILÄISENKATU

MITTAKAAVA 1:1000/1:100, 1:100

KATUSUUNNITELMA
Pituusleikkaus, tyyppipoikkileikkaus

PIIRUSTUKSEN N:O 6008-220-13

Korkeustaso N2000, EUREF-FIN-tasokoordinaatisto ETRS-GK25

LIITTYY PIIR.N:O

DESTIA
A COLAS COMPANY

PÄIVÄYS 1.6.2023 | PIIRT.
SUUNN. I. Hult
TARK. A. Kosonen