


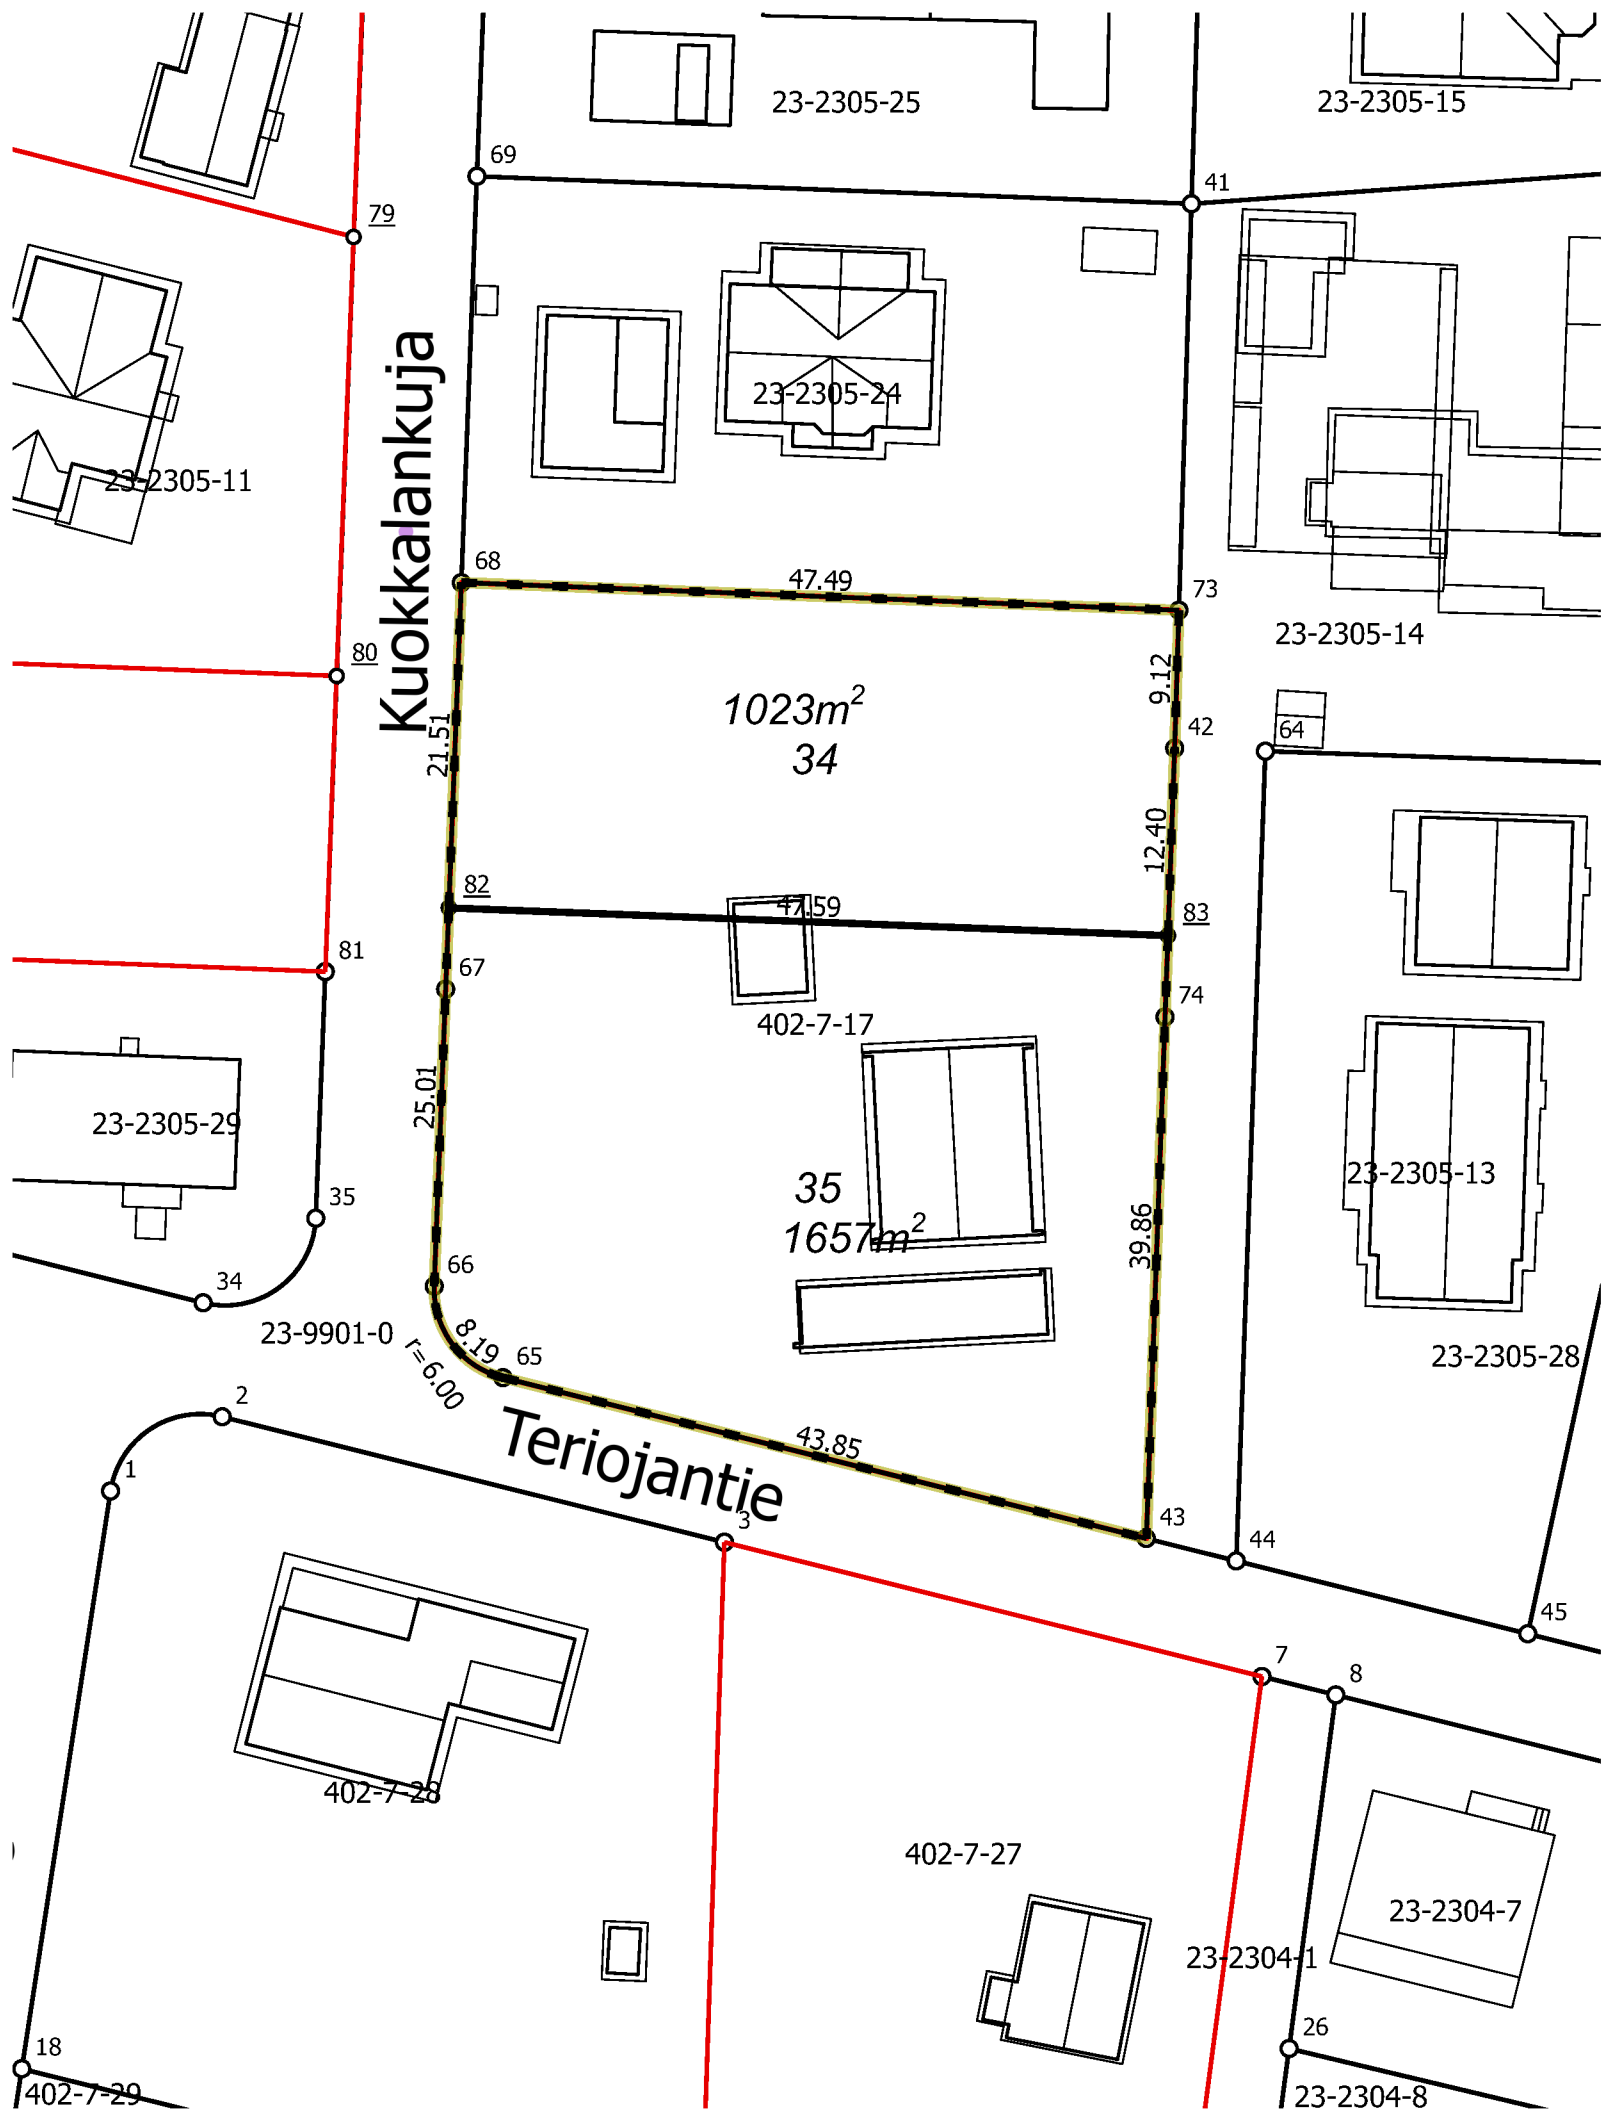

Kaupunginosa	23 Terioja
Kortteli	2305
Tontit	34, 35
Vanhat tontit	22,23
Asemakaava	23/4 / 8.11.1982
Edellinen tonttijako	2305/22-26 / 16.02.1988
Tonttijaon laatinut	Ville Vistbacka
Maanmittausinsinööri hyväksynyt	Ville Vistbacka

TONTTIEN MUODOSTUMINEN

Tontti	Pinta-ala m2	Kiinteisto / määräala	Osat m2
34	1023	186-402-7-17	1023
35	1657	186-402-7-17	1657

KOORDINAATTILUETTELO / Koordinaattijärjestelmä ETRS-GK25

Piste	I-koordinaatti	P-koordinaatti
42	25504715,454	6704381,549
43	25504713,572	6704329,321
65	25504671,031	6704339,943
66	25504666,489	6704345,996
68	25504668,281	6704392,488
73	25504715,733	6704390,661
82	25504667,452	6704370,989
83	25504715,008	6704369,158