
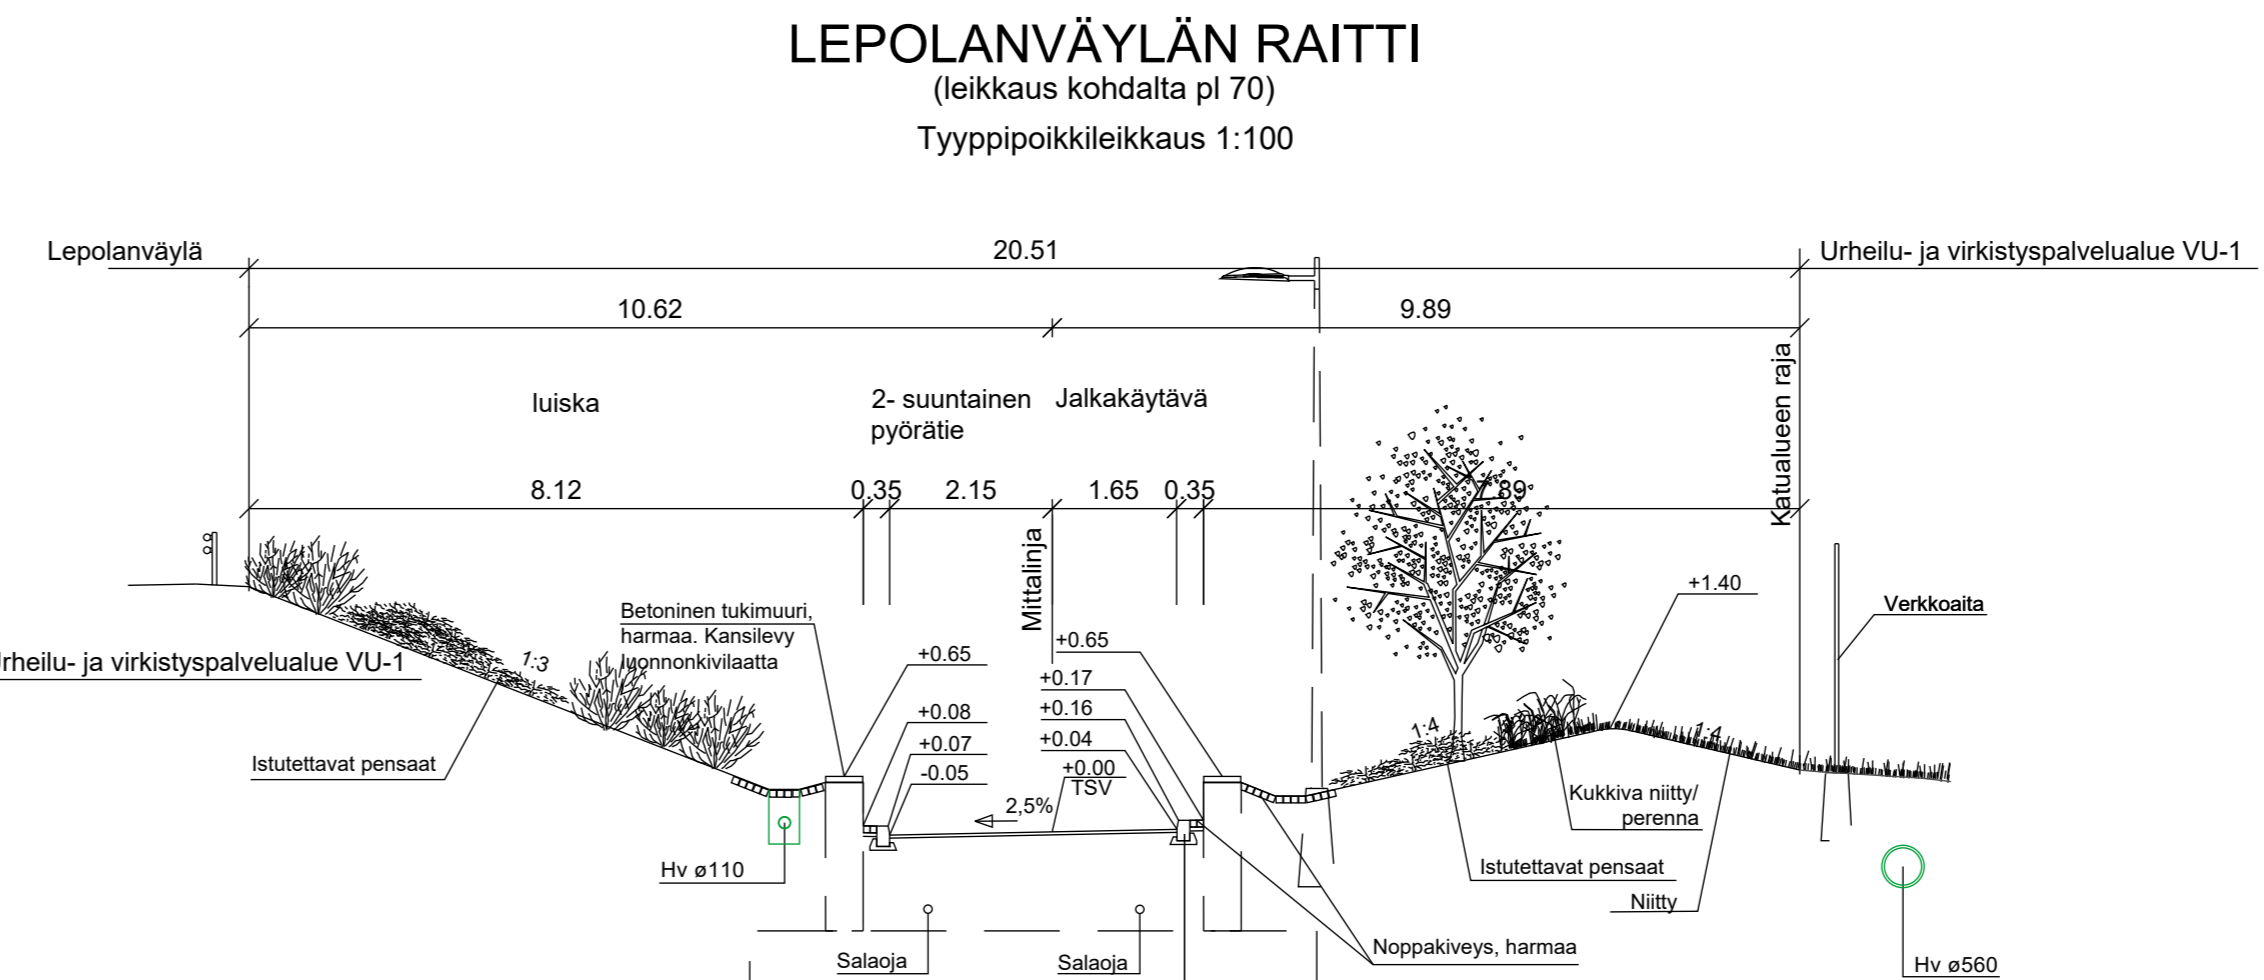
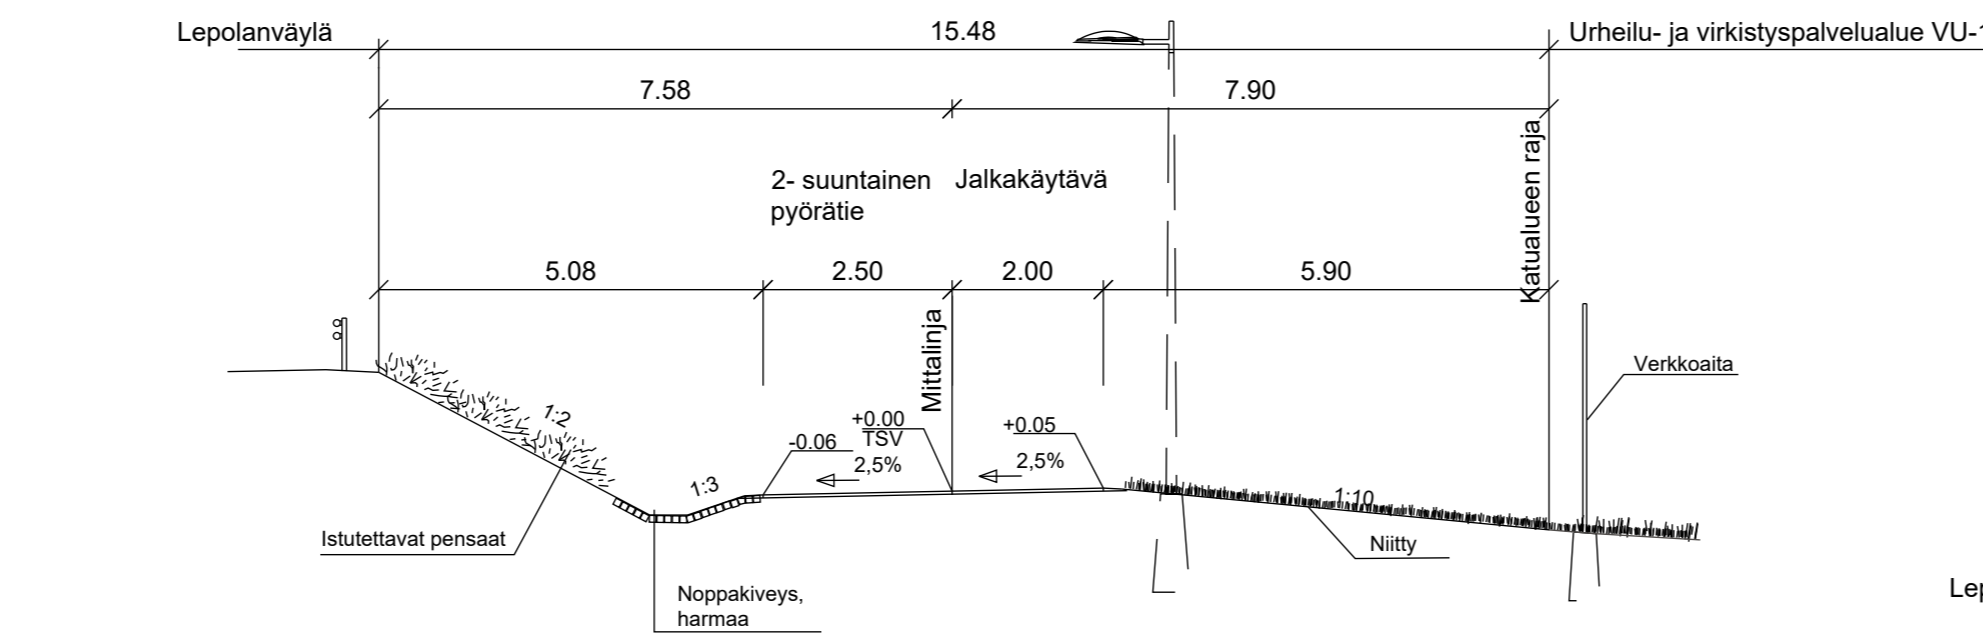
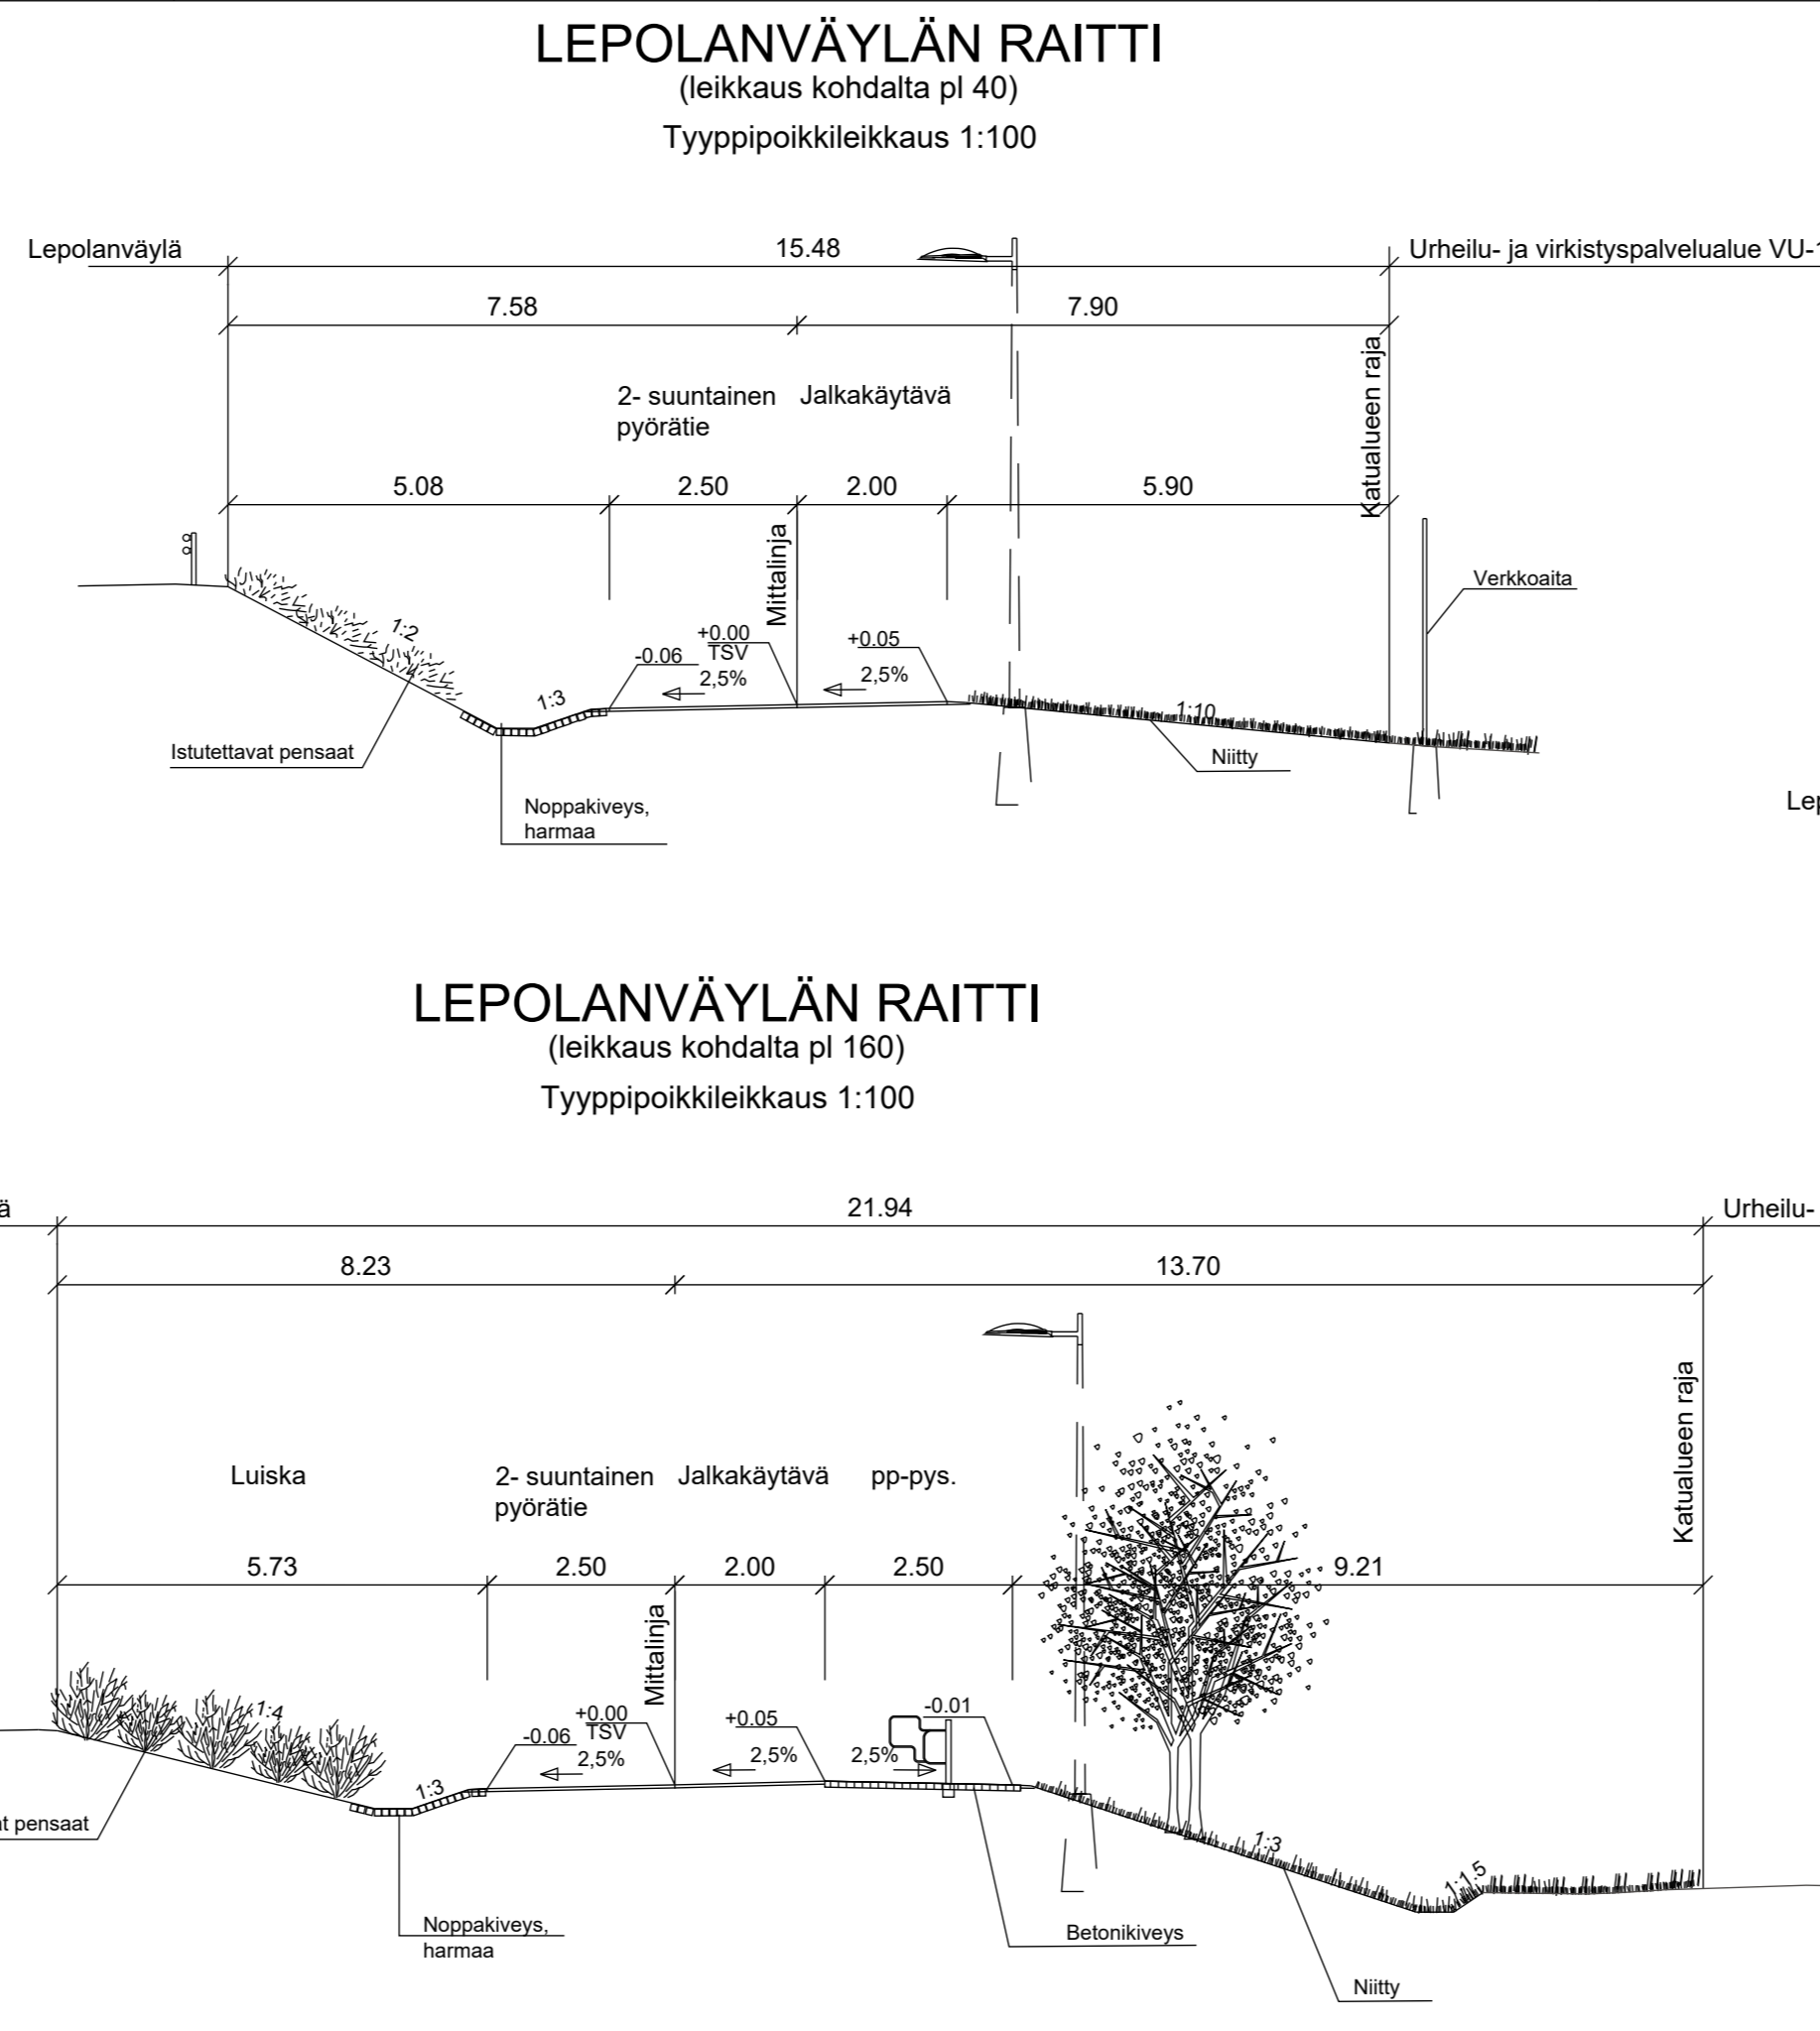


L:\150018020_JARVENPAAN_OKAMIENRAITIN_RS15729_Ainolan_aluekeskus4_Suunnitelmat\000_Katu_Puustopiirustukset\DWG\6023-220-3_pl_1eikk_Lepolanvayla_raitti.dwg

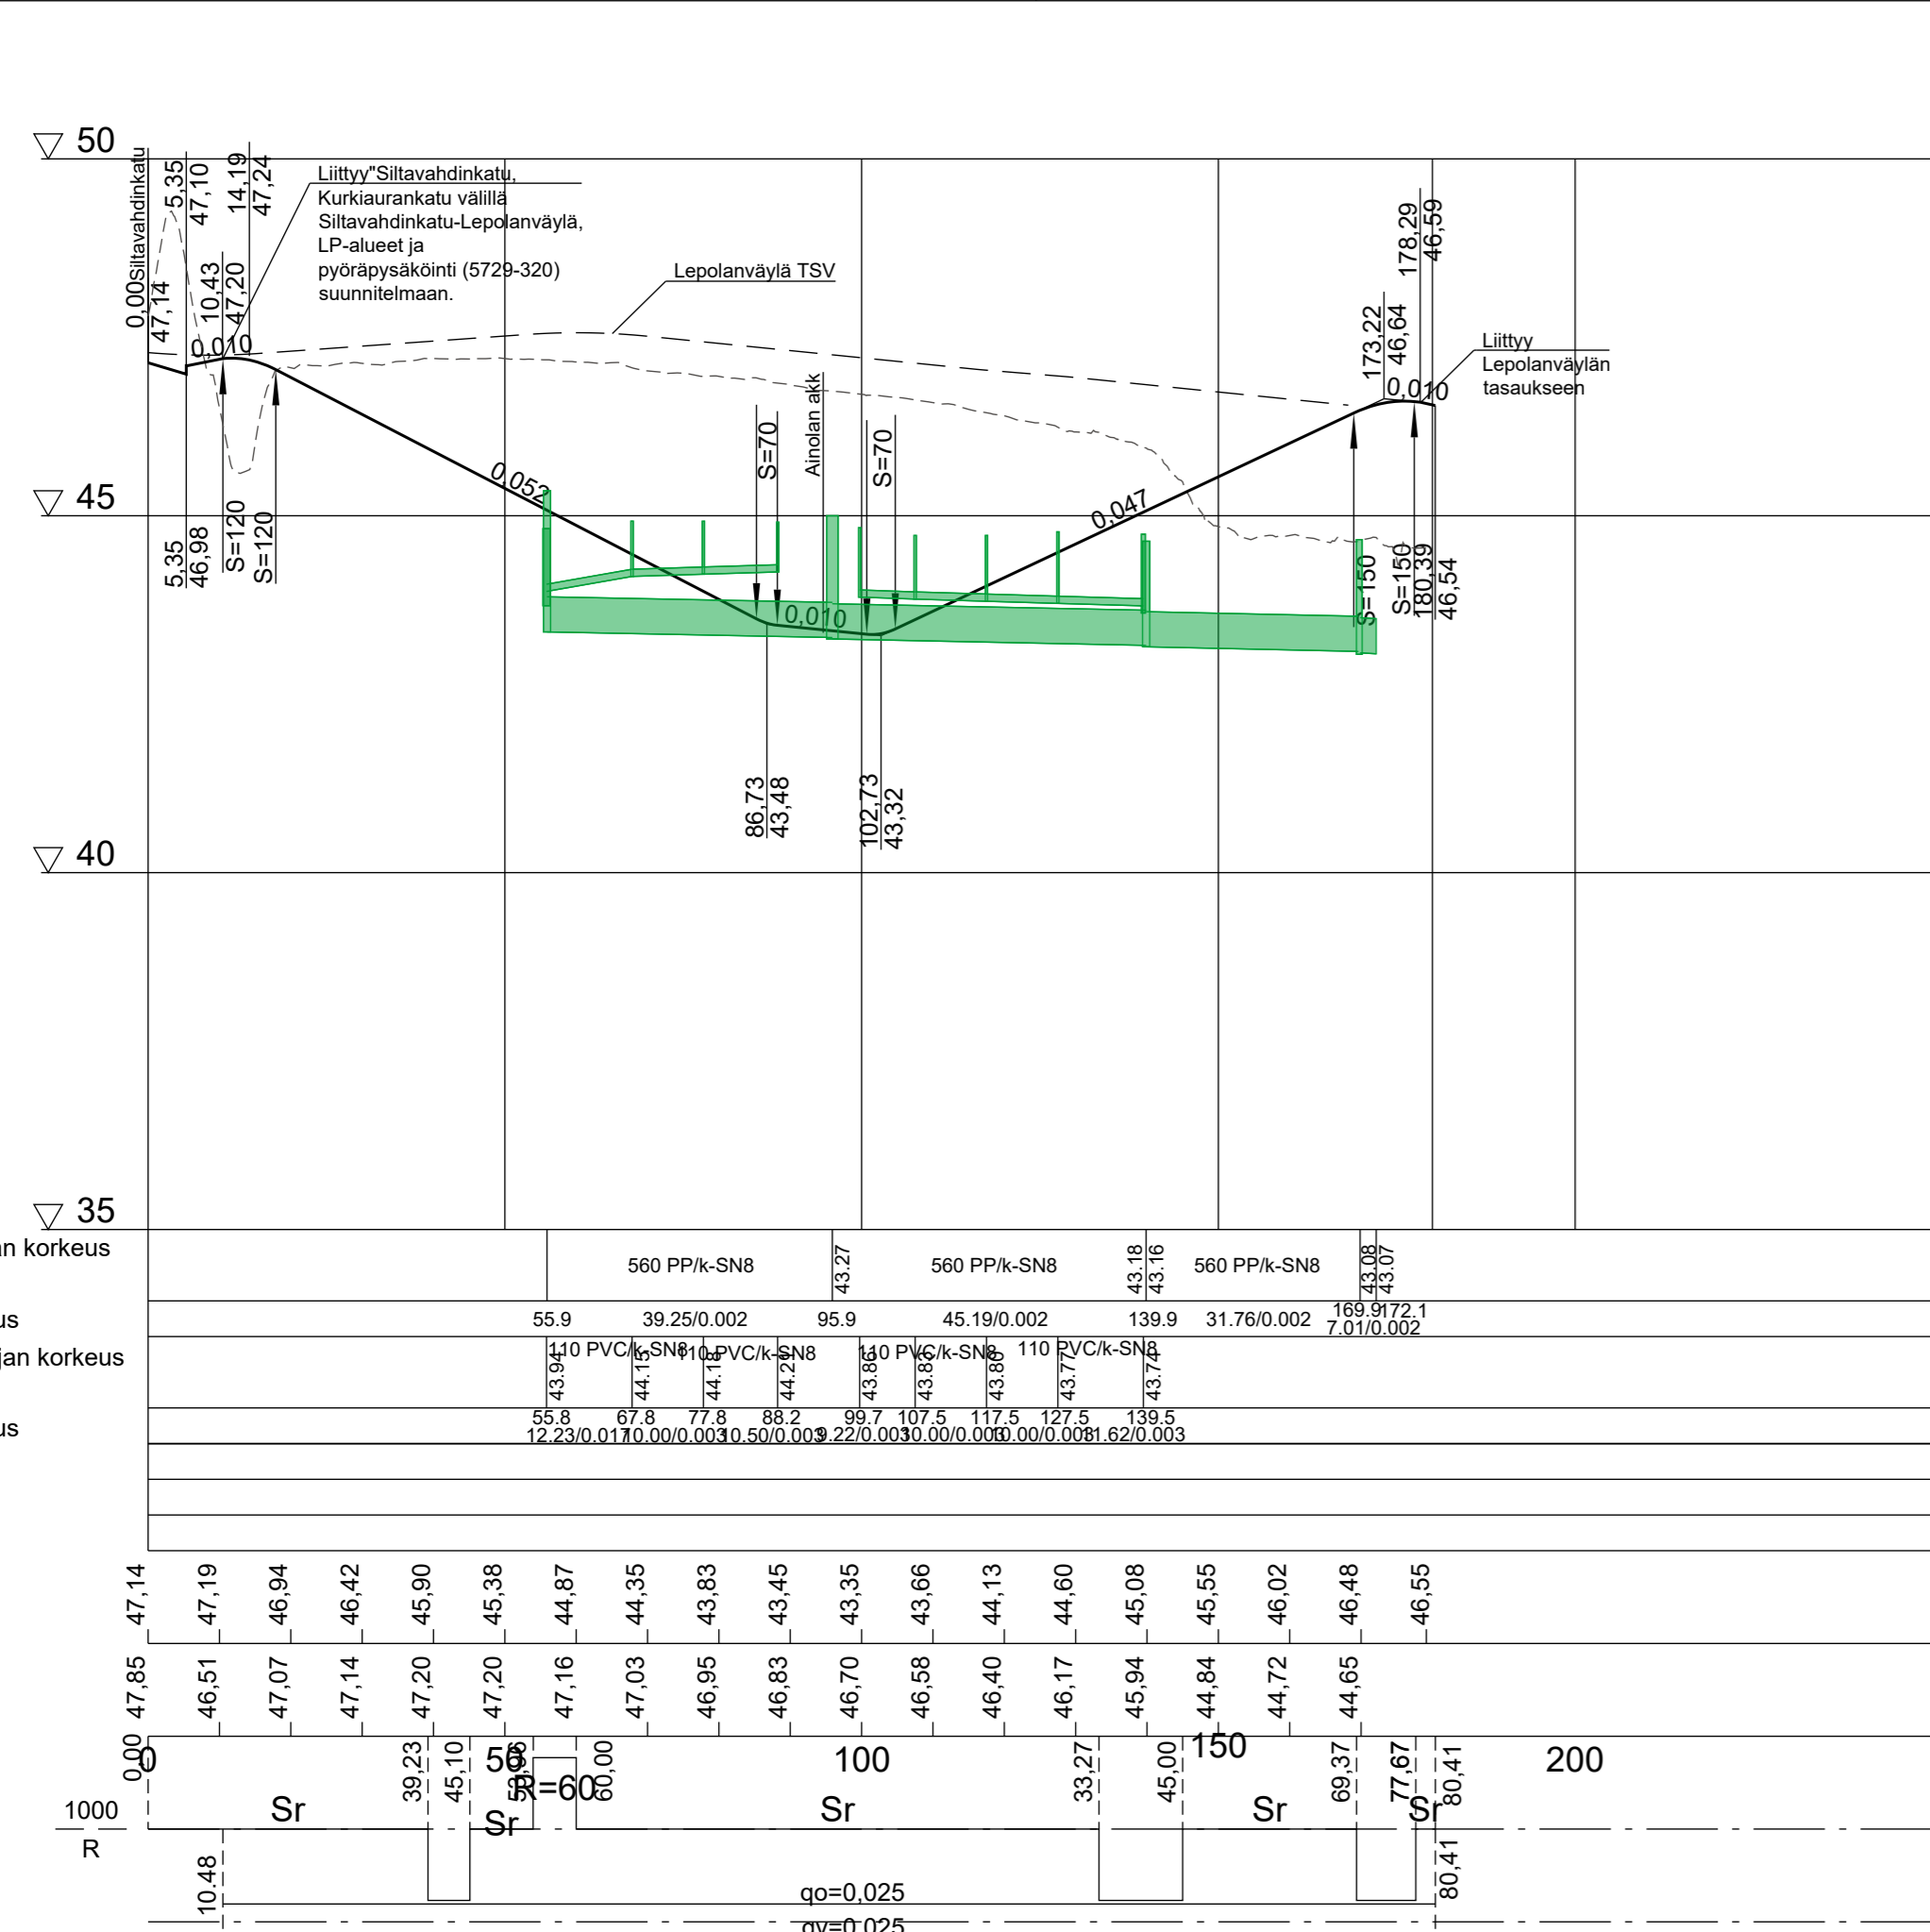

Pohjanvahvistus

Massat

Hulevesiviemäri, sisäpohjan korkeus	560 PP/k-SN8	560 PP/k-SN8	560 PP/k-SN8
Putken mitat ja laatu	55.9	39.25/0.002	95.9
Paalu, kaivoväli ja kaltevuus	43.99 PVC/k-SN8	44.19 PVC/k-SN8	44.27 PVC/k-SN8
Hulevesiviemäri2, sisäpohjan korkeus	43.99	44.19	44.27
Putken mitat ja laatu	55.8	67.8	77.8
Paalu, kaivoväli ja kaltevuus	12.23/0.0110.00	0.003/0.50/0.003	0.003/0.22/0.0030.00/0.003/0.62/0.003
Päälysrakenne			
Putkien perustamistapa			
Kaivantokaltevuus/tuenta			

Tasausviivan korkeus	47.85	47.14	47.19	47.19	46.94	46.42	45.90	45.38	44.87	44.35	43.83	43.45	43.35	43.66	44.13	44.60	45.08	45.55	46.02	46.48	46.55	
Maanpinnan korkeus	47.85	47.14	47.19	47.19	46.94	46.42	45.90	45.38	44.87	44.35	43.83	43.45	43.35	43.66	44.13	44.60	45.08	45.55	46.02	46.48	46.55	
Kaarevuus			Sr					Sr												Sr		
Sivukaltevuus	10.48																					80.41

MUUTOS	JÄRVENPÄÄN KAUPUNKI KAUPUNKITEKNIikka SUUNNITTELUPALVELUT Seutulantie 12, 04400 Järvenpää puh. (09) 27191	PÄIVÄYS 9.6.2023 SUUNN. TARK. HYV.	PIIRT.
	<i>Ainolan aluekeskus Lepolanväylän raitti Katusuunnitelma Pituusleikkaus ja tyyppioppikileikkaus</i>	MITTAKAAVA 1:1000/1:100 1:100	
	Korkeustaso N2000, EUREF-FIN-tasokoordinaatisto ETRS-GK25	PIIRUSTUKSEN N:O 6023-220-3	
		LIITTYY PIIR:N:O	
	WSP Yrityspolttiä 10 00230 Oulu, puh. 0207 864 11	PÄIVÄYS SUUNN. P.Mäkäraänen/A.M.Kuusinväli TARK. Tomi Harjula	PIIRT.