


TONTTIEN MUODOSTUMINEN

Kortteli	Tontti	m <sup>2</sup>	Kiinteistötunnus
325	13	871	186-401-1-1977
325	14	875	186-401-1-1977

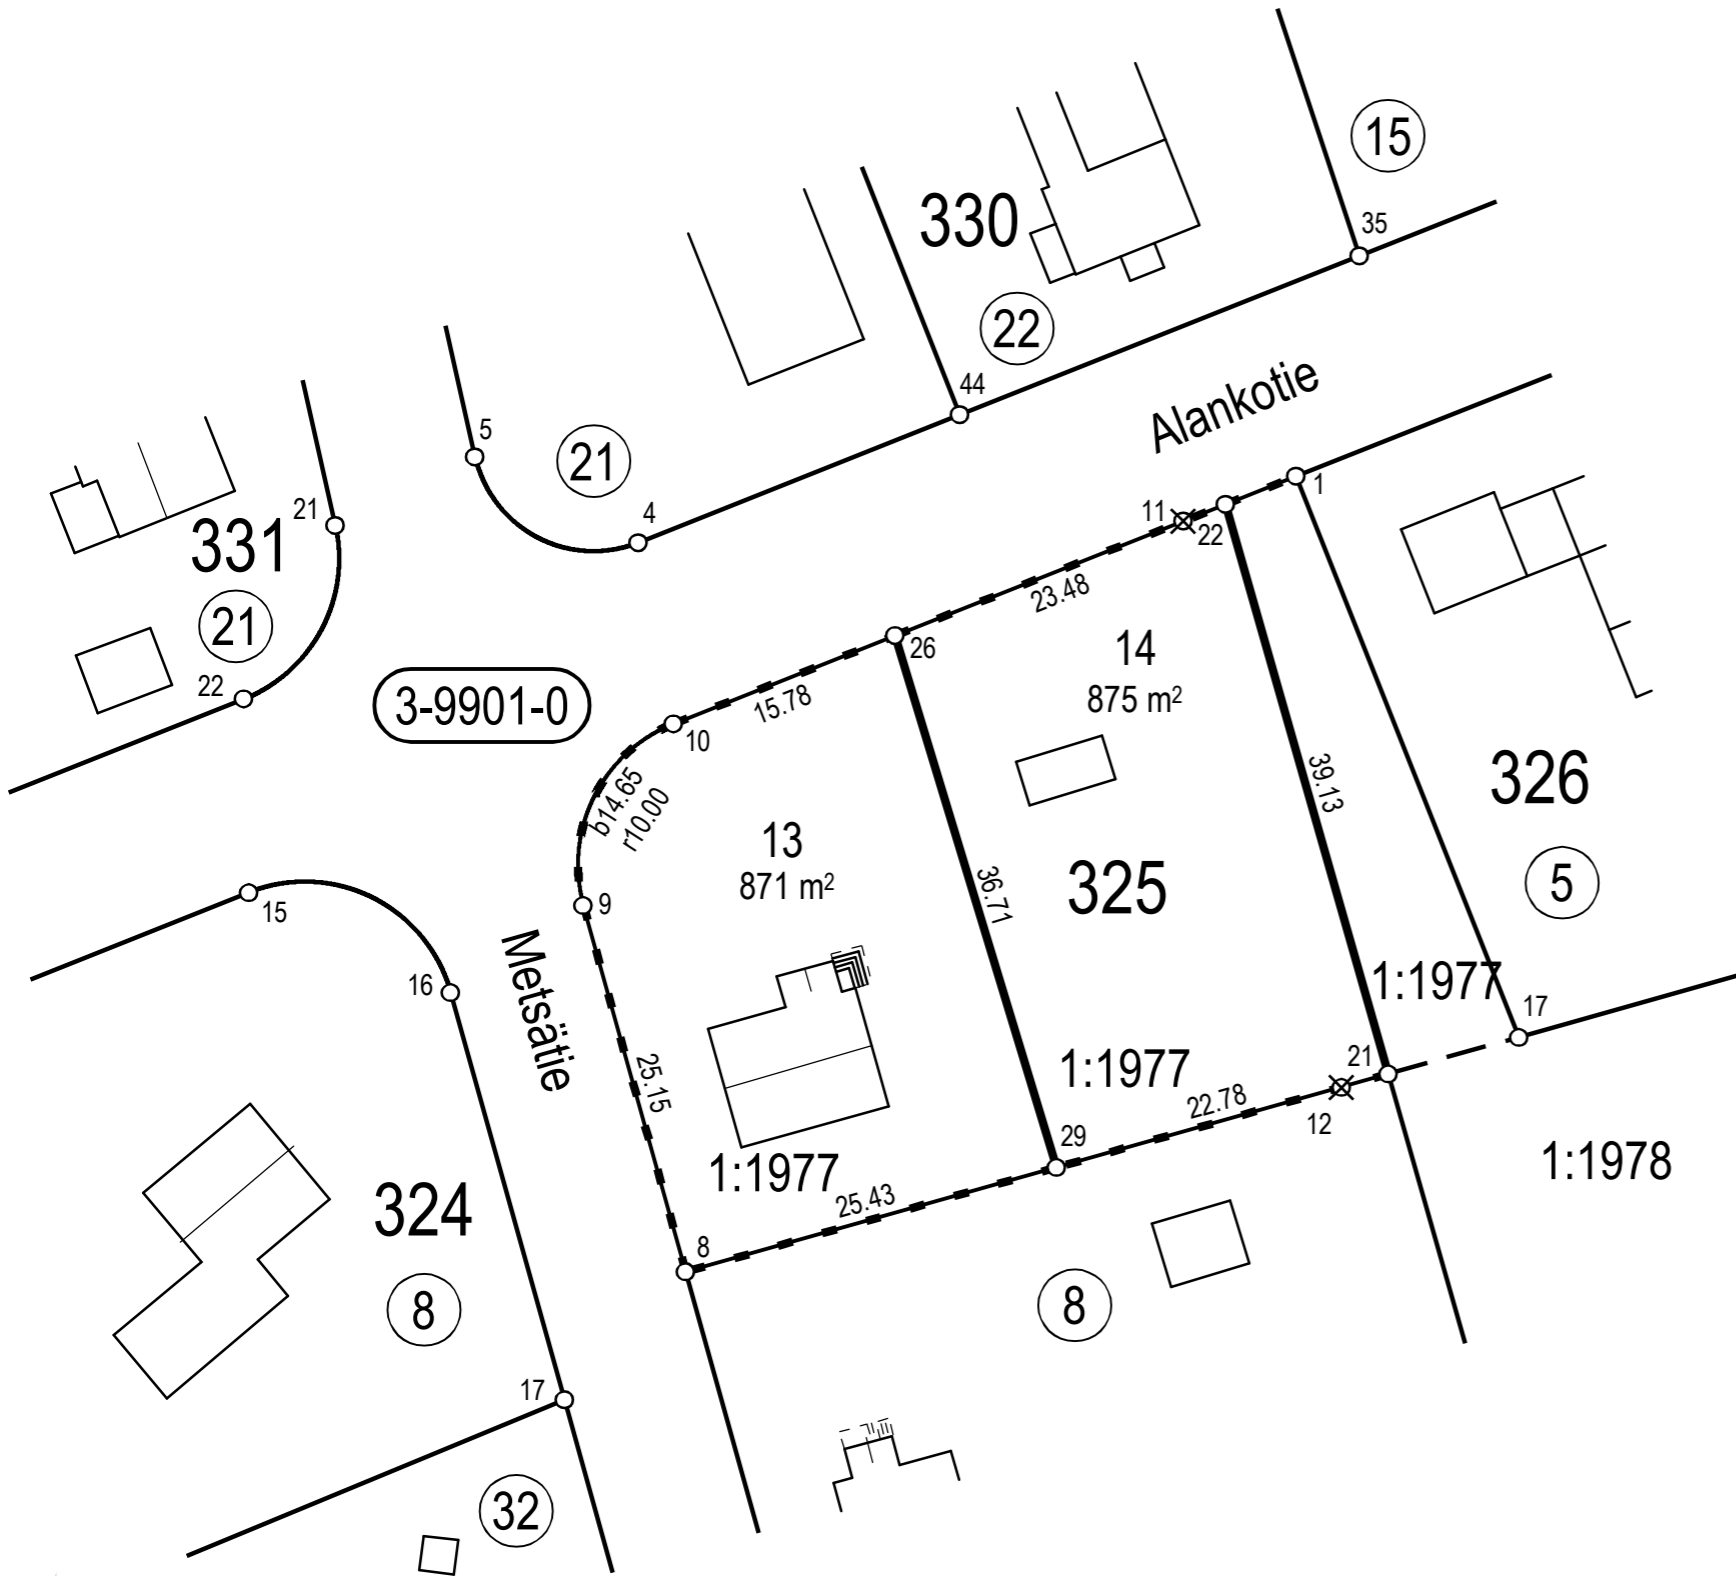

Koordinaattiluettelo		(ETRS-GK25)
N:o	P	I
8	6708010,352	25503517,042
9	6708034,573	25503510,275
10	6708046,558	25503516,211
21	6708023,433	25503563,447
22	6708061,059	25503552,692
26	6708052,385	25503530,871
27	6708017,252	25503541,522

TONTTIJAKO JA - MUUTOS		JÄRVENPÄÄ 1:500
ASEMAKAAVA 030027 ON HYVÄKSYTTY 25.3.2021	KAUPUNGINOSA	3. SAUNAKALLIO
EDELLINEN TONTTIJAKO 325/1-6	KORTTELI	325
ON VAHVISTETTU 12.3.1963	TONTIT	13-14
	KARTTA N:o	10/2022
TONTTIJAON MUUTOKSEN LAATI 28.2.2022	HYVÄKSYTTY	
MAANMITTAUSINSINÖÖRI VILLE VISTBACKA	MAANMITTAUSINSINÖÖRI	