


TONTTIEN MUODOSTUMINEN

Kortteli	Tontti	Yht. m2	Osat m2	Kiinteistötunnus
1440	4	3390	2446	186-401-11-68
			944	186-401-11-146

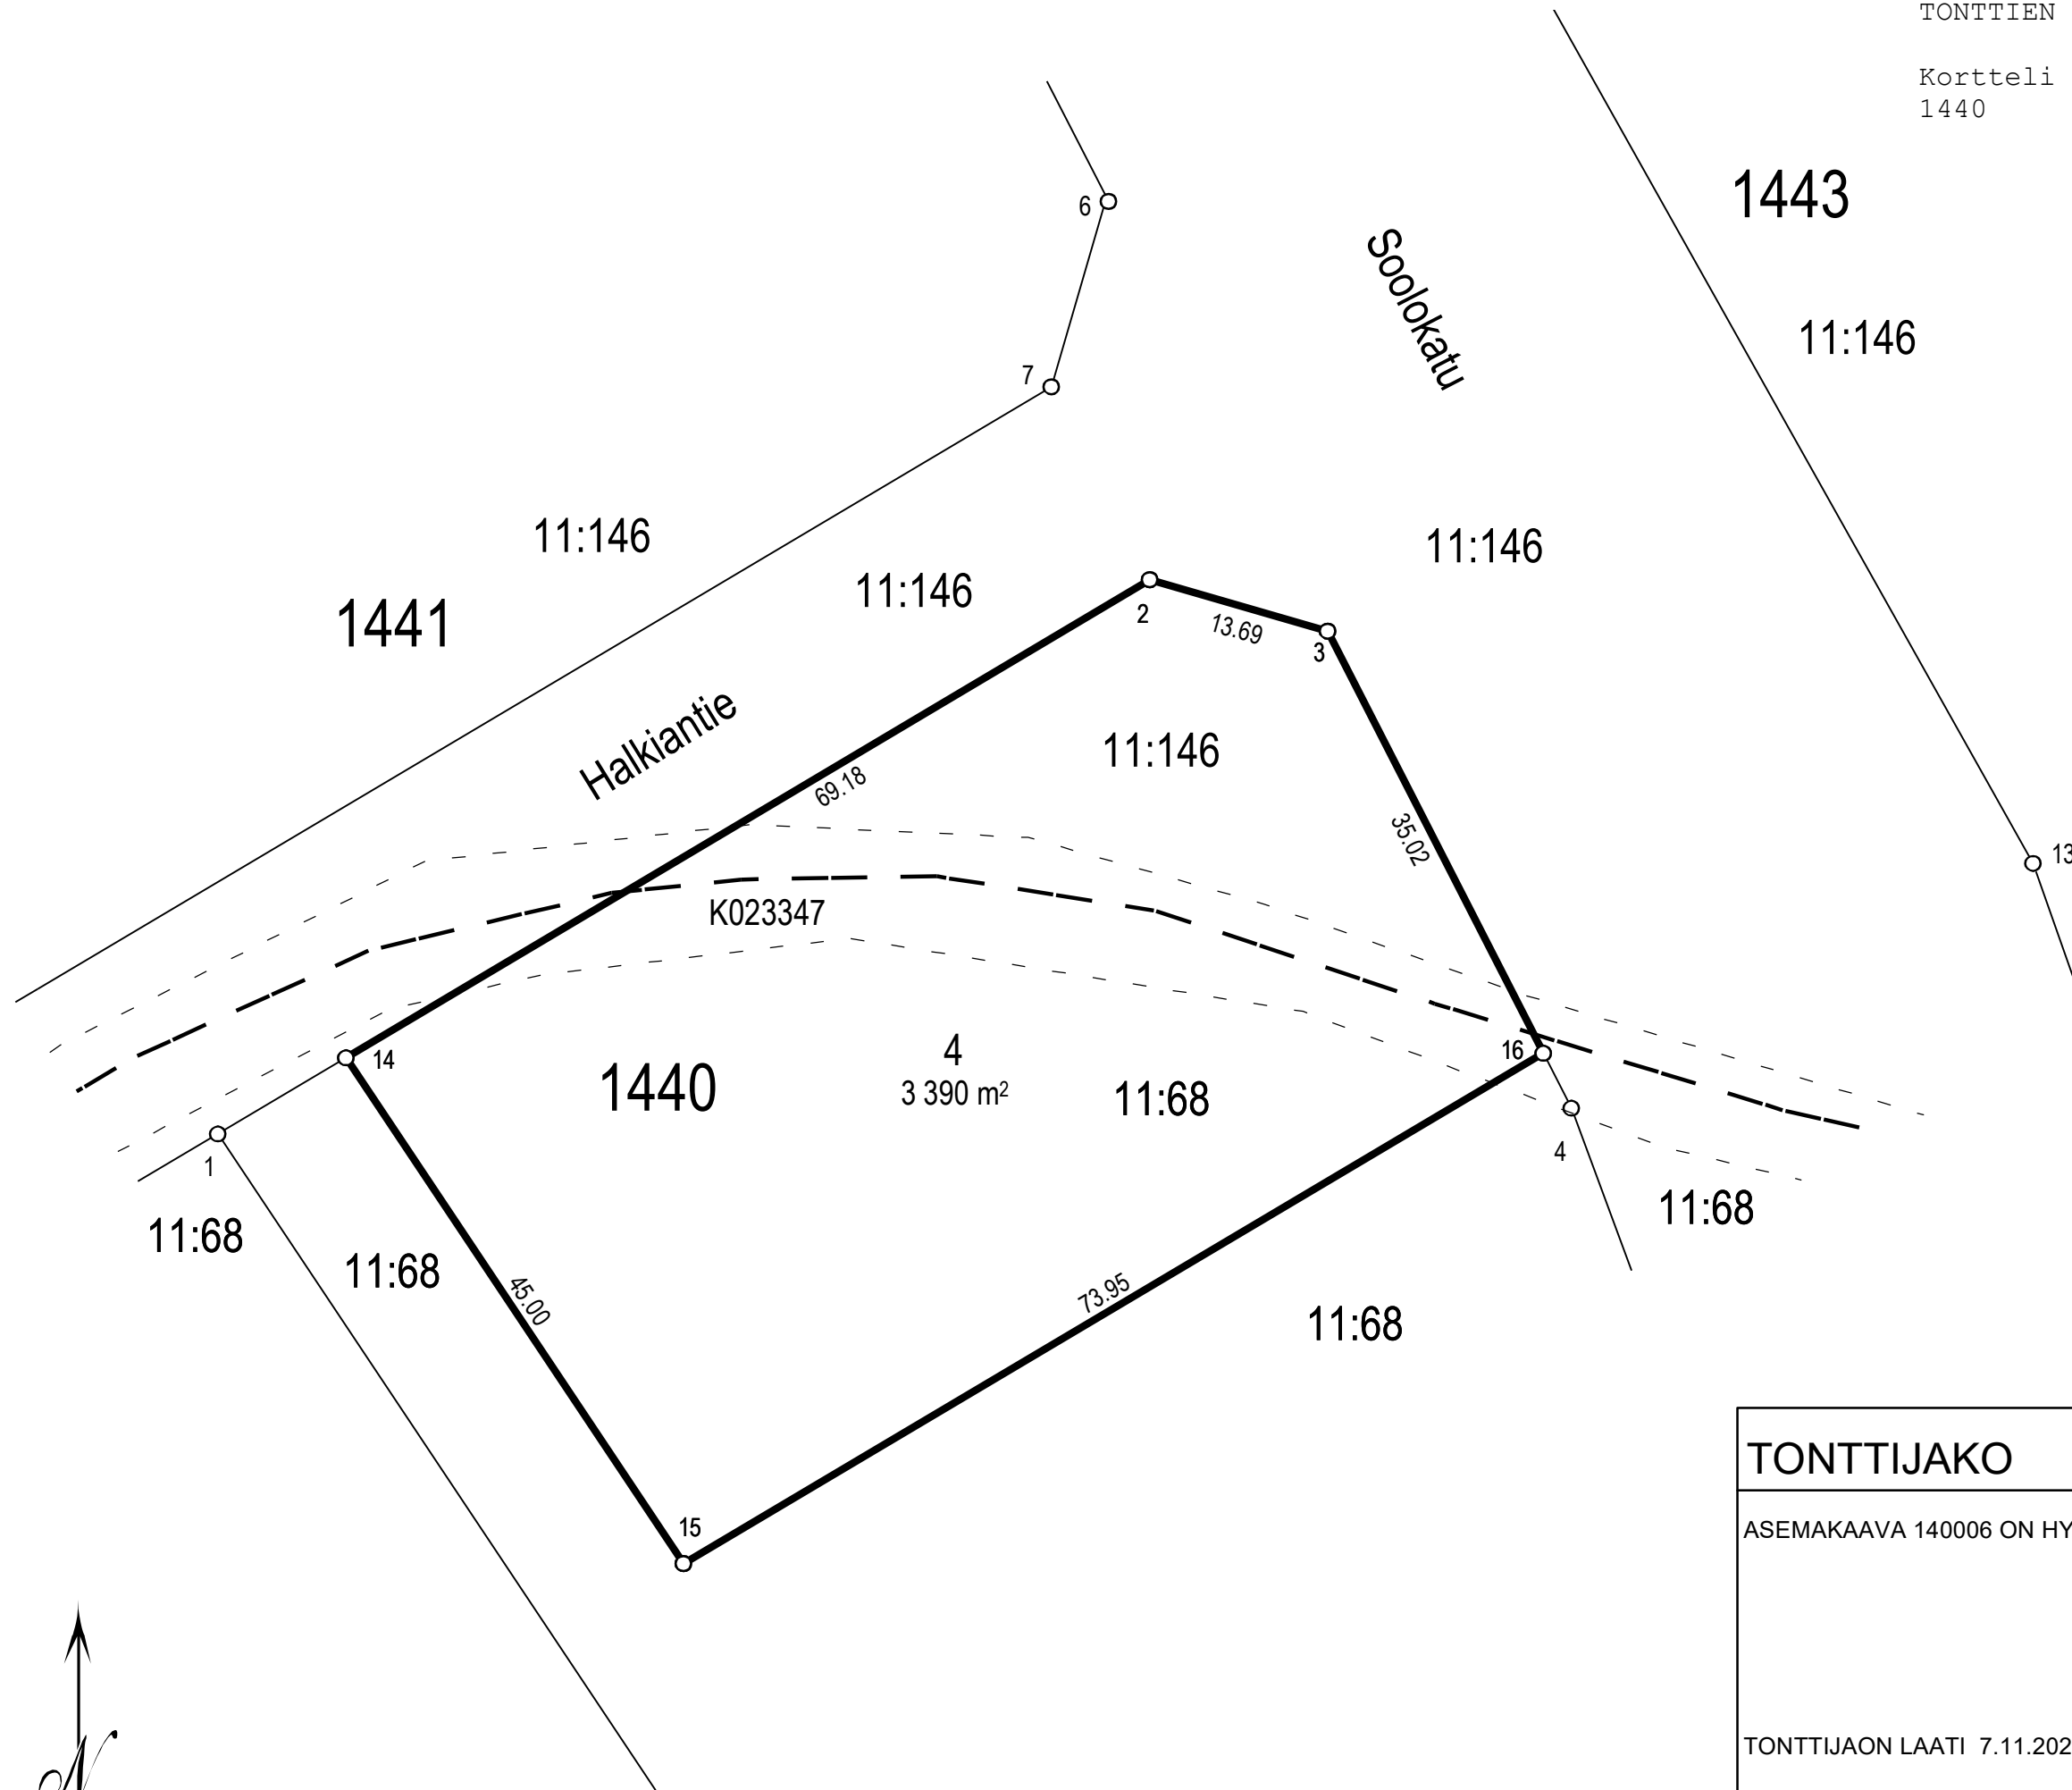

Koordinaattiluettelo (ETRS-GK25)		
N:o	P	I
2	6710261,740	25506700,058
3	6710257,939	25506713,206
14	6710226,430	25506640,569
15	6710189,002	25506665,546
16	6710226,749	25506729,139

TONTTIJAKO		JÄRVENPÄÄ 1:500	
ASEMAKAAVA 140006 ON HYVÄKSYTTY 26.2.2018		KAUPUNGINOSA	14. PIETILÄ
		KORTTELI	1440
		TONTTI	4
		KARTTA N:o	45/2022
TONTTIJAON LAATI 7.11.2022		HYVÄKSYTTY	
MAANMITTAUSINSINÖÖRI ANTTI KIVIKKO		MAANMITTAUSINSINÖÖRI	