


TONTTIEN MUODOSTUMINEN

Kortteli	Tontti	Yht. m2	Osat m2	Kiinteistötunnus
168	1	632	553	186-401-46-0
			79	186-1-9901-0-M512

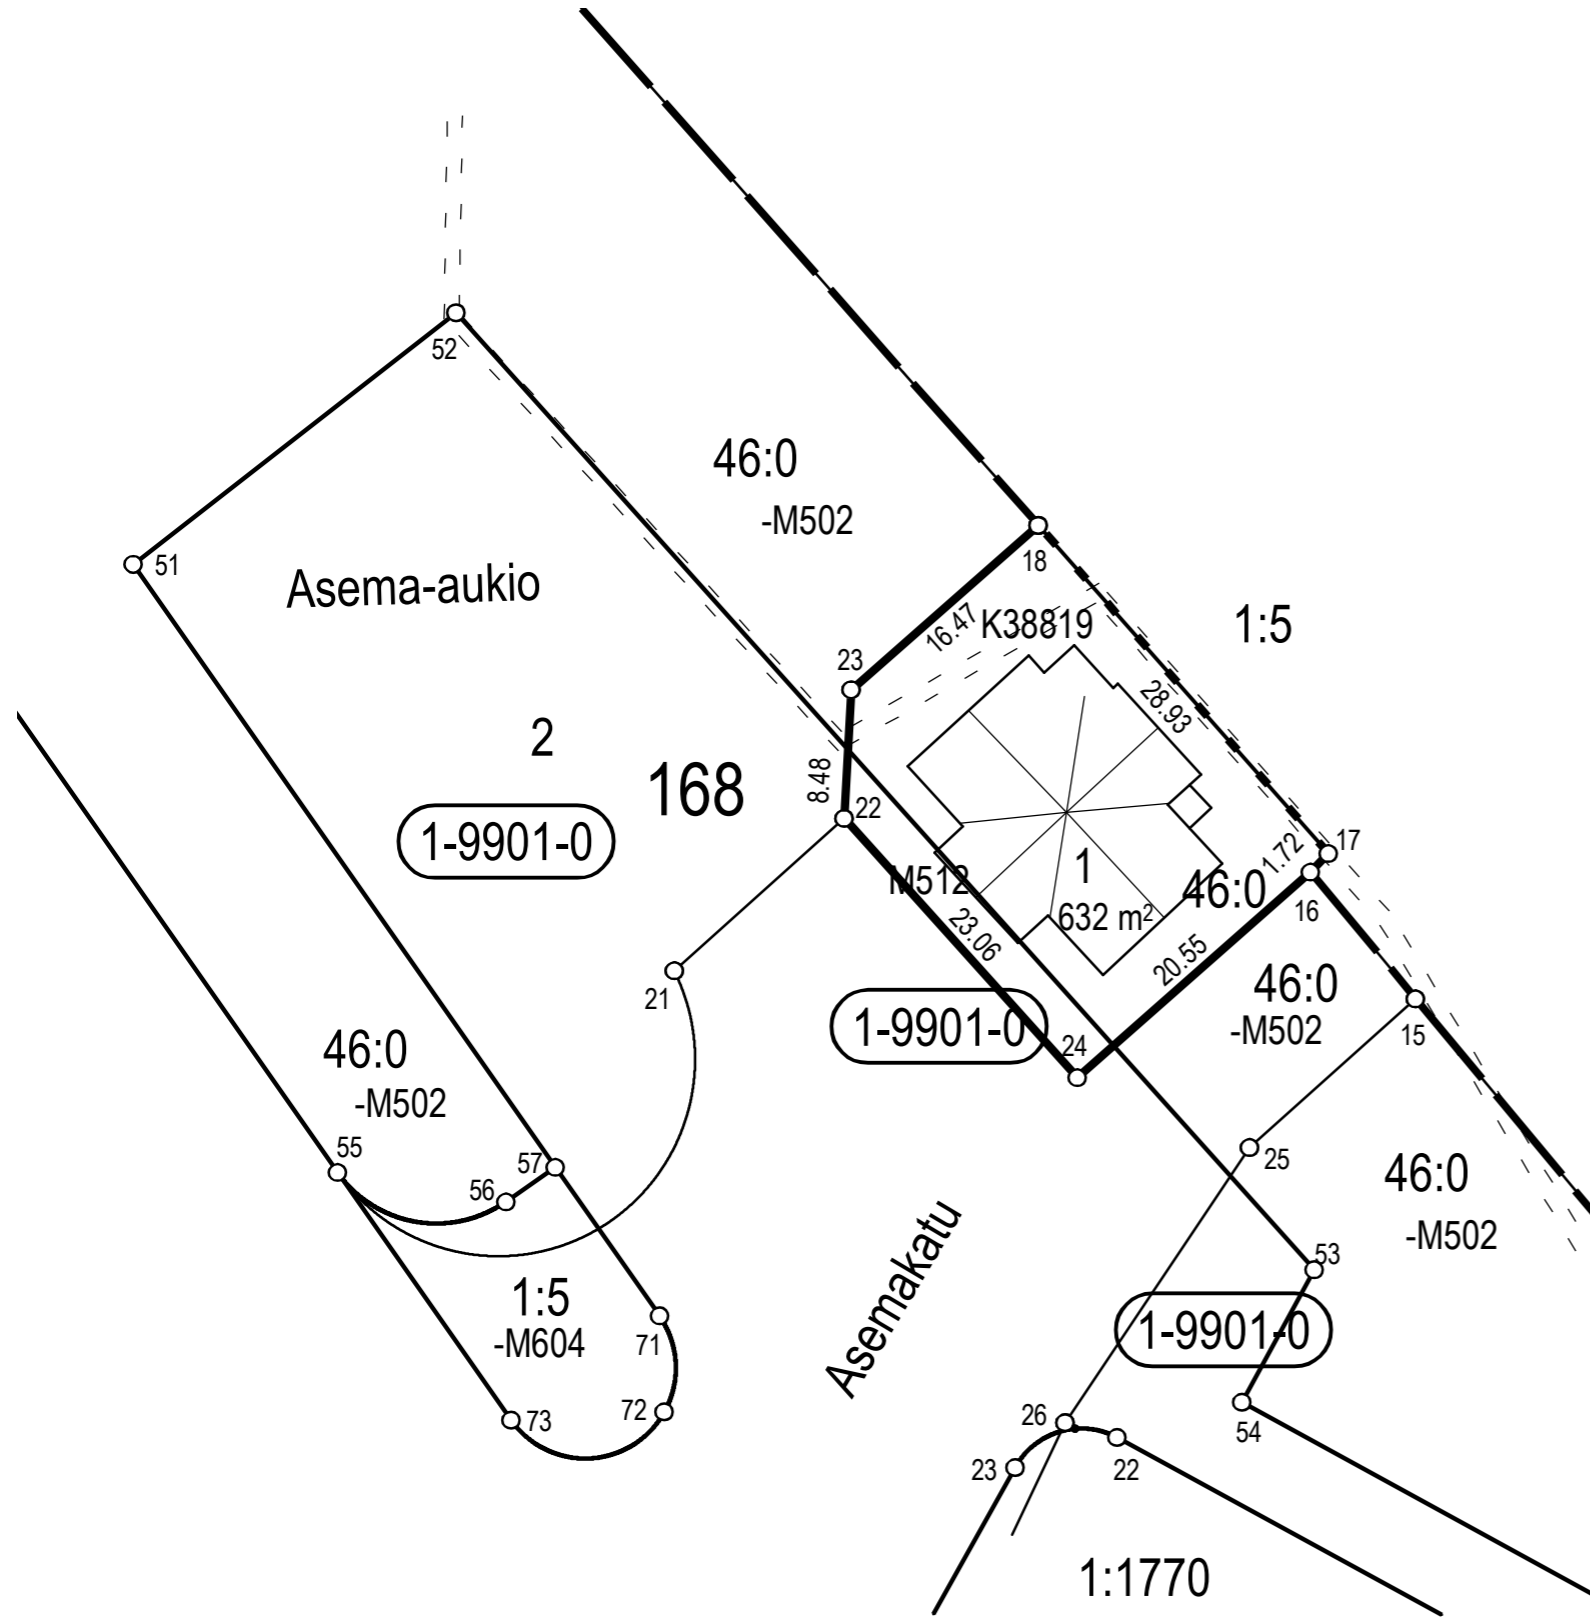

Koordinaattiluettelo (ETRS GK-25)

N:o	I	P
16	25504990,300	6706823,826
17	25504991,583	6706824,961
18	25504972,331	6706846,733
22	25504959,503	6706827,381
23	25504959,965	6706835,849
24	25504974,906	6706810,215

TONTTIJAKO		JÄRVENPÄÄ 1:500	
ASEMAKAAVA 010101 ON HYVÄKSYTTY 12.6.2017		KAUPUNGINOSA	1. KESKUS
		KORTTELI	168
		TONTTI	1
		KARTTA N:o	2/2023
TONTTIJAON LAATI 16.3.2023		HYVÄKSYTTY	
MAANMITTAUSINSINÖÖRI VILLE VISTBACKA		MAANMITTAUSINSINÖÖRI	

