




Sibeliuksenväylä
Linja-autopysäkit

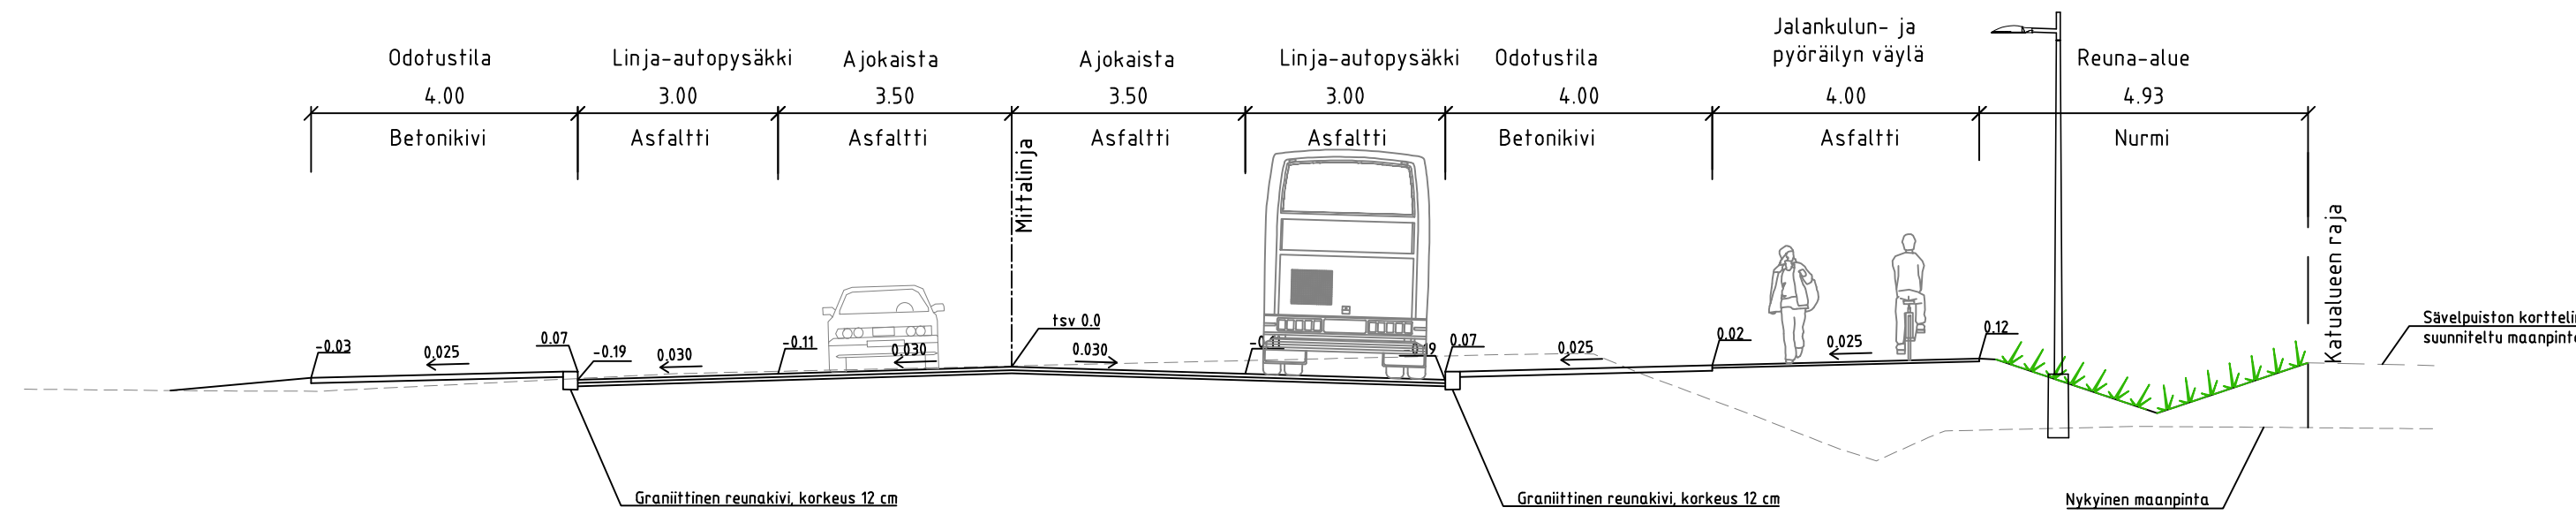


Sibeliuksenväylä jalankulku- ja
pyöräily väylä
välillä Lepolan Puistokatu - Sipoontie

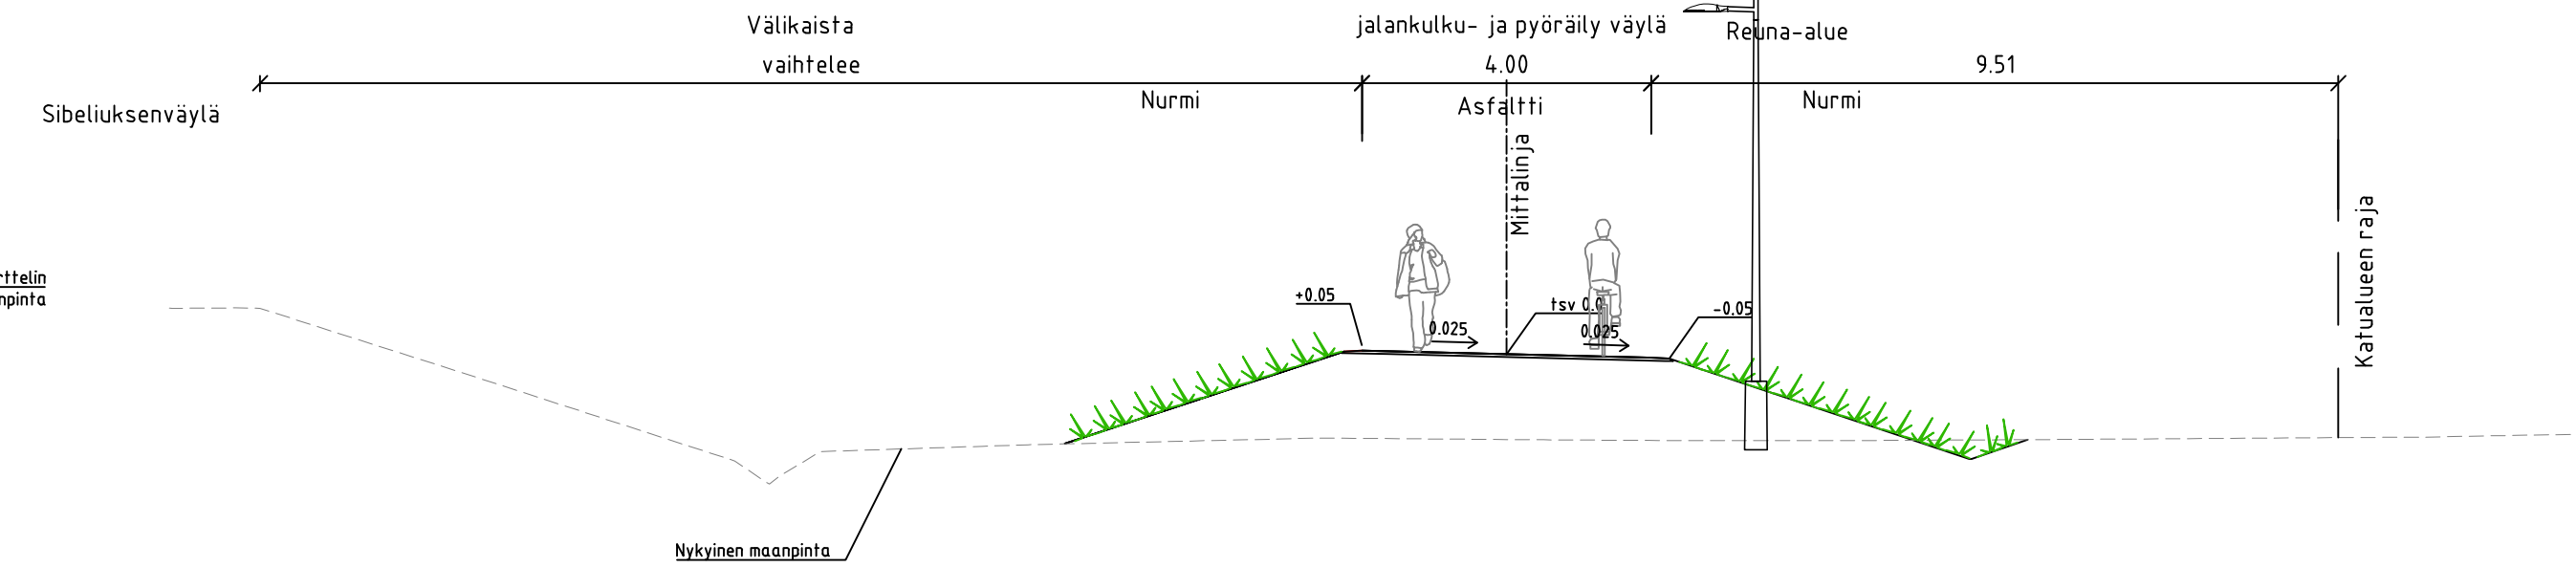

Sibeliuksenväylä

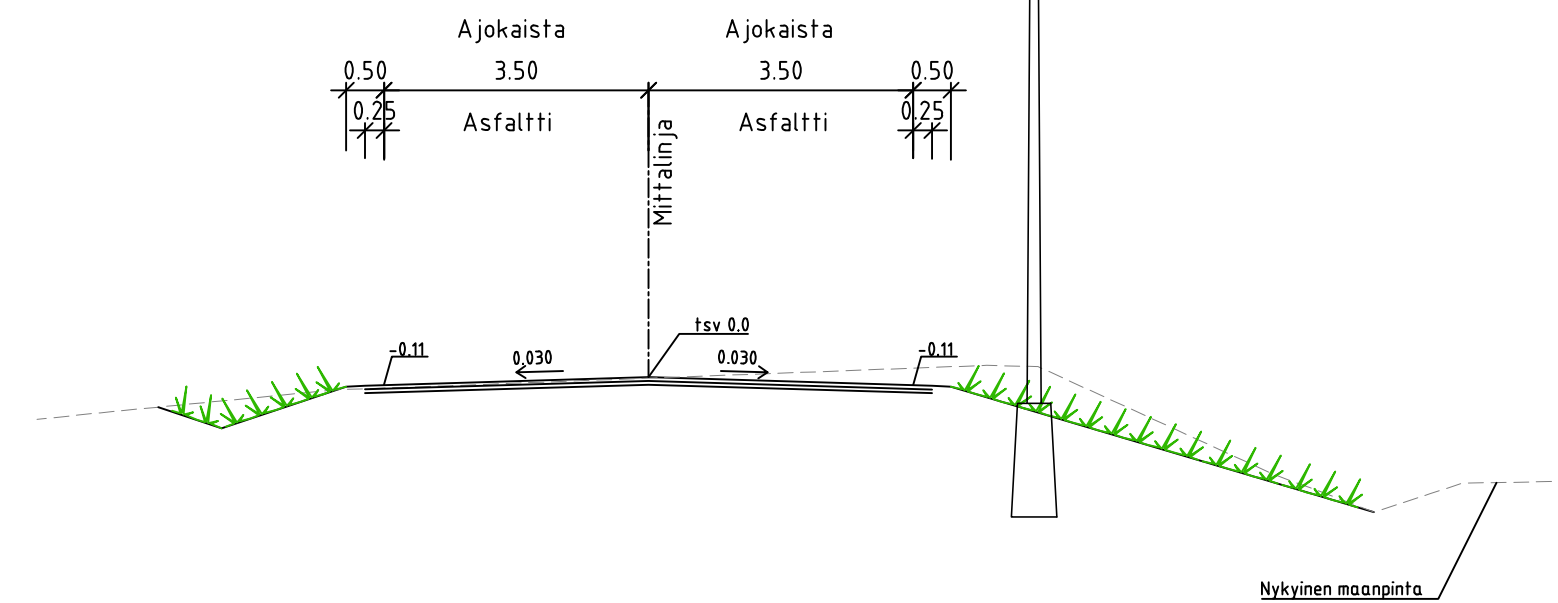

Sibeliuksenväylä jalankulku- ja
pyöräily väylä
välillä Sipoontie - Urheilukatu

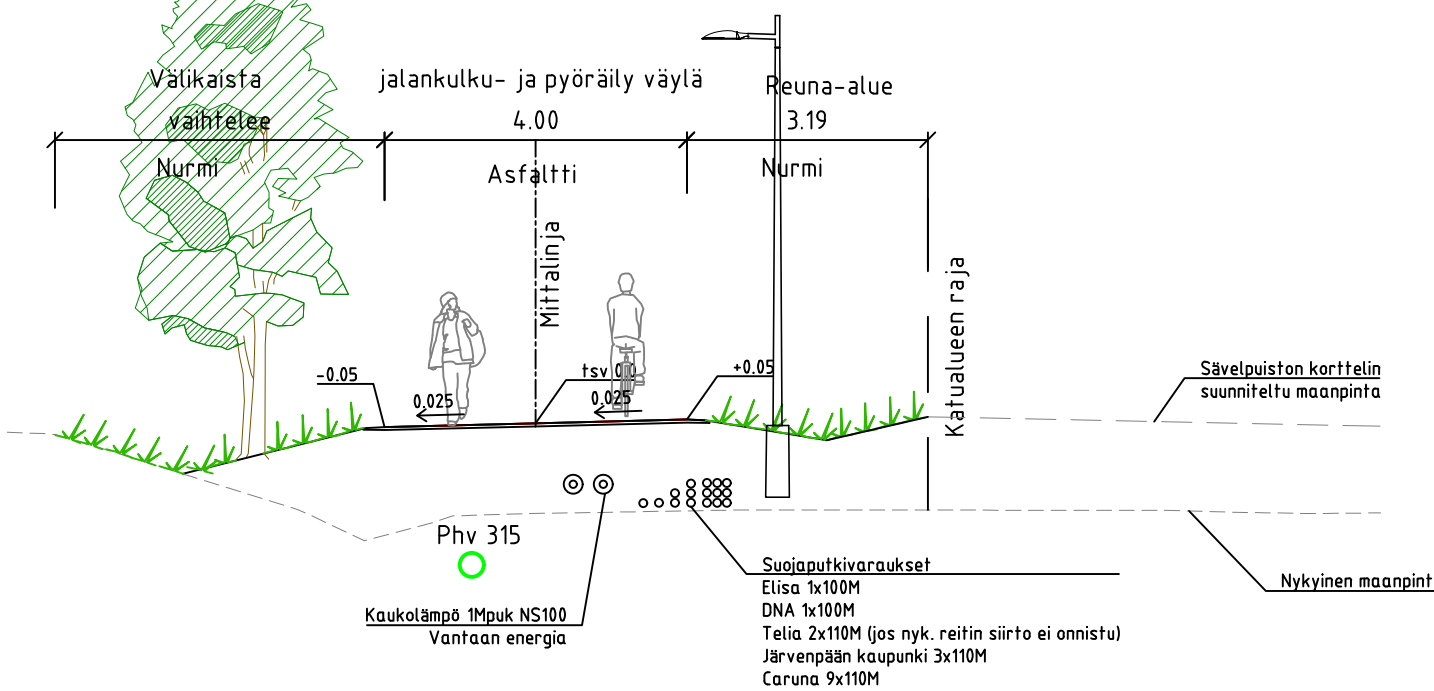

MUUTOS		
JÄRVENPÄÄN KAUPUNKI KAUPUNKITEKNIikka SUUNNITTELUPALVELUT Seutulantie 12, 04400 Järvenpää puh. (09) 27191	PÄIVÄYS 13.5.2022	PIIRT.
	SUUNN.	
TARK.		
HYV.		
<i>Sibeliuksenväylä välillä Lepolan puistokatu - Urheilukatu</i> Katusuunnitelma <i>Tyyppipoikkileikkaukset</i>	MITTAKAAVA 1:100	
Korkeustaso N2000, EUREF-FIN-tasokoordinaatisto ETRS-GK25	PIIRUSTUKSEN N:O 5938-220-4	
	LIITTYY PIIR.N:O	
	PÄIVÄYS 13.5.2022	PIIRT. ERa
	SUUNN. E. Rantala	
	TARK. I. Miekka	