
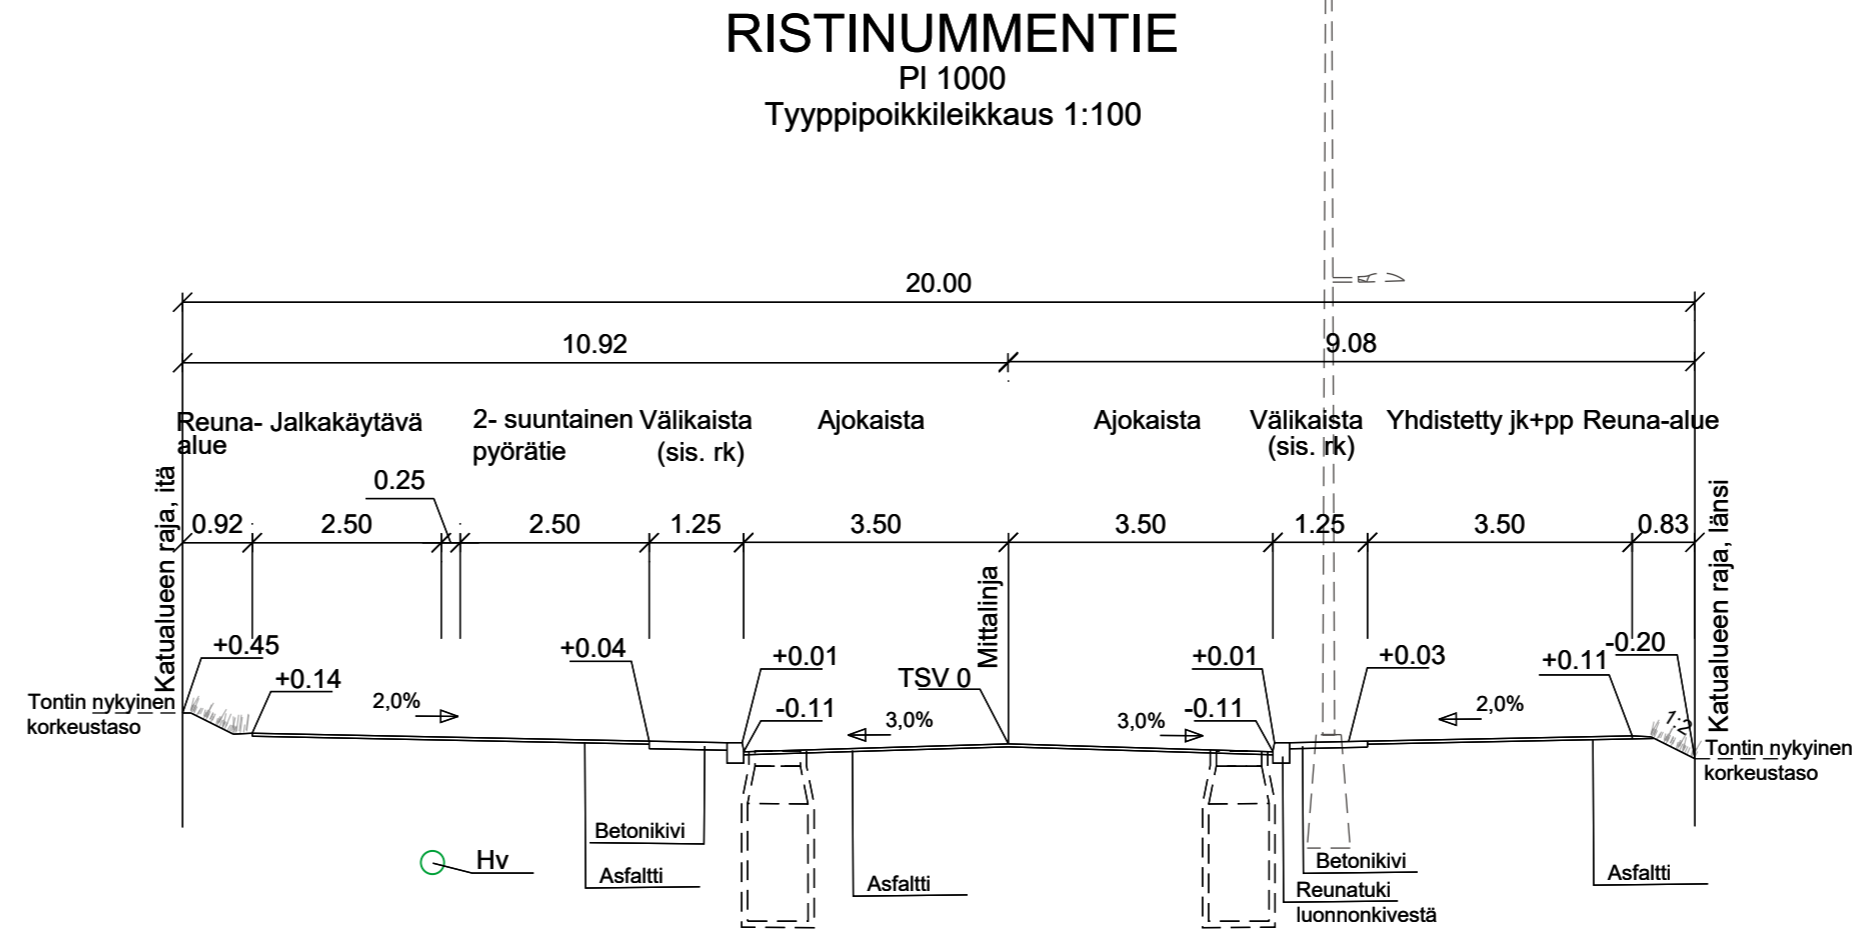


L:\1500318837_AINOLA_VAIHE2\AINOLA_VAIHE2_4_SUUNNITELMAT\VALMIIT200_KATU_PUISTOPIIRUSTUKSET\PDF\6012-220_9-11_pit_leikk_Viulukonk_Ristinumment.DWG

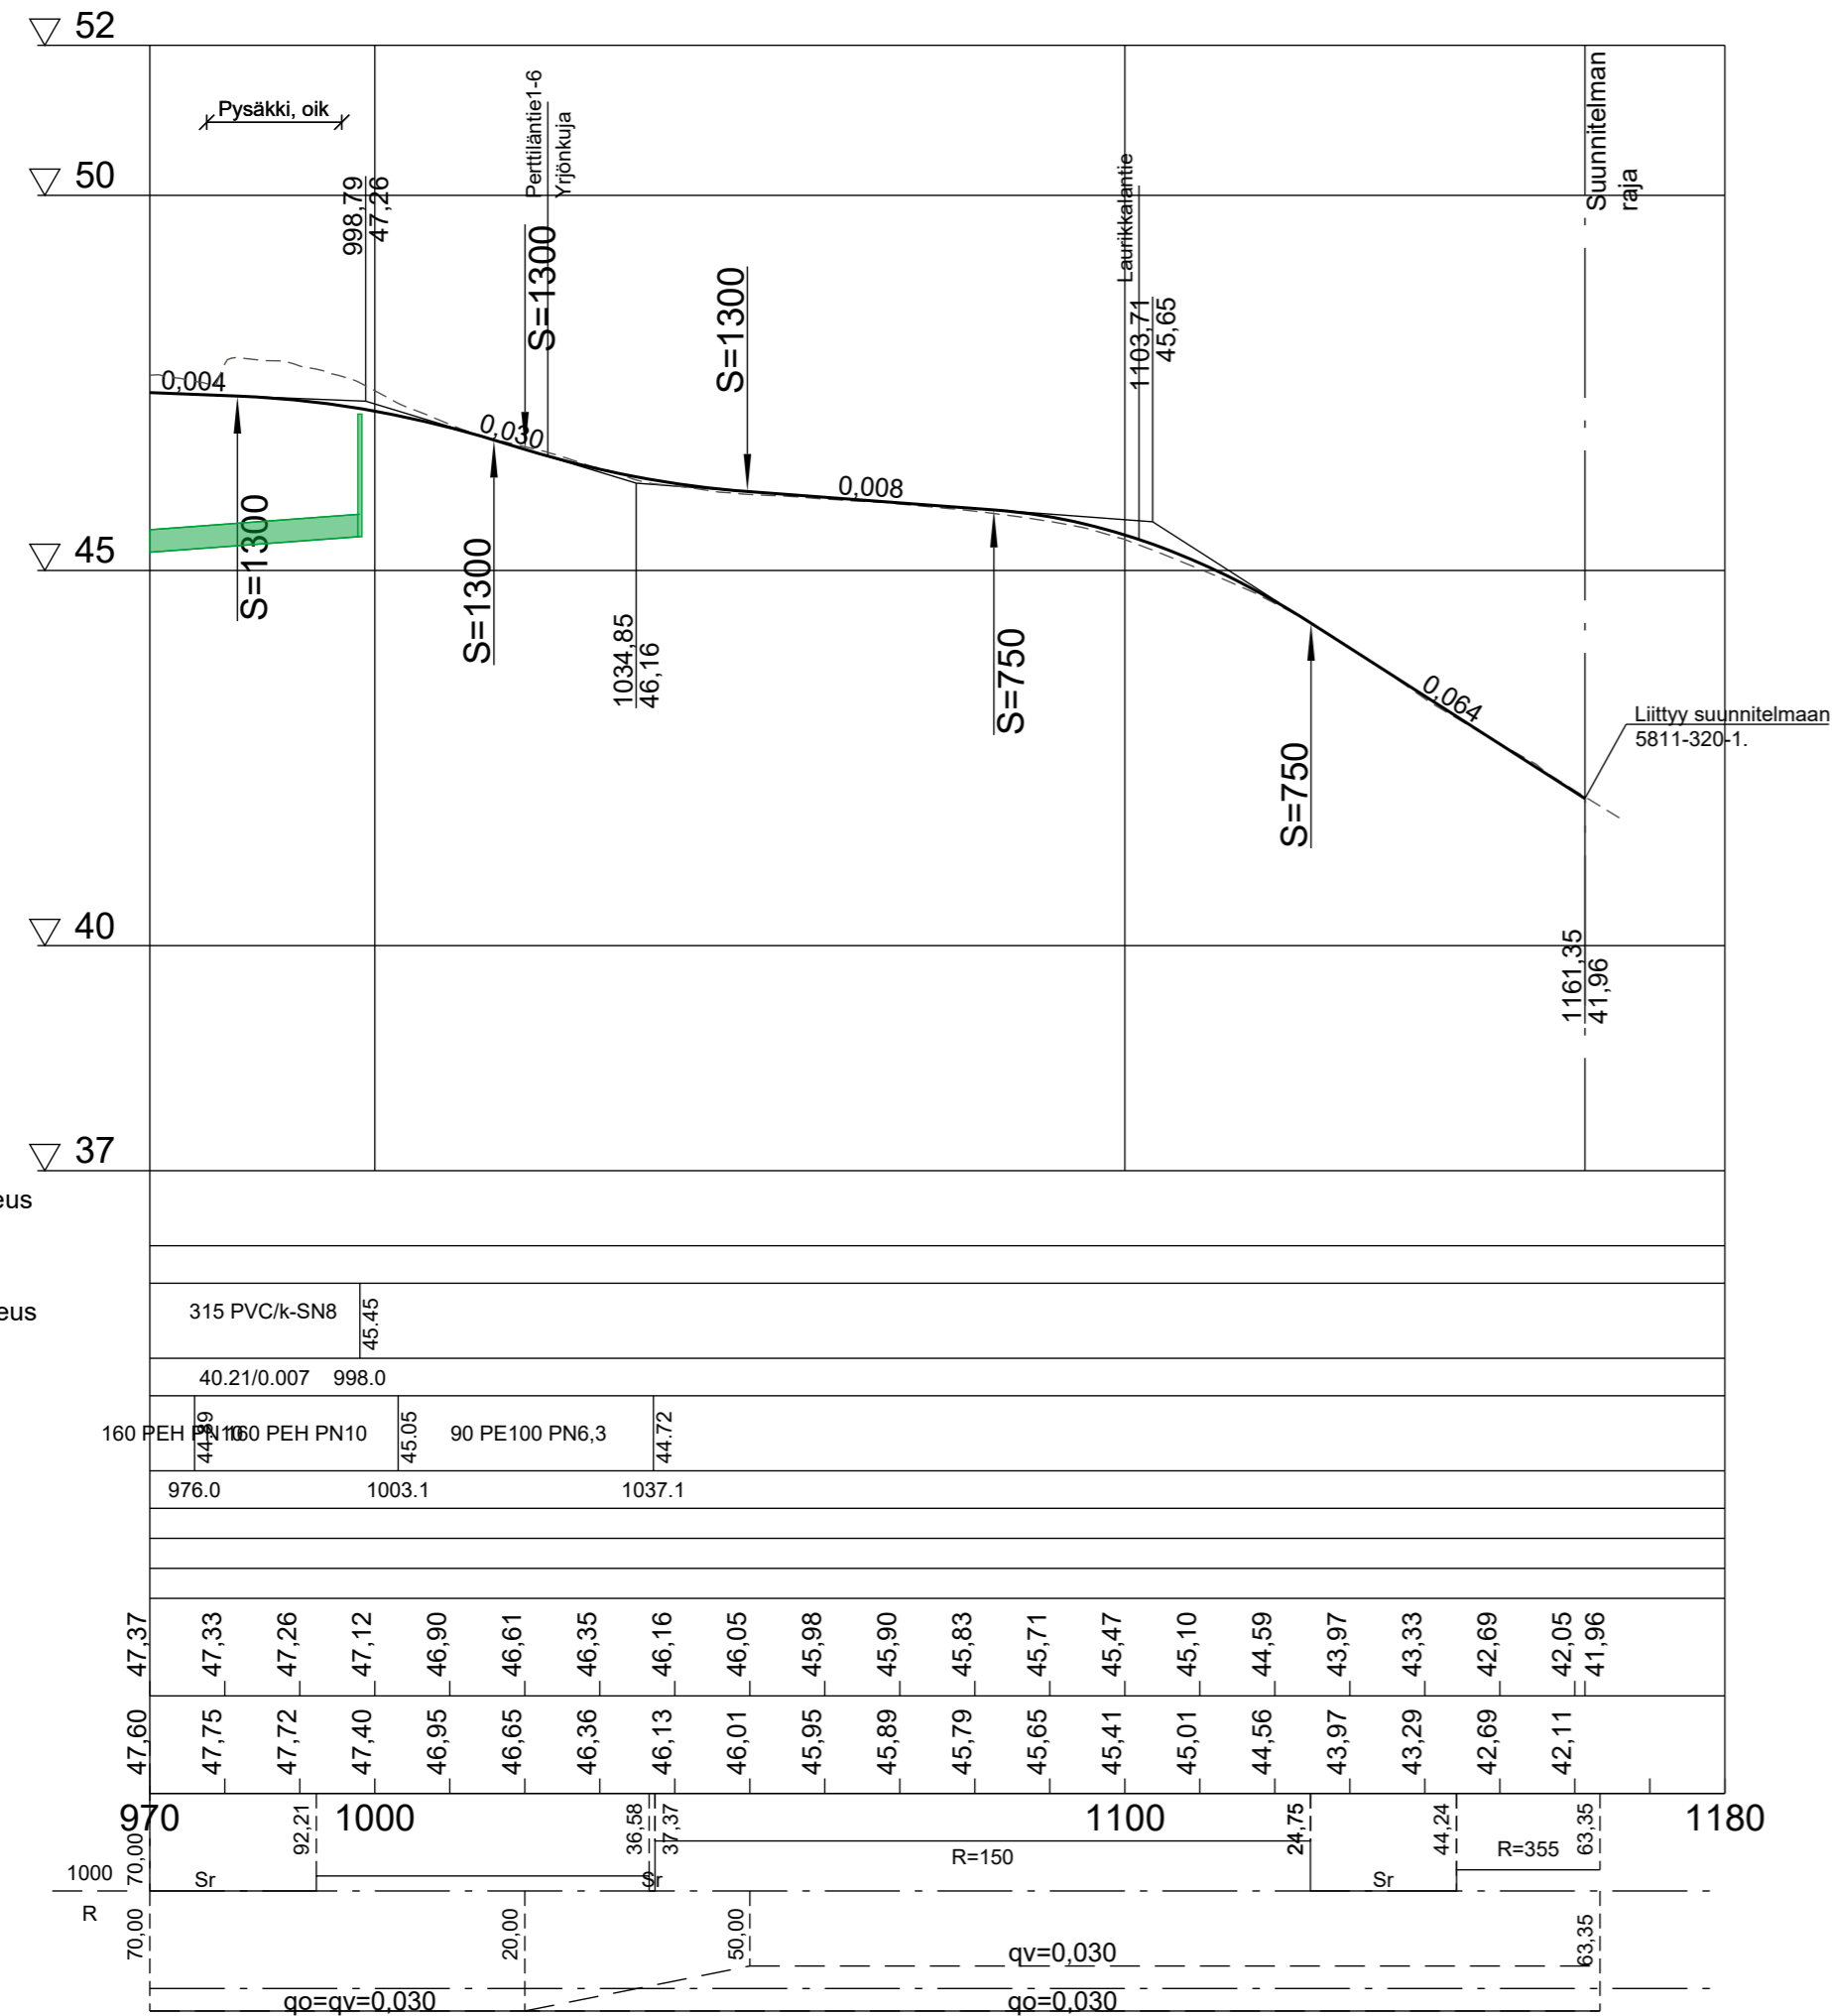

A Muutettu kadun oikean puolen välikaistan leveyttä ja reuna-aluetta.		14.12.2023/WSP
MUUTOS		
JÄRVENPÄÄN KAUPUNKI KAUPUNKITEKNIIKAN PALVELUT SUUNNITTELUPALVELUT	PÄIVÄYS	10.10.2023
	SUUNN.	PIIRT.
Ainolan aluekeskus, vaihe 2 Ristinummentie välillä Perttiläntie- Laurikkalantie Katusuunnitelma Pituusleikkaus ja tyyppipoikkileikkaus	TARK.	
	HYV.	
Korkeustaso N2000, EUREF-FIN-tasokoordinaatisto ETRS-GK25	MITTAKAAVA	1:1000/ 1:100 1:100
	PIIRUSTUKSEN N:O	6012-220-11
	LIITTYY PIIR.N:O	
WSP Yrittijäntie 10 90230 Oulu, puh. 0207 864 12	PÄIVÄYS	PIIRT.
	SUUNN.	Perttu Mäkarainen
	TARK.	Tomi Harjula