



Järvenpään karttapalvelu

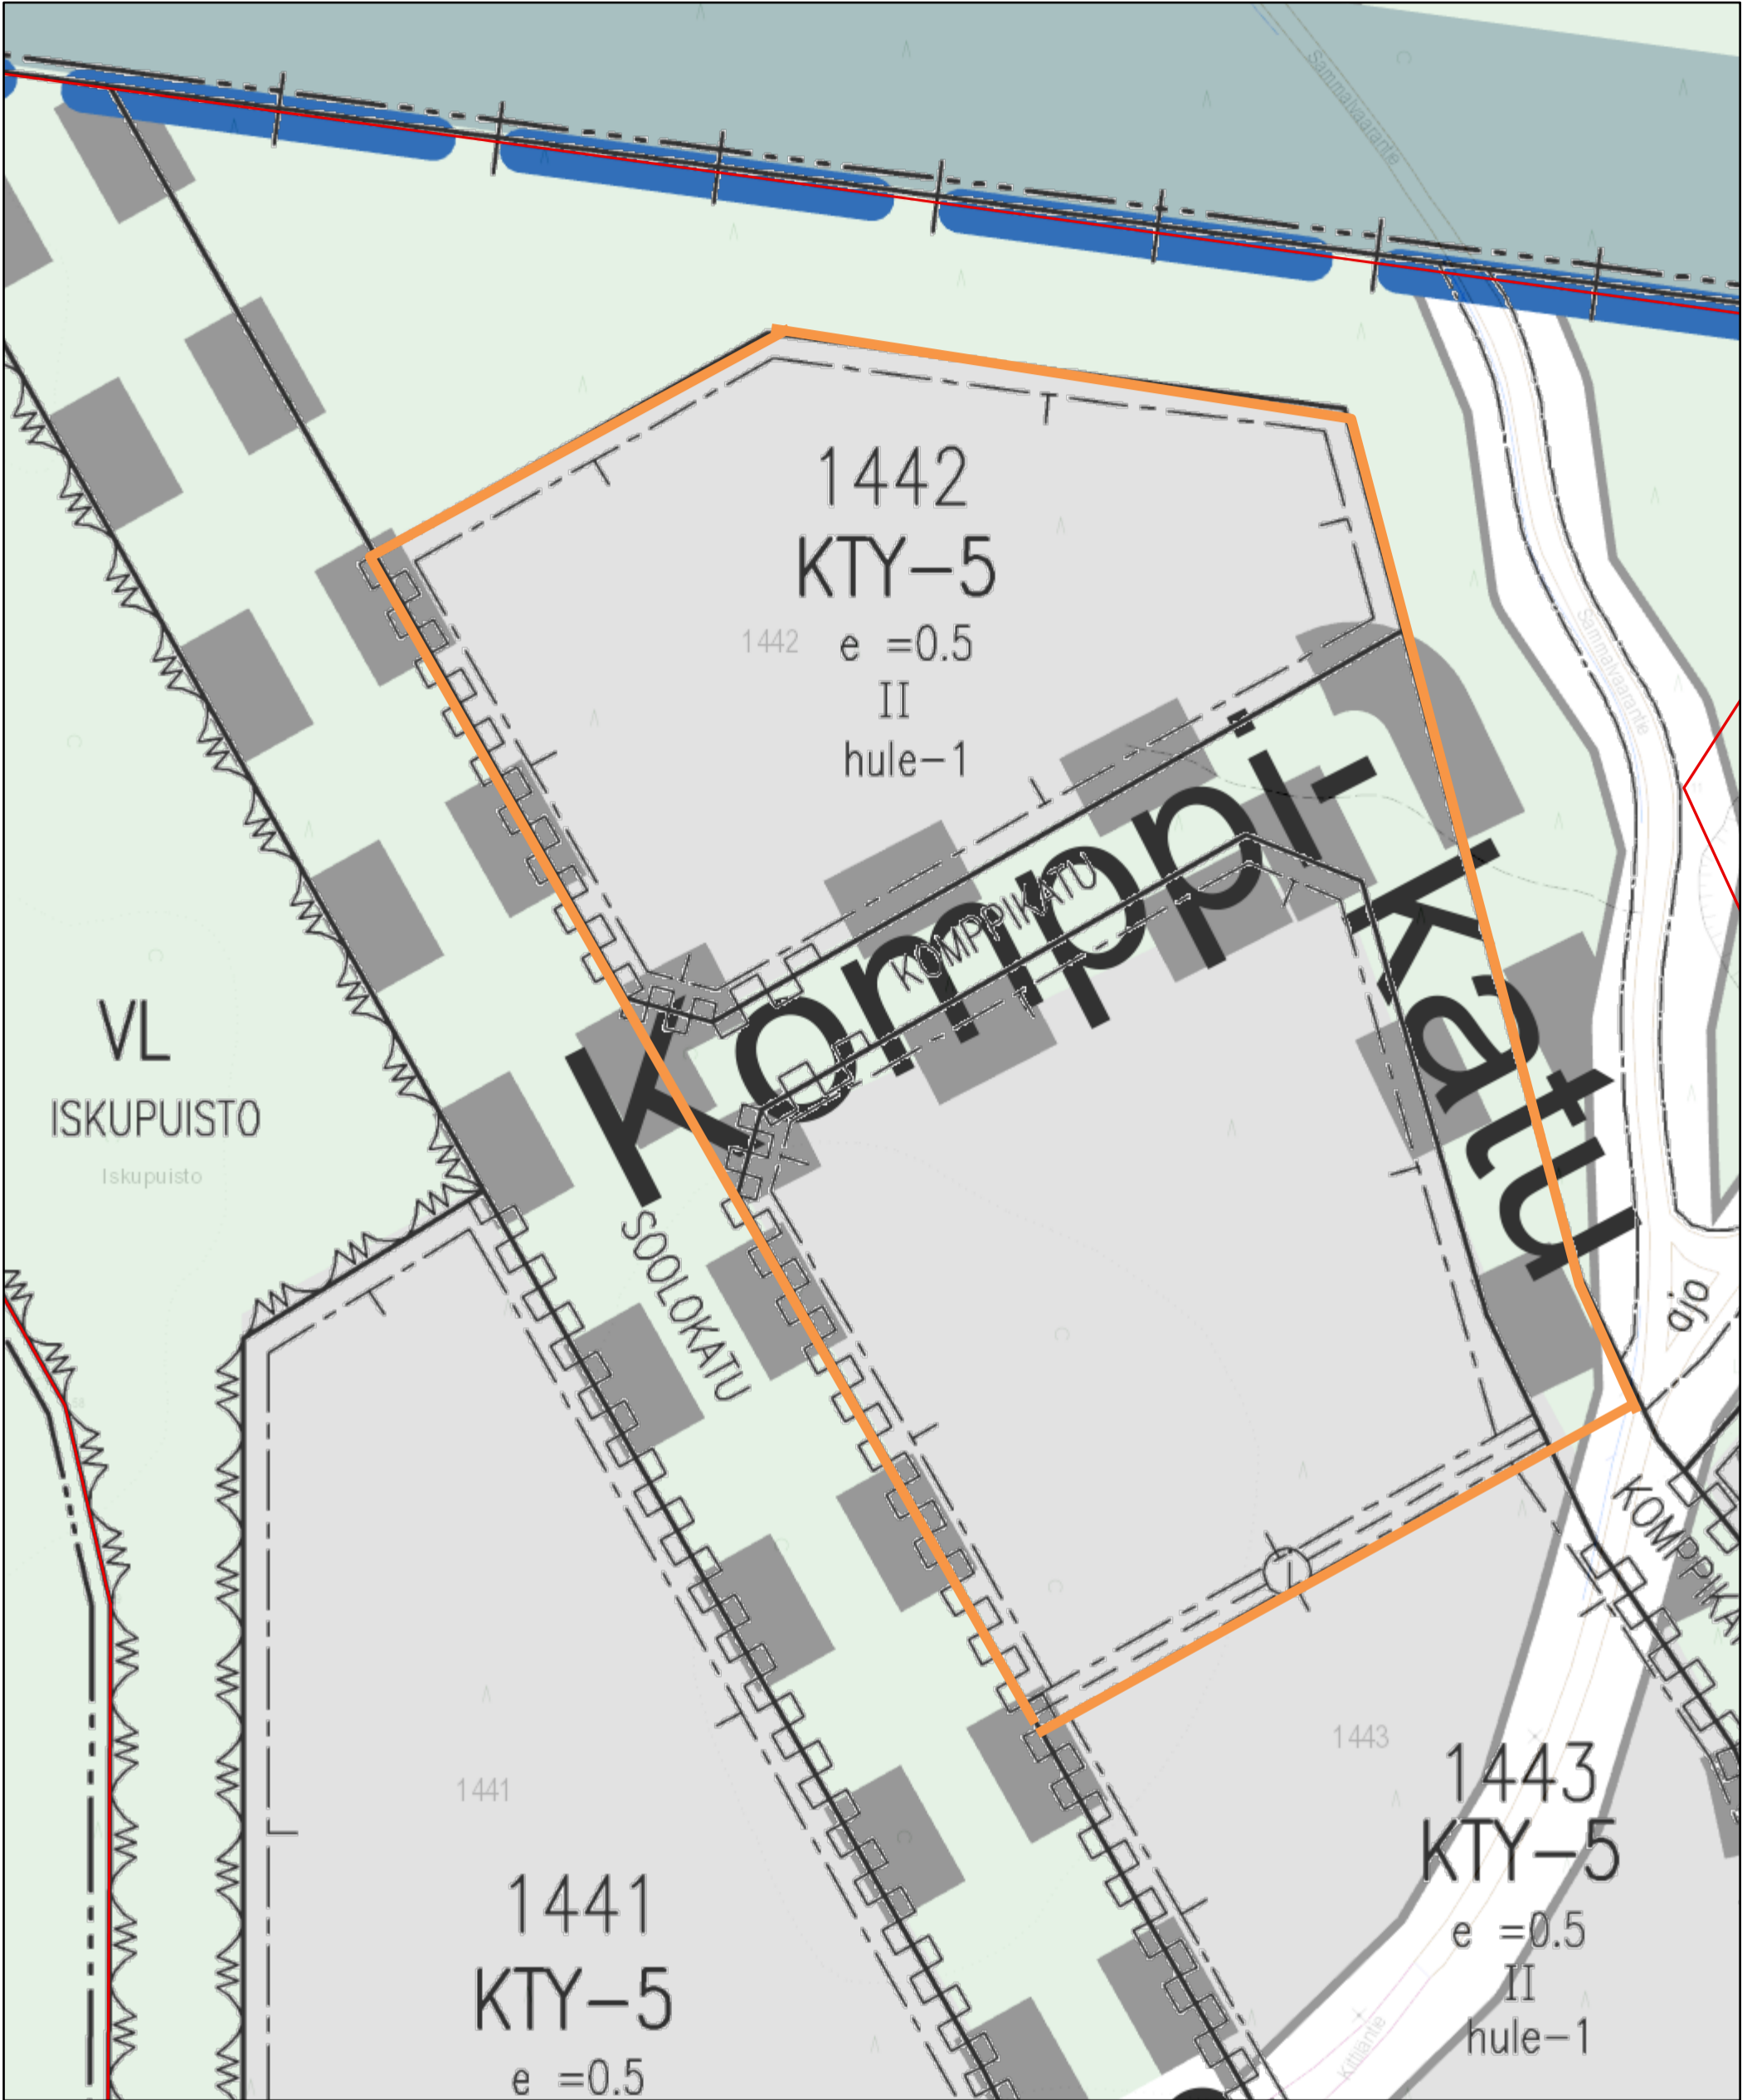

16.12.2022 9.27.41

opas_kuntaraja_viiva	Yksitystie	Valkoinen tausta	Ajotien reuna kokoviiva
1	opas_maankäyttö-alueet	Tieliikenneverkot_viivat	Ajotien 2. reuna katkoviiva
opas_tiestö_viivat	Asutus	<all other values>	Soratien reuna
Kevyen liikenteen väylä	Niitty	Tien ulkoreuna	Pientareen ulkoreuna
Rakentamaton tie	Teollisuus	Tien keskiviiva	Ajopolun reuna
Katu	opas_tausta_alue	Tien ns. valereuna	Ajopolun reuna kokoviiva
Pikkukatu	Kiinteistörajat ja -tunnukset	Päällysteen reuna	Ajopolku katkoviiva
Yksitystie	Kiinteistöraja	Ajouran reuna	Hiekkatien ja polun reuna

1:1,000

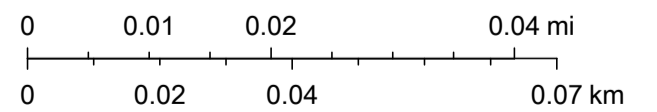

Järvenpään kaupunki