
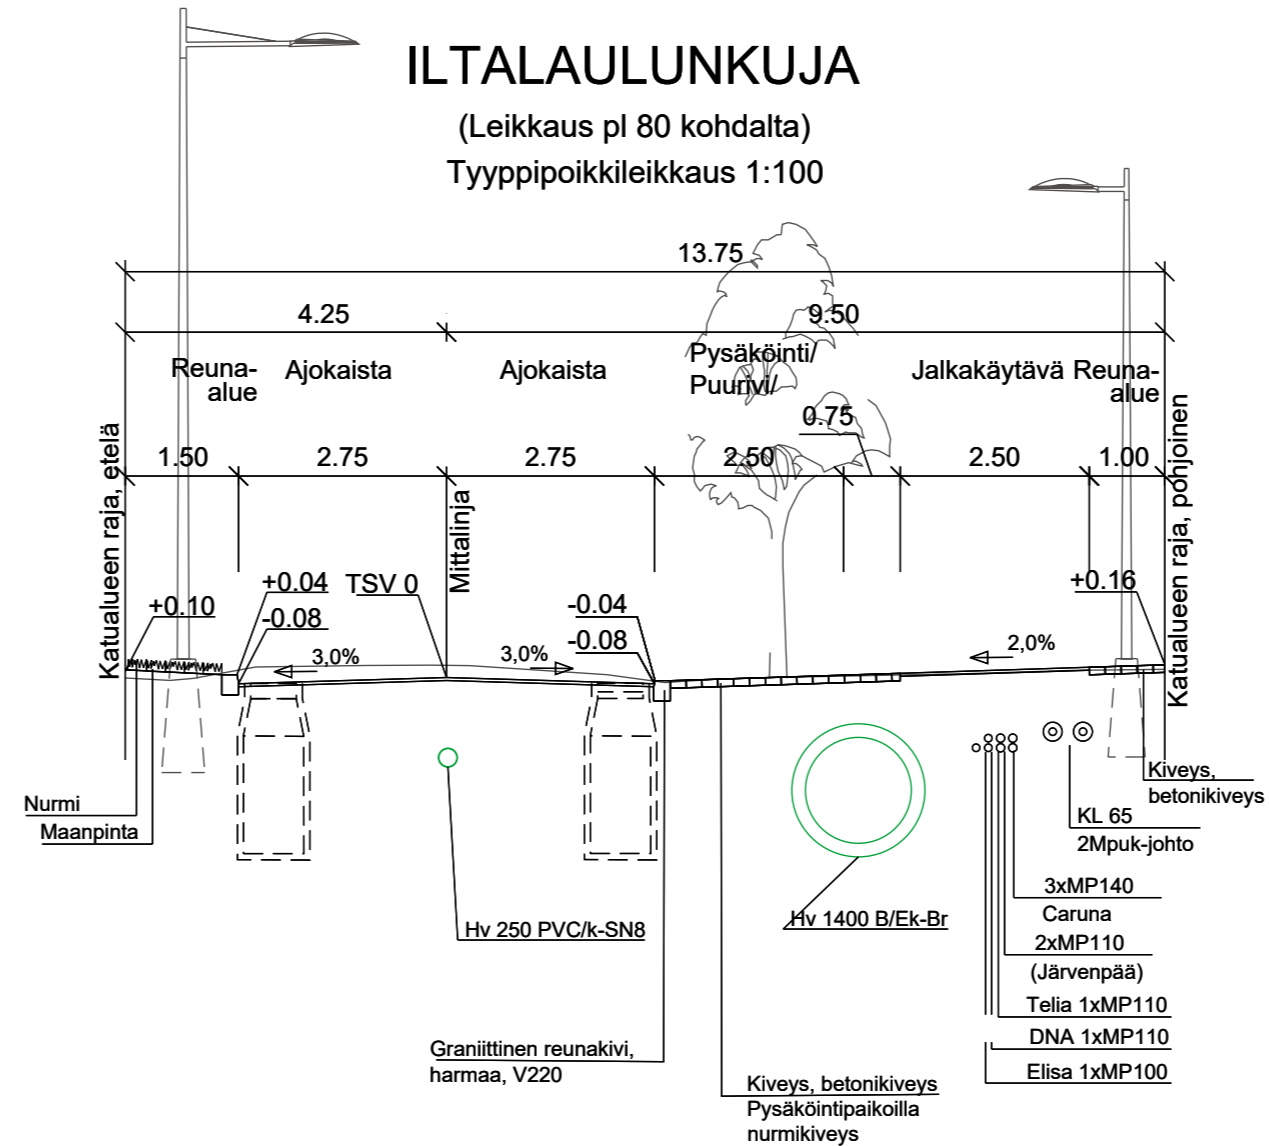


L:\1500\313766_Ainolan_aluekeskus\5729_Ainolan_aluekeskus4_Suunnitelmat\Valmiit\200_Katu_Puisto\Piirustukset\DWG\5870-220-5_pit_leikk_iltalaulukkuja.dwg

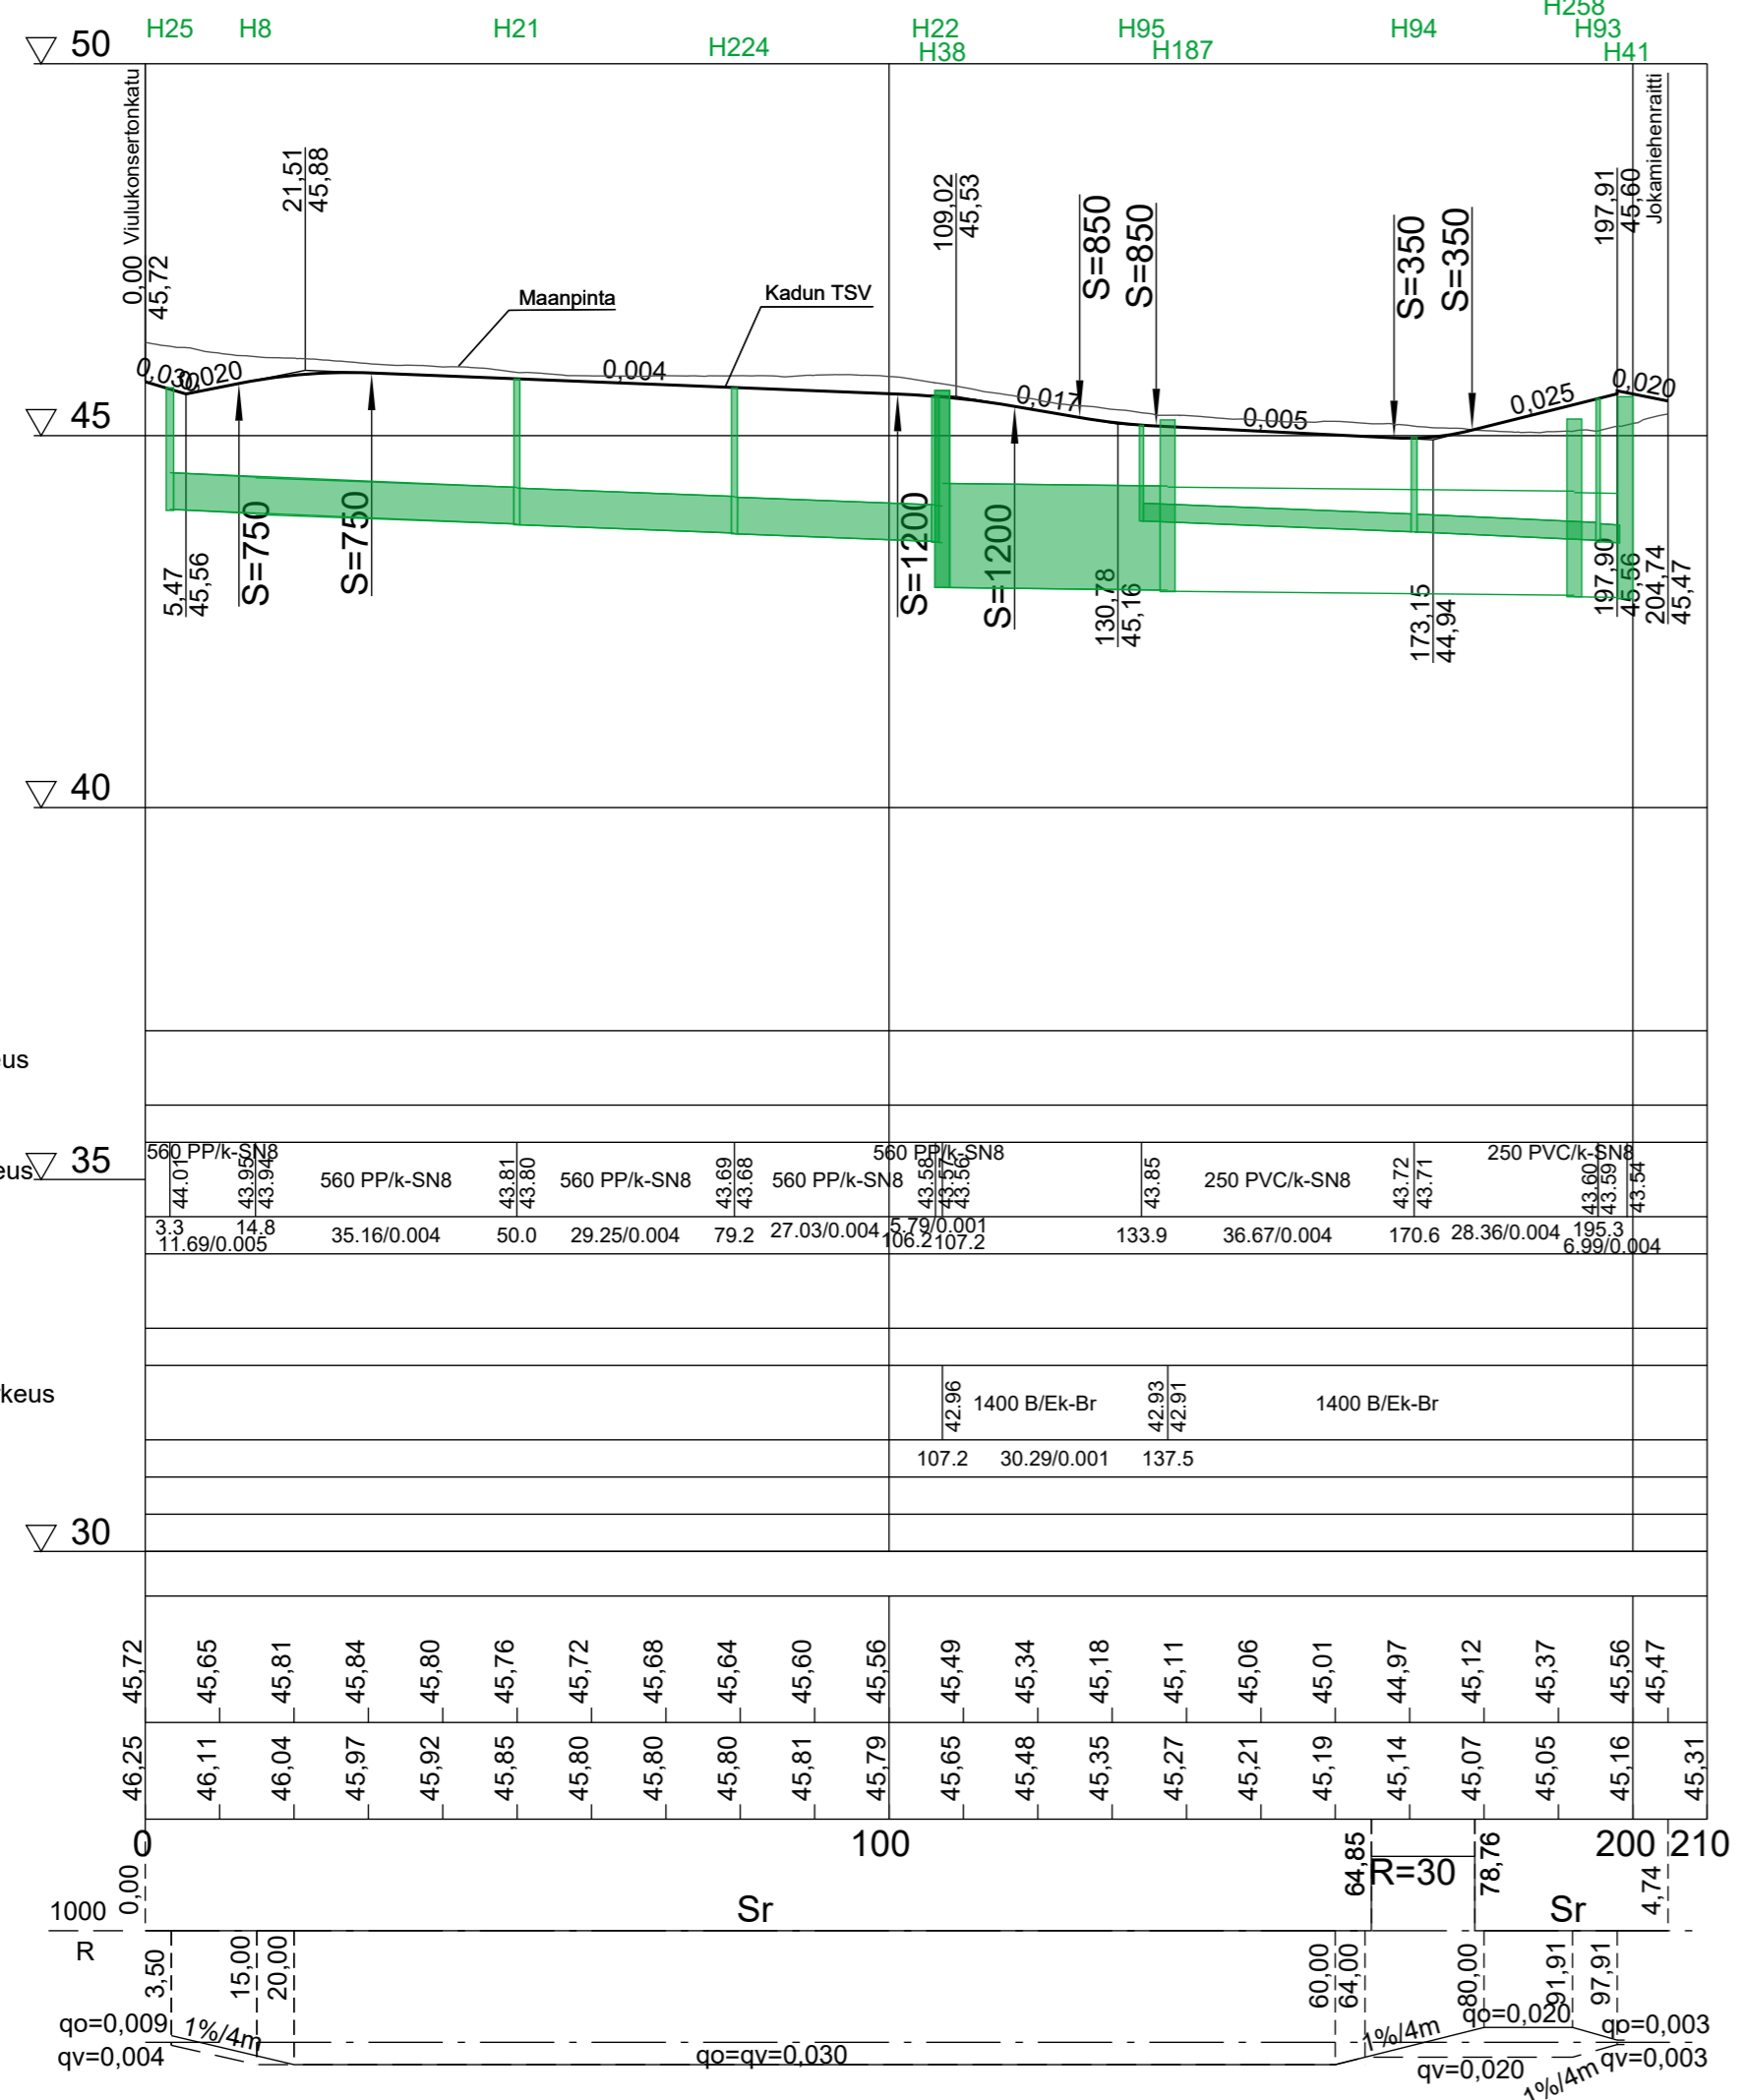

A Muutettu Carunan suojausputkimäärää.		4.5.2022 / WSP
MUUTOS		
JÄRVENPÄÄN KAUPUNKI KAUPUNKITEKNIikka SUUNNITTELUPALVELUT Seutulantie 12, 04400 Järvenpää puh. (09) 27191	PÄIVÄYS 28.2.2022	PIIRT.
	SUUNN.	
	TARK.	
	HYV.	
<i>Ainolan aluekeskus, pohjoinen osa</i> <i>iltalaulukkuja</i> Katusuunnitelma <i>Pituusleikkaus ja tyyppipoikkileikkaus</i>	MITTAKAAVA 1:1000/1:100	
	PIIRUSTUKSEN N:O	1:100
		5870-220-5
Korkeustaso N2000, EUREF-FIN-tasokoordinaatisto ETRS-GK25		LIITTYY PIIR.N:O
WSP Kiviharjunenki 1 D 90220 Oulu, puh. 0207 864 12	PÄIVÄYS	PIIRT.
	SUUNN.	
	TARK.	