

Värilliset uusia merkkejä.
 Harmaat nykyisiä merkkejä.
 Punaisella ruksitut poistuvia merkkejä.

MUUTOS



JÄRVENPÄÄN KAUPUNKI

KAUPUNKIKEHITYS

KAAVOITUS JA LIIKENNE

Seutulantie 12 04400 Järvenpää puh. (09) 27191

Liikenteenohjaussuunnitelma

Kinnari Koulukuja

Enimmäisnopeussuositus

PÄIVÄYS 24.5.2022

PIIRT. MKa

SUUNN. Mikko Kaukinen

TARK. Eelis Kuisma


HYV. Timi Veikkolainen

MITTAKAAVA 1:500


PIIRUSTUKSEN N:O


LIITTYY PIIR.N:O

Korkeustaso N 2000 , EUREF-FIN-tasokoordinaatisto ETRS-GK25

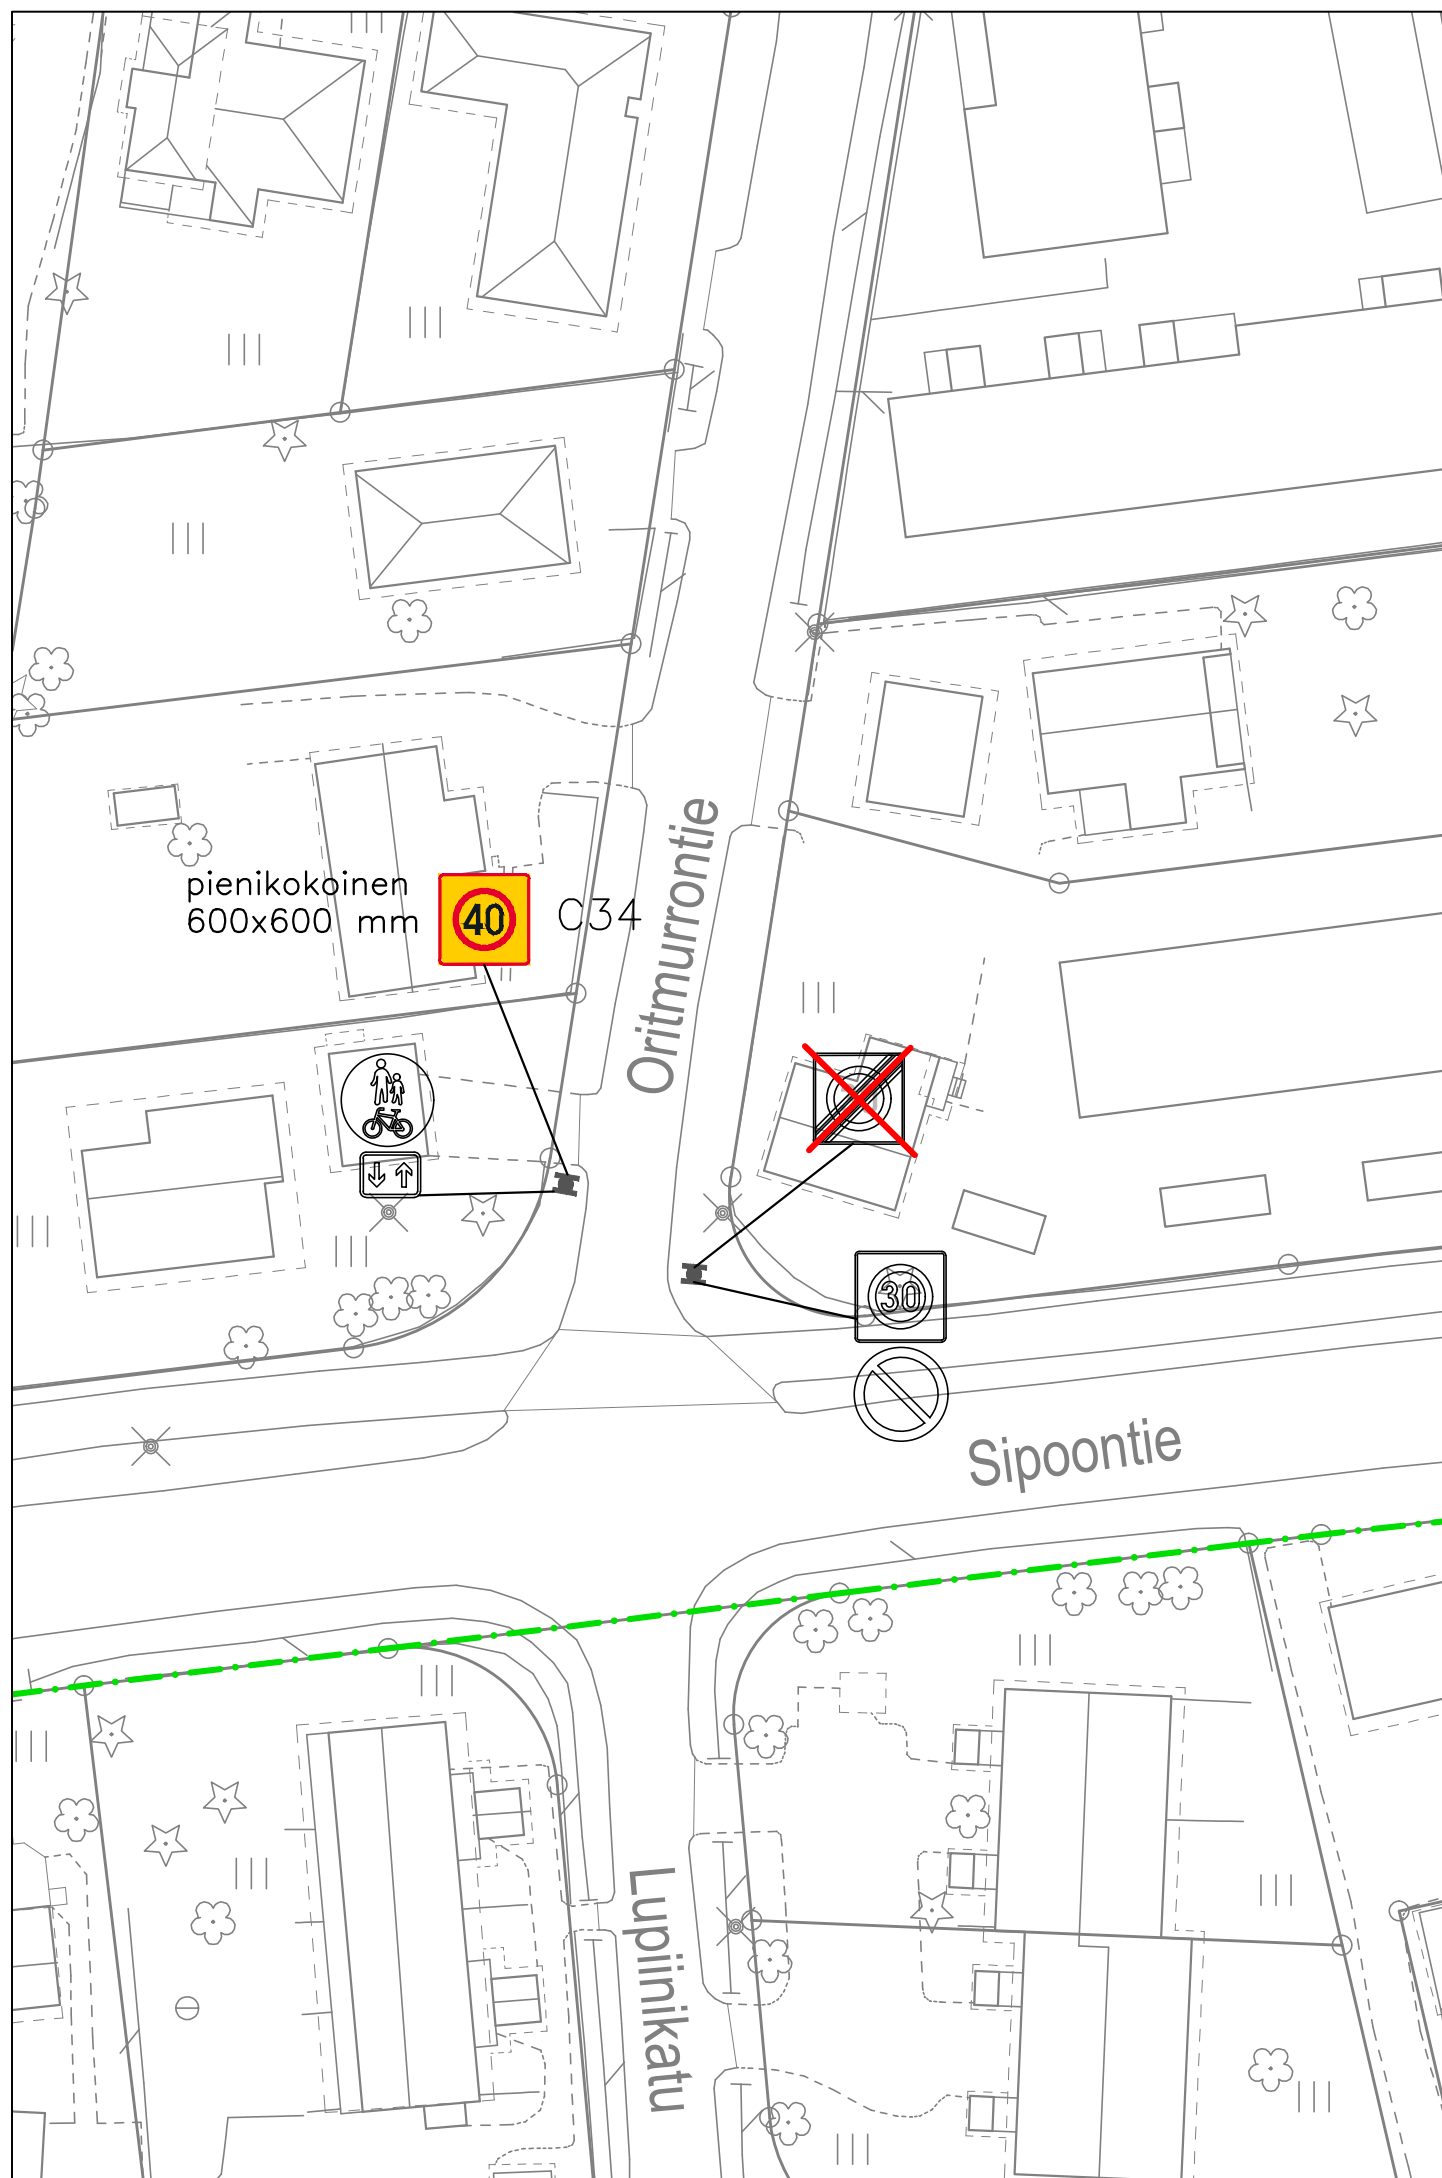

Värilliset uusia merkkejä.
 Harmaat nykyisiä merkkejä.
 Punaisella ruksitut poistuvia merkkejä.

MUUTOS  JÄRVENPÄÄN KAUPUNKI KAUPUNKIKEHITYS KAAVOITUS JA LIIKENNE Seutulantie 12 04400 Järvenpää puh. (09) 27191	PÄIVÄYS 24.5.2022	PIIRT. MKa
	SUUNN. Mikko Kaukinen	TARK. Eelis Kuisma
Liikenteenohjaussuunnitelma <i>Kinnari Oritmurrontie</i> <i>Nopeusrajoitus</i>	HYV. Timi Veikkolainen	MITTAKAAVA 1:500
	PIIRUSTUKSEN N:O	
	LIITTYY PIIR.N:O	
Korkeustaso N 2000 , EUREF-FIN-tasokoordinaatisto ETRS-GK25		

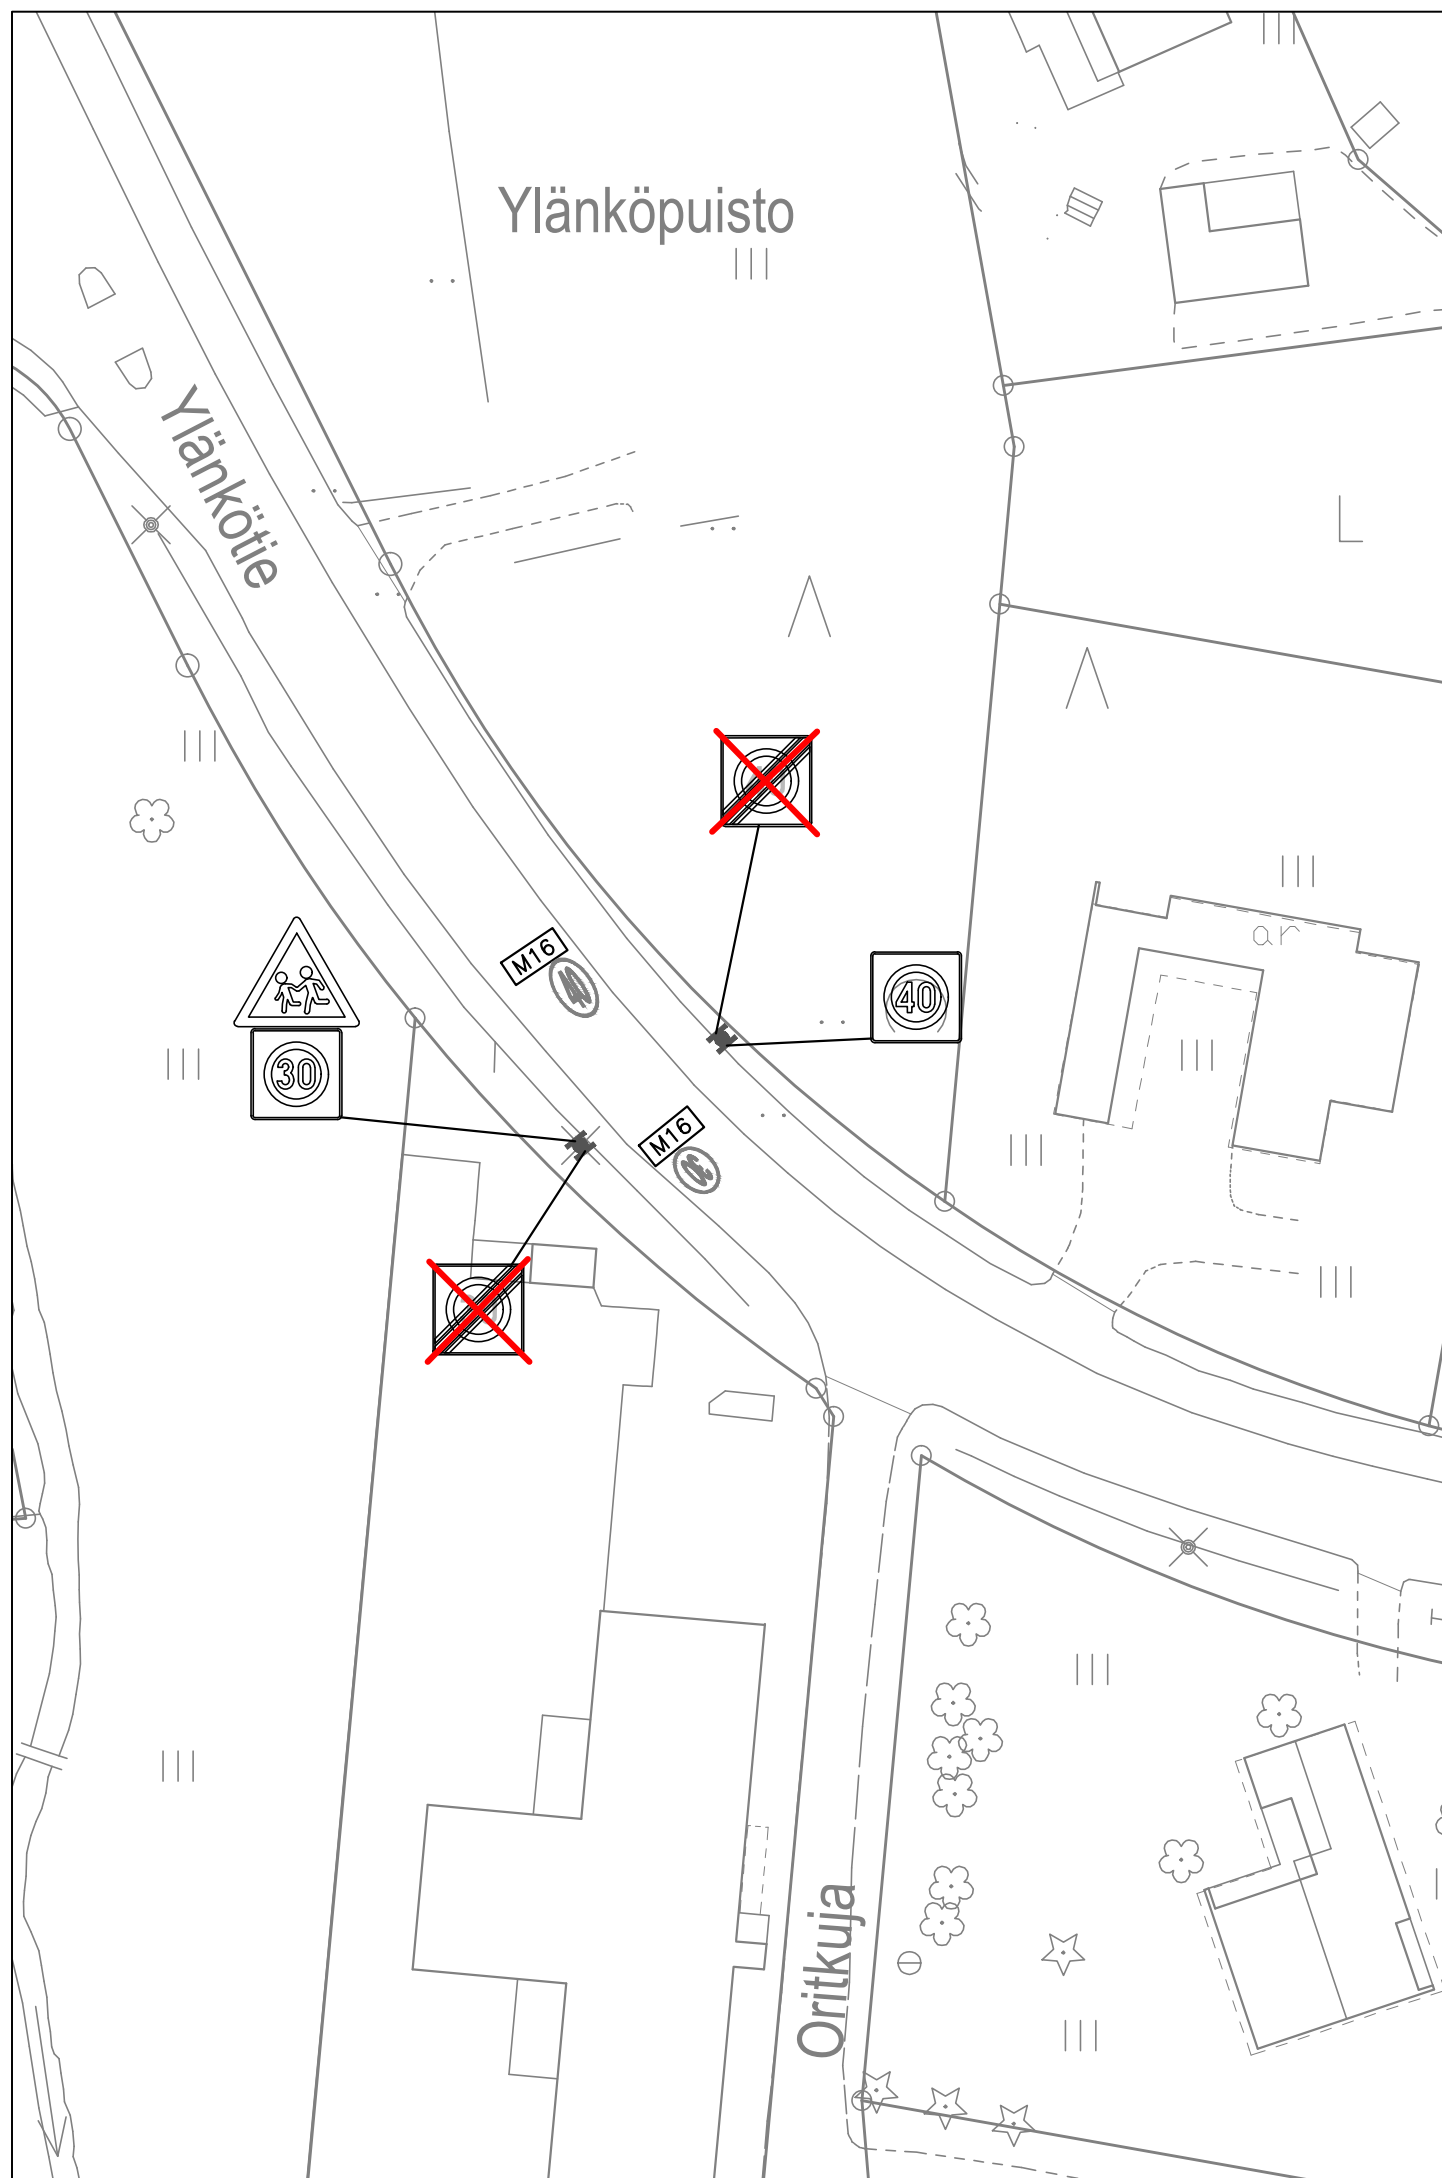


Tiimerkinnät:

M16 Nopeusrajoitus 30 km/h, pituus 3,45 m, leveys 2,5 m
 40 km/h, pituus 4,35 m, leveys 2,5 m

■ Vanha tiemerkinä, uusitaan tarvittaessa

Värilliset uusia merkkejä.
 Harmaat nykyisiä merkkejä.
 Punaisella ruksitut poistuvia merkkejä.

MUUTOS  JÄRVENPÄÄN KAUPUNKI KAUPUNKIKEHITYS KAAVOITUS JA LIIKENNE Seutulantie 12 04400 Järvenpää puh. (09) 27191	PÄIVÄYS 24.5.2022	PIIRT. MKa
	SUUNN. Mikko Kaukinen	TARK. Eelis Kuisma
Liikenteenohjaussuunnitelma Kinnari Yläkötie Nopeusrajoitus	HYV. Timi Veikkolainen	MITTAKAAVA 1:500
		PIIRUSTUKSEN N:O
		LIITTYY PIIR.N:O
Korkeustaso N 2000 , EUREF-FIN-tasokoordinaatisto ETRS-GK25		