

+41.9

IV

II

+41.9

Jäte

Oleva puu

Oleva puu

+41.7

Oleva puu

IV

Niittykatto

Niittykatto

+41.7

+41.7

Oleva puu

41 ap

LE ap

Lumitila

pp

Mannilantie

Niitty

LE ap

Leikki

pp

Oleskelu

Hulevesi

Lumitila

Vijely

pp

+41.4

+40.9

IV

+40.8

IV

IV

+41.0

Olevat puut

+41.5

IV

+41.0

Juhani Ahon puisto

Tupakuja

Asemapiiros, 1:500







Aluejulkisivu 1:400




Leikkaus 1:200





1. köynnös
2. aurinkopaneelit
3. vaakasuuntainen pienoistuulivoimala
4. silkkipainettu "kelppi" kuvio
5. vaaleanharmaa konesaumattu pelti
6. lasi
7. vaalea rappauslevy
8. eri vihreän sävyillä maalattuja rappauslevyjä
9. eri vihreän sävyillä maalattu puu
10. pelti, eri vihreän sävyjä
11. niittykatto

Julkisivu koilliseen 1:200

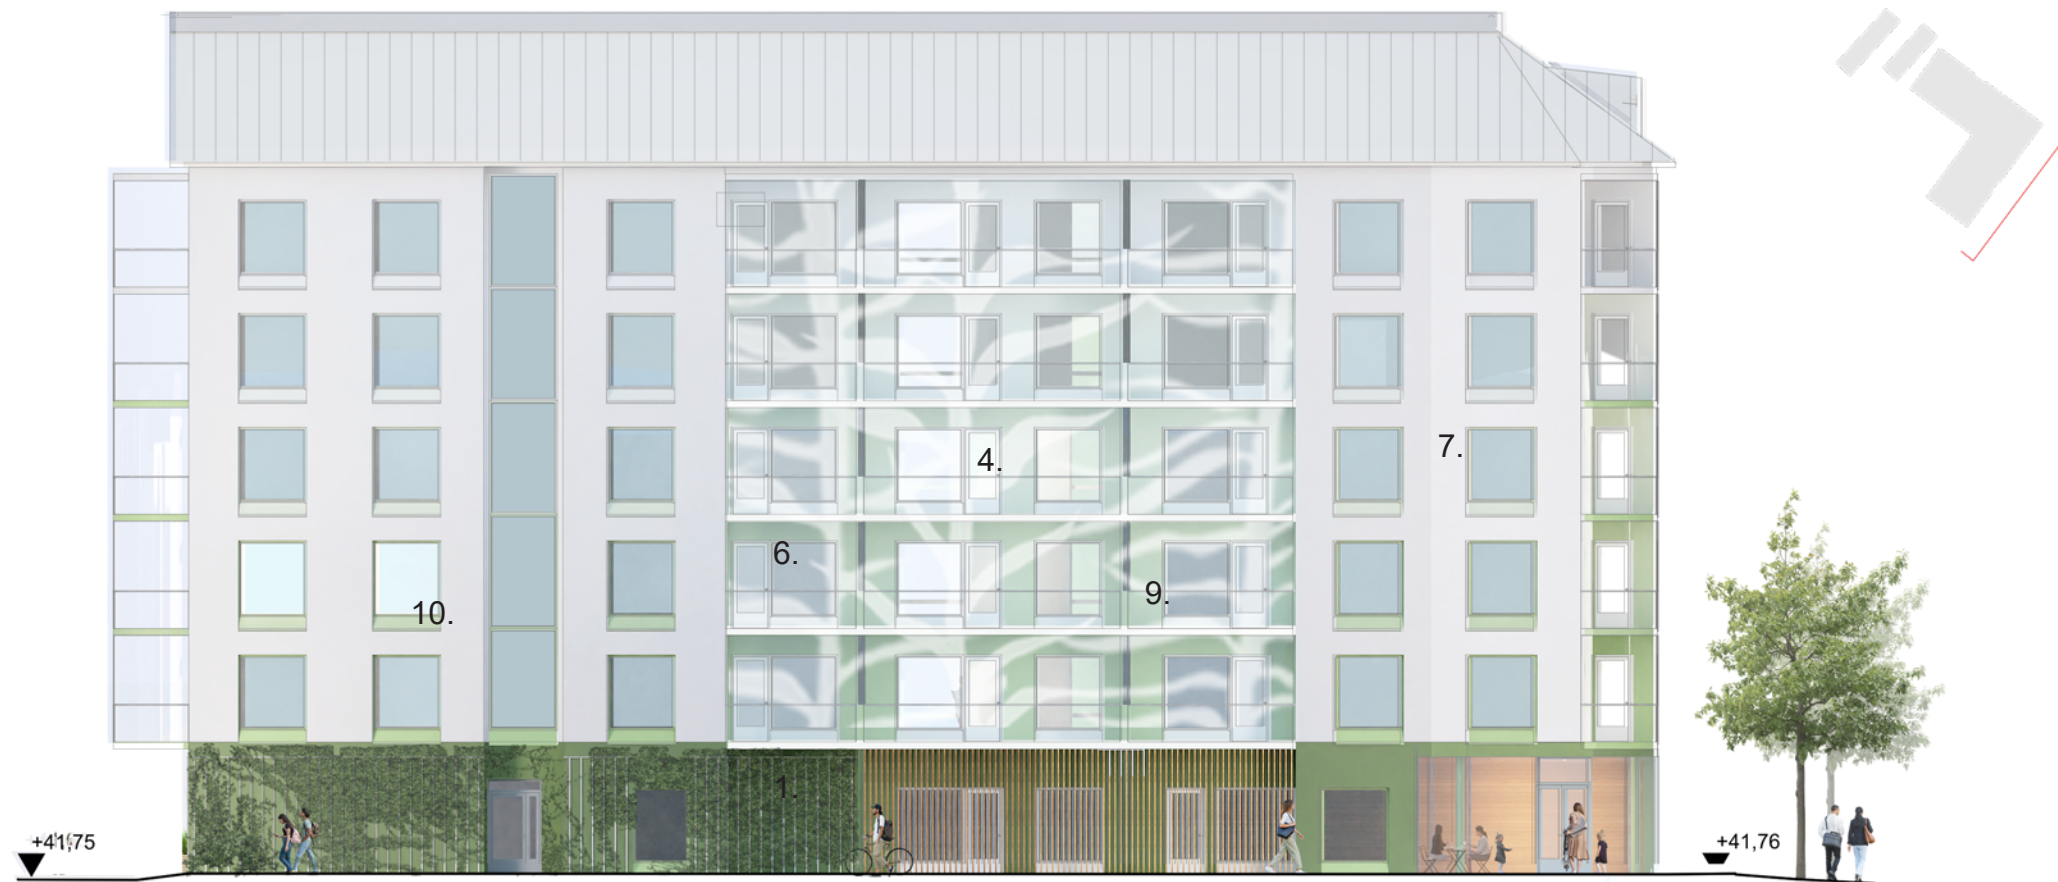

Julkisivu kaakkoon 1:200






Julkisivu lounaaseen 1:200

1. köynnös
2. aurinkopaneelit
3. vaakasuuntainen pienoistuulivoimala
4. silkkipainettu "kelppi" kuvio
5. vaaleanharmaa konesaumattu pelti
6. lasi
7. vaalea rappauslevy
8. eri vihreän sävyillä maalattuja rappauslevyjä
9. eri vihreän sävyillä maalattu puu
10. pelti, eri vihreän sävyjä
11. niittykatto




Julkisivu luoteeseen 1:200




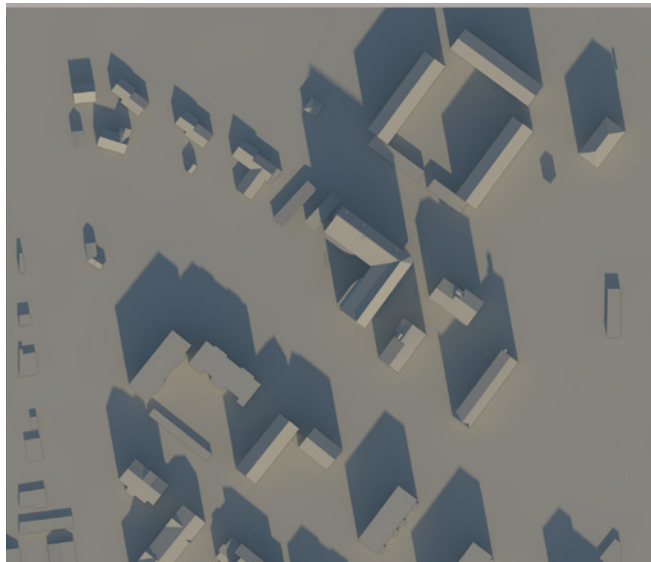


21.3. klo 9:00

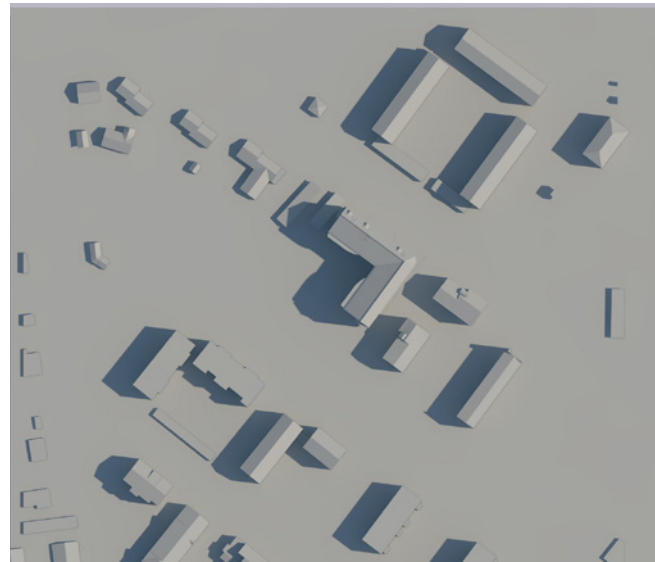


21.6. klo 9:00

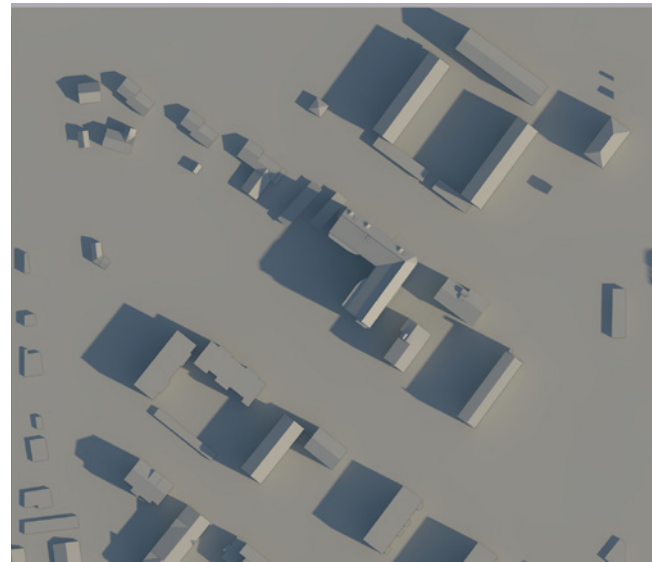


21.9. klo 9:00

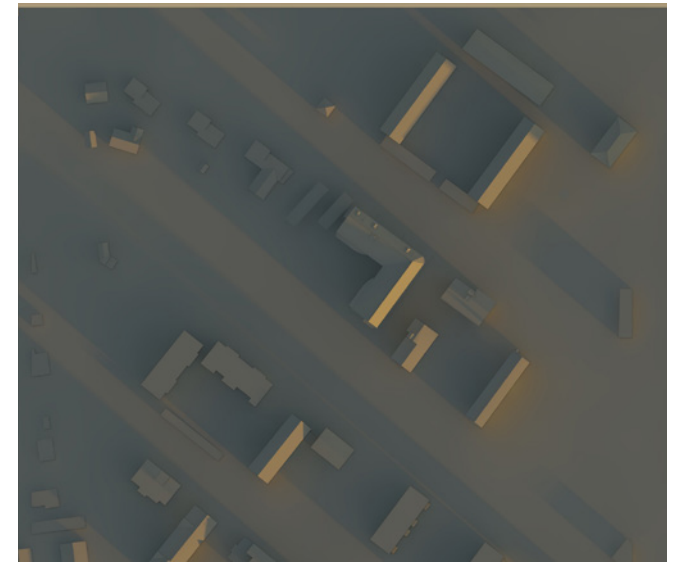


21.12. klo 9:00

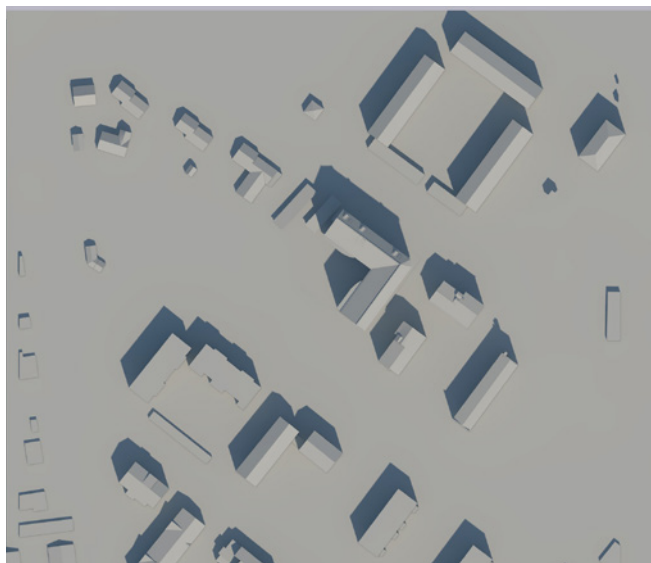


21.3. klo 12:00

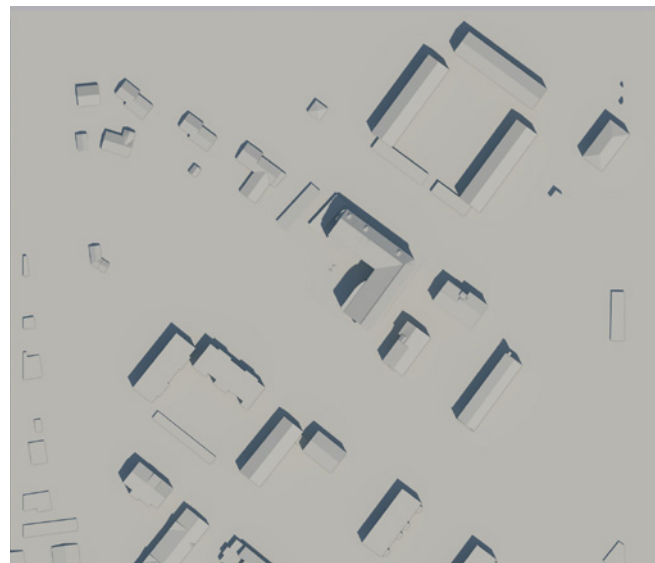


21.6. klo 12:00

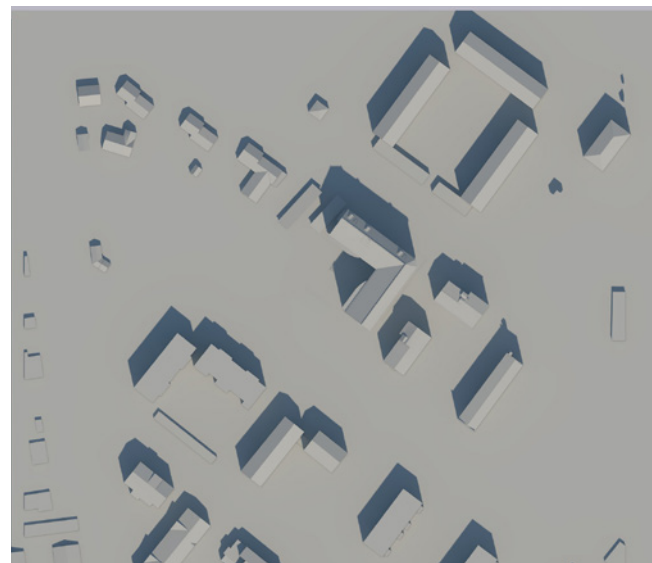


21.9. klo 12:00

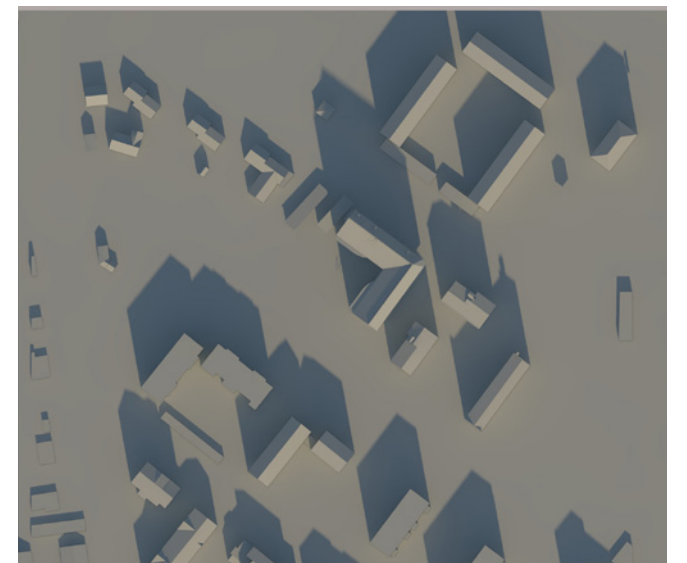


21.12. klo 12:00

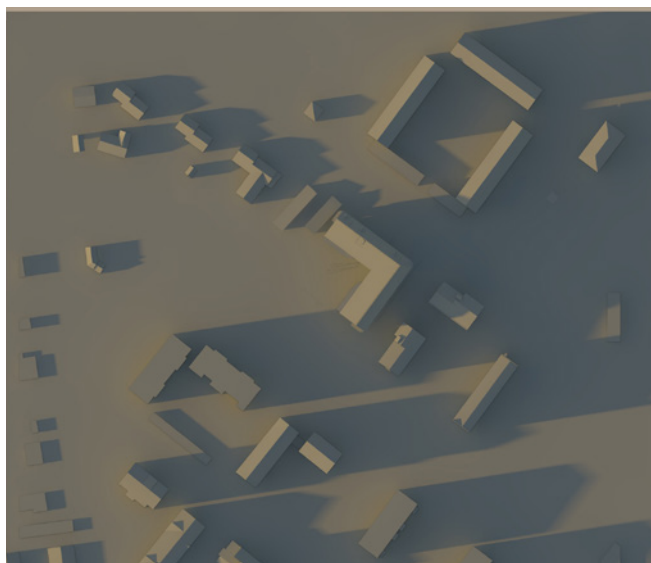

21.3. klo 18:00

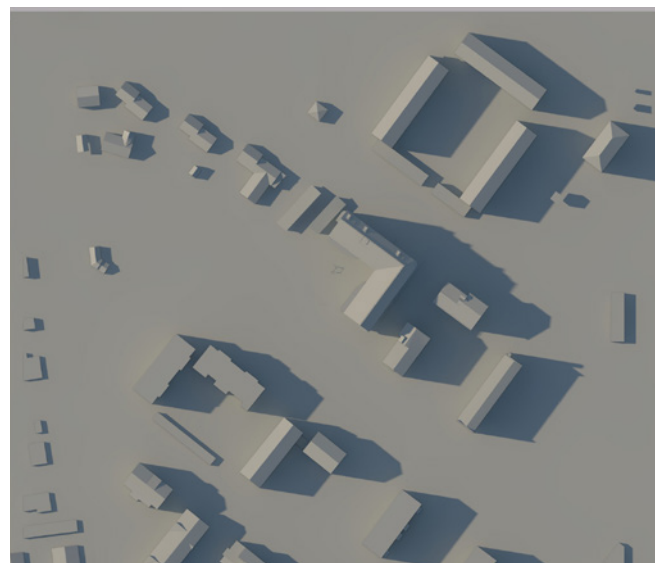

21.6. klo 18:00

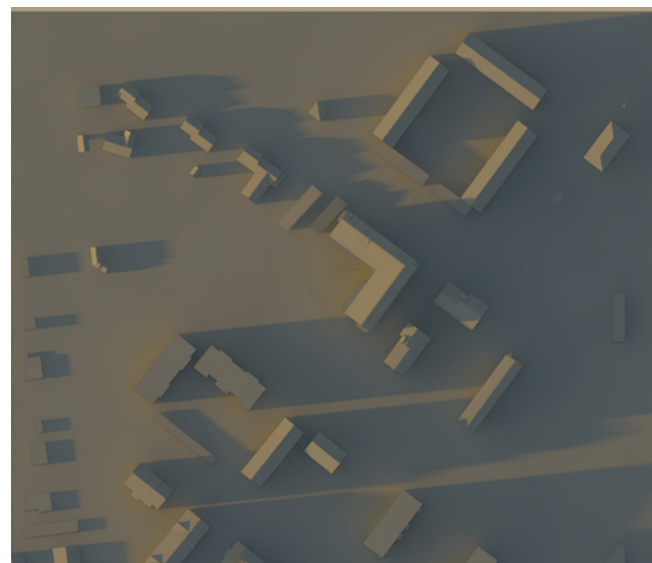

21.9. klo 18:00



21.12. klo 18:00