


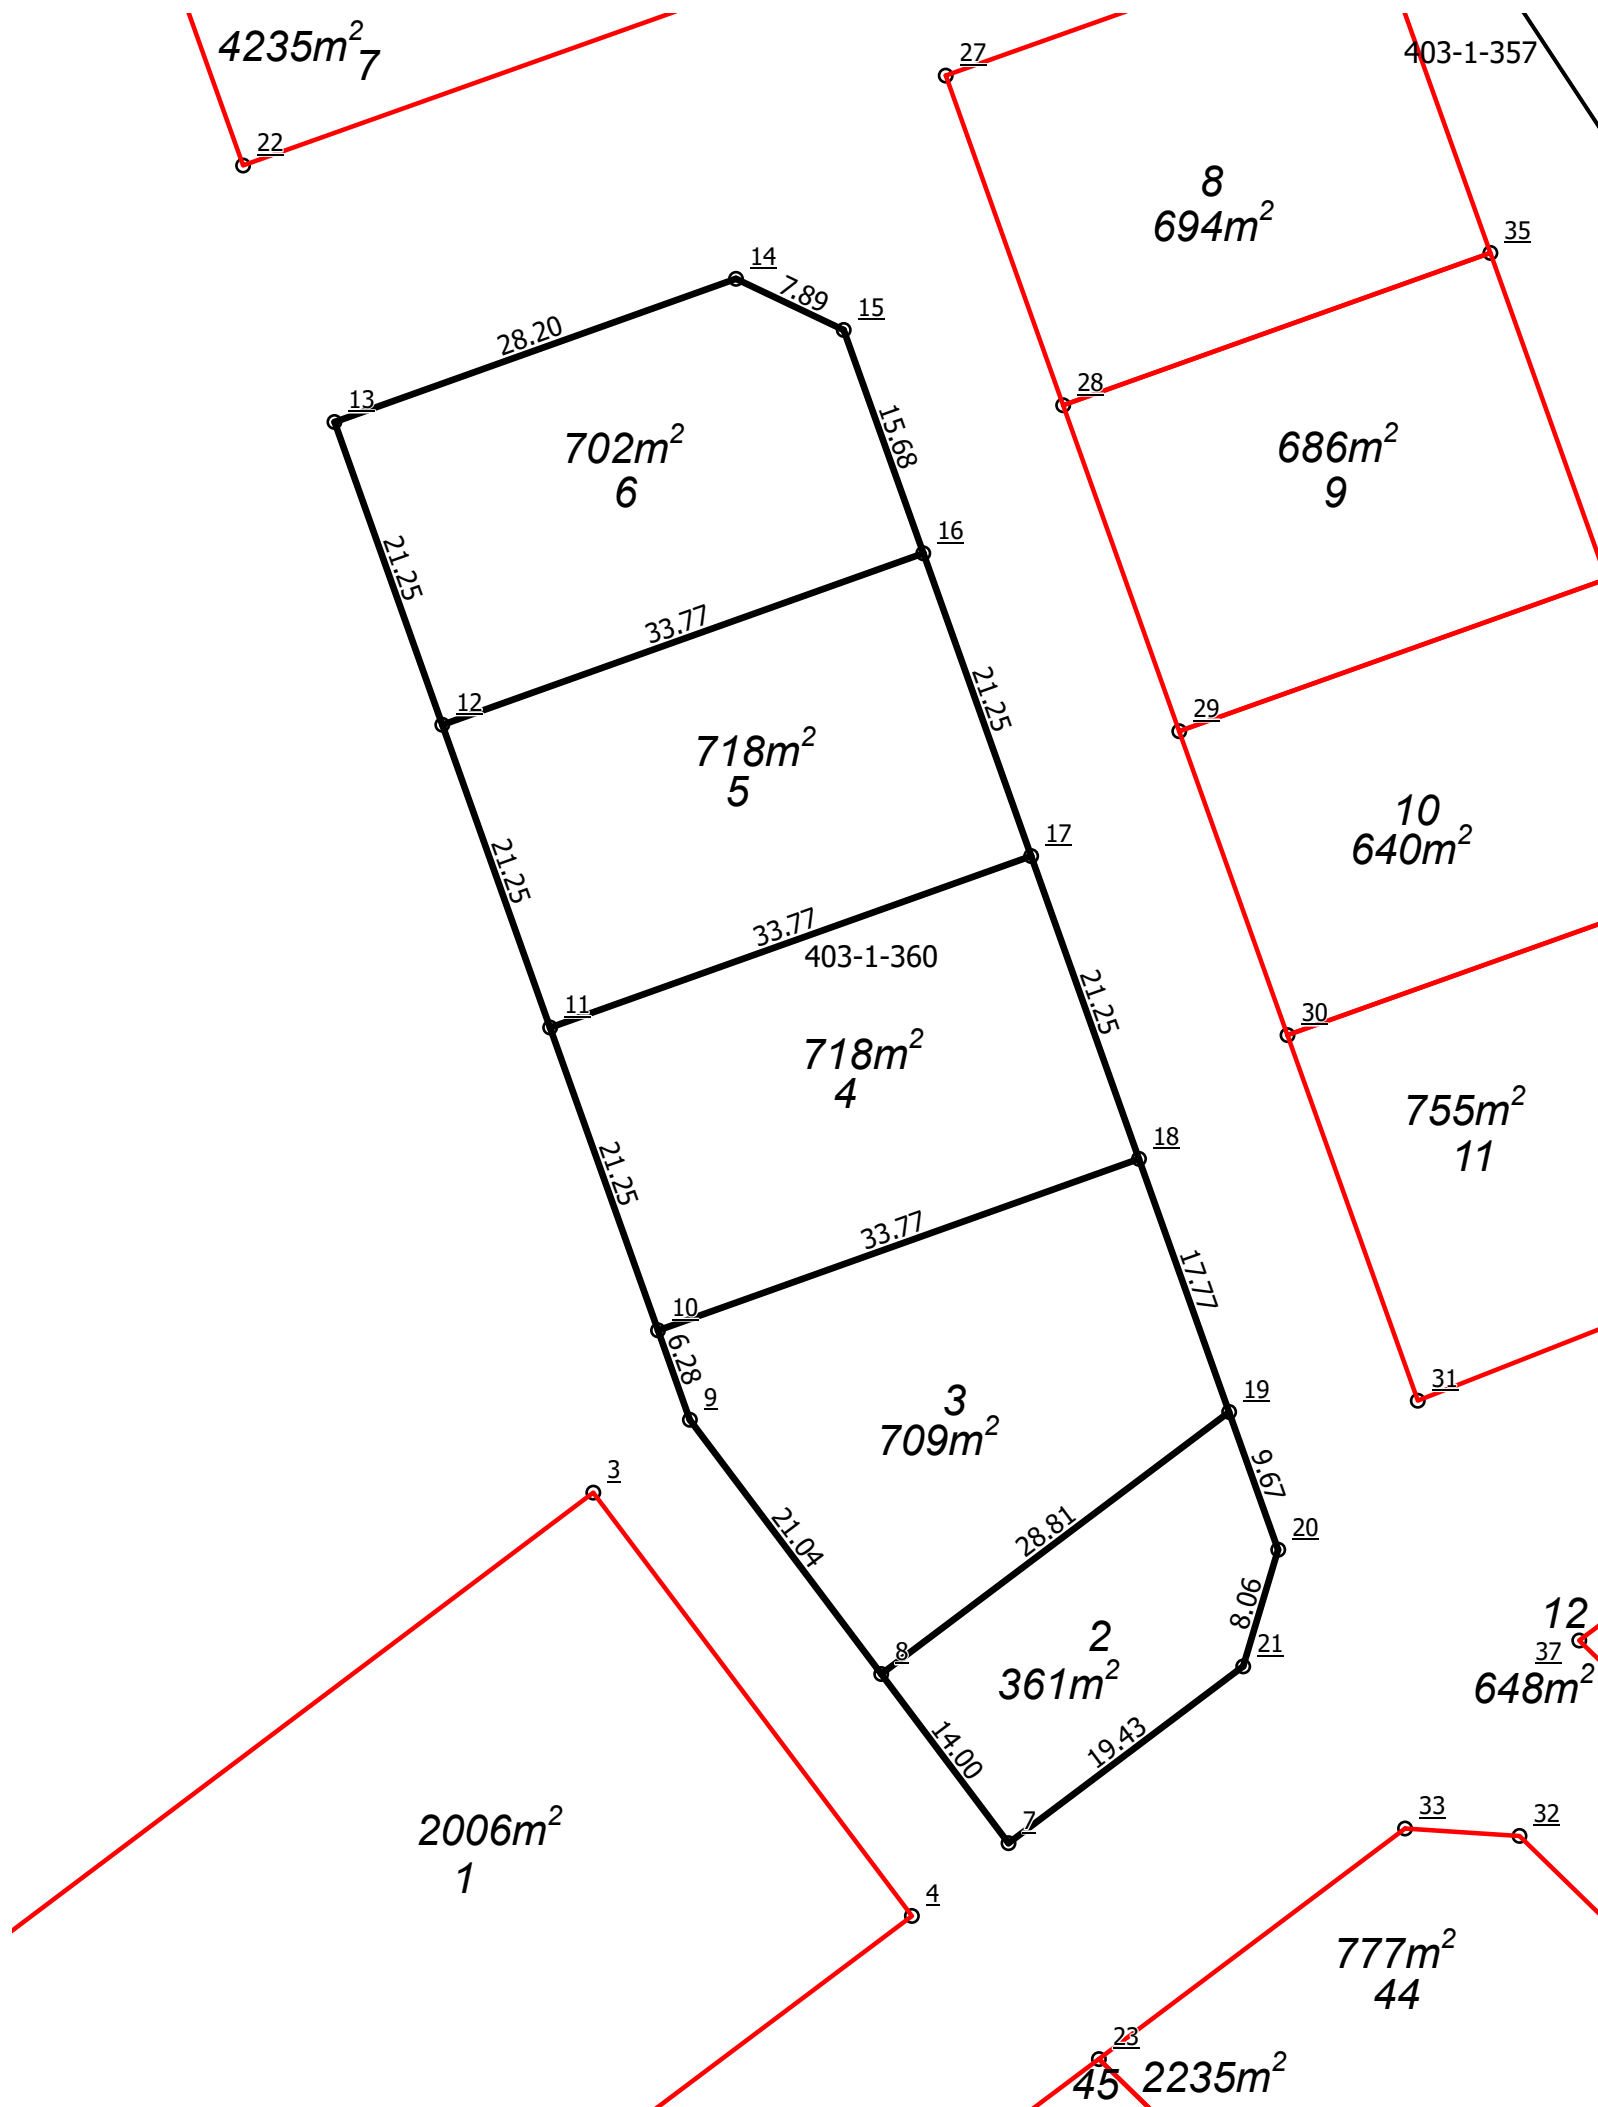

JÄRVENPÄÄN KAUPUNKI		1:500	Tonttijako	2404/2-6
Kaupunginosa		24 Vanhakylä		
Kortteli		2404		
Tontit		2, 3, 4, 5, 6		
Vanhat tontit				
Asemakaava		240001 / 11.9.2023		
Edellinen tonttijako				
Tonttijaon laatinut		Erika Märkälä 15.7.2025		
Maanmittausinsinööri hyväksynyt		Erika Märkälä		

TONTTIEN MUODOSTUMINEN

Tontti	Pinta-ala m2	Kiinteistö / määräala	Osat m2
2	361	186-403-1-360	361
3	709	186-403-1-360	709
4	718	186-403-1-360	718
5	718	186-403-1-360	718
6	702	186-403-1-360	702

KOORDINAATTILUETTELO / Koordinaattijärjestelmä ETRS-GK25

Piste	I-koordinaatti	P-koordinaatti
<u>7</u>	25503332,877	6705277,801
<u>8</u>	25503324,456	6705288,986
<u>9</u>	25503311,801	6705305,794
<u>10</u>	25503309,693	6705311,710
<u>11</u>	25503302,560	6705331,729
<u>12</u>	25503295,426	6705351,748
<u>13</u>	25503288,292	6705371,767
<u>14</u>	25503314,851	6705381,232
<u>15</u>	25503321,977	6705377,851
<u>16</u>	25503327,239	6705363,085
<u>17</u>	25503334,373	6705343,066
<u>18</u>	25503341,507	6705323,046
<u>19</u>	25503347,470	6705306,312
<u>20</u>	25503350,716	6705297,205
<u>21</u>	25503348,399	6705289,488