


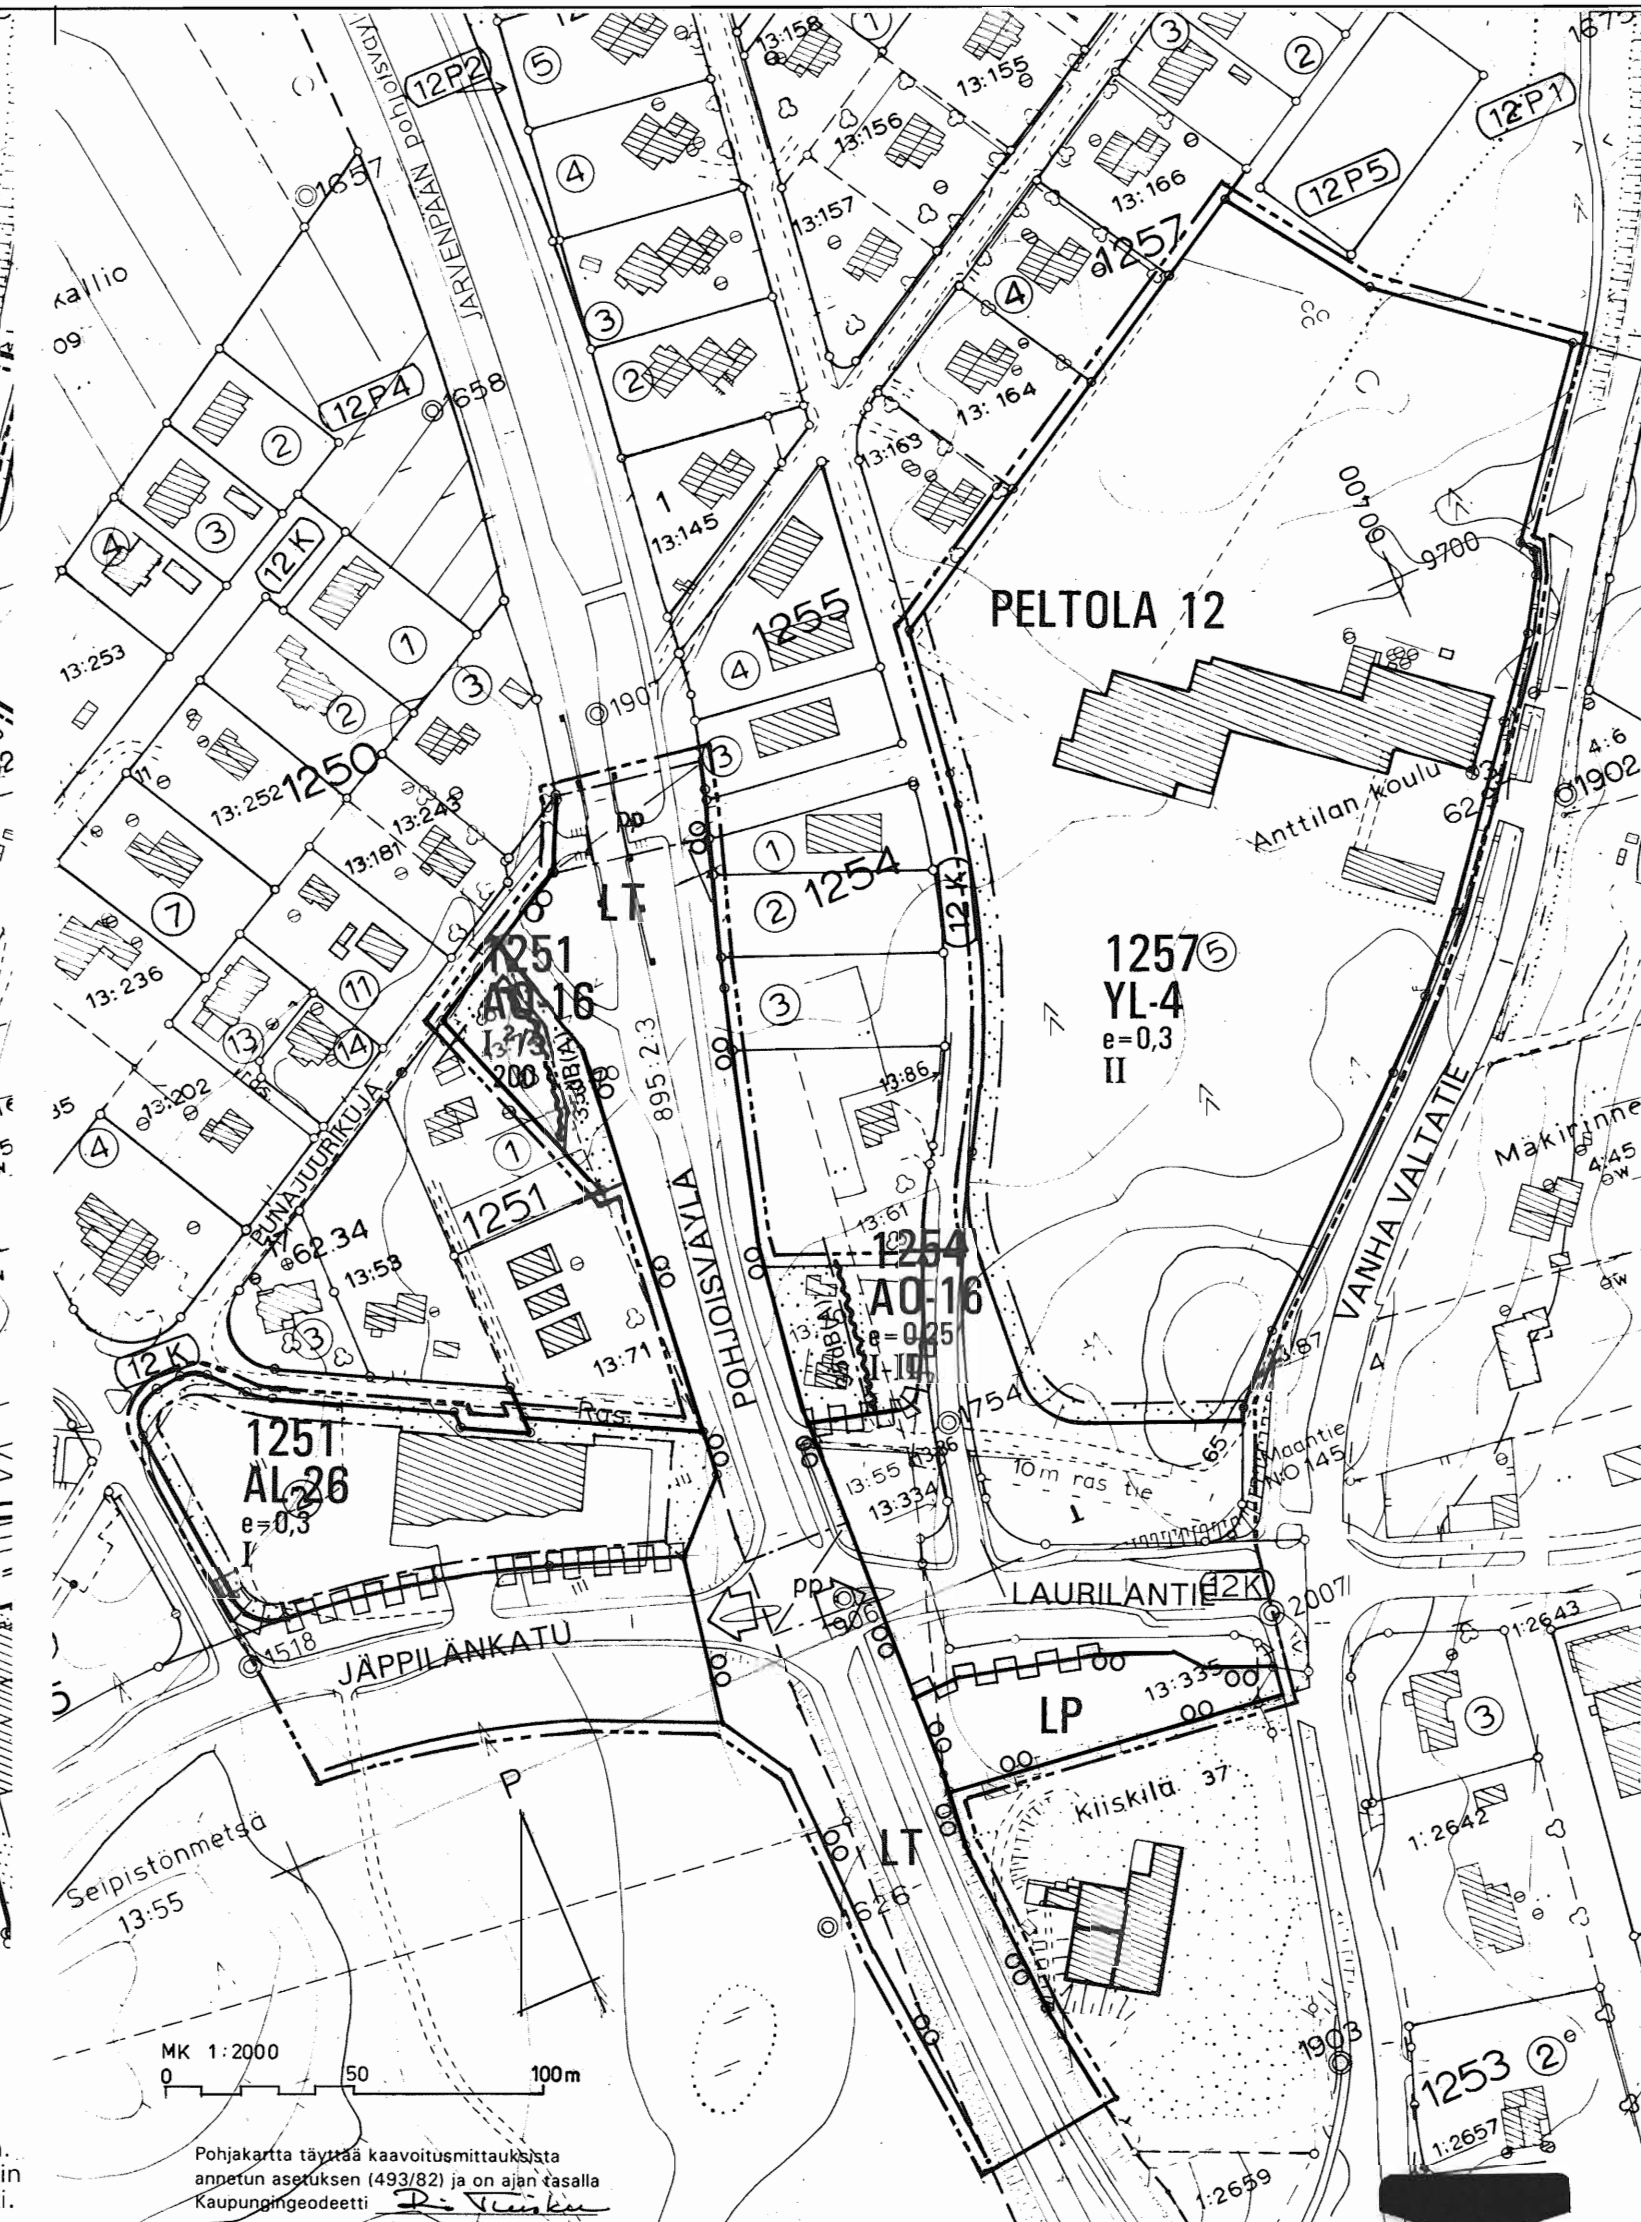

12. KAUPUNGINOSA ELI PELTOLA OSIA KORTEILEISTA 1251, 1254 JA 1257; KATU- JA TIEALUETTA SEKÄ NIIHIN LIITTYVÄT KATU- JA LIIKENNEALUEET.				
suunnittelija	ILKKA HOLMILA	kaupungingeodeetti	RAIMO TUISKU	piirustusnumero 2/95
piirtäjä	PAULA HUTTUNEN	pohjatakastuspvm.	13.02.1996	hakemistonumero 12/20
piirustuksen päiväys	04.09.1995	vahvistettu	13.08.1966	arkistonumero 38 069
JÄRVENPÄÄN KAUPUNGIN TEKNINEN TOIMI / ARKKITEHTIOSASTO				khdnno 865/612/95