



Tyypipoikkileikkaus plv 45-95, 120-135 (pl 70) 1:100

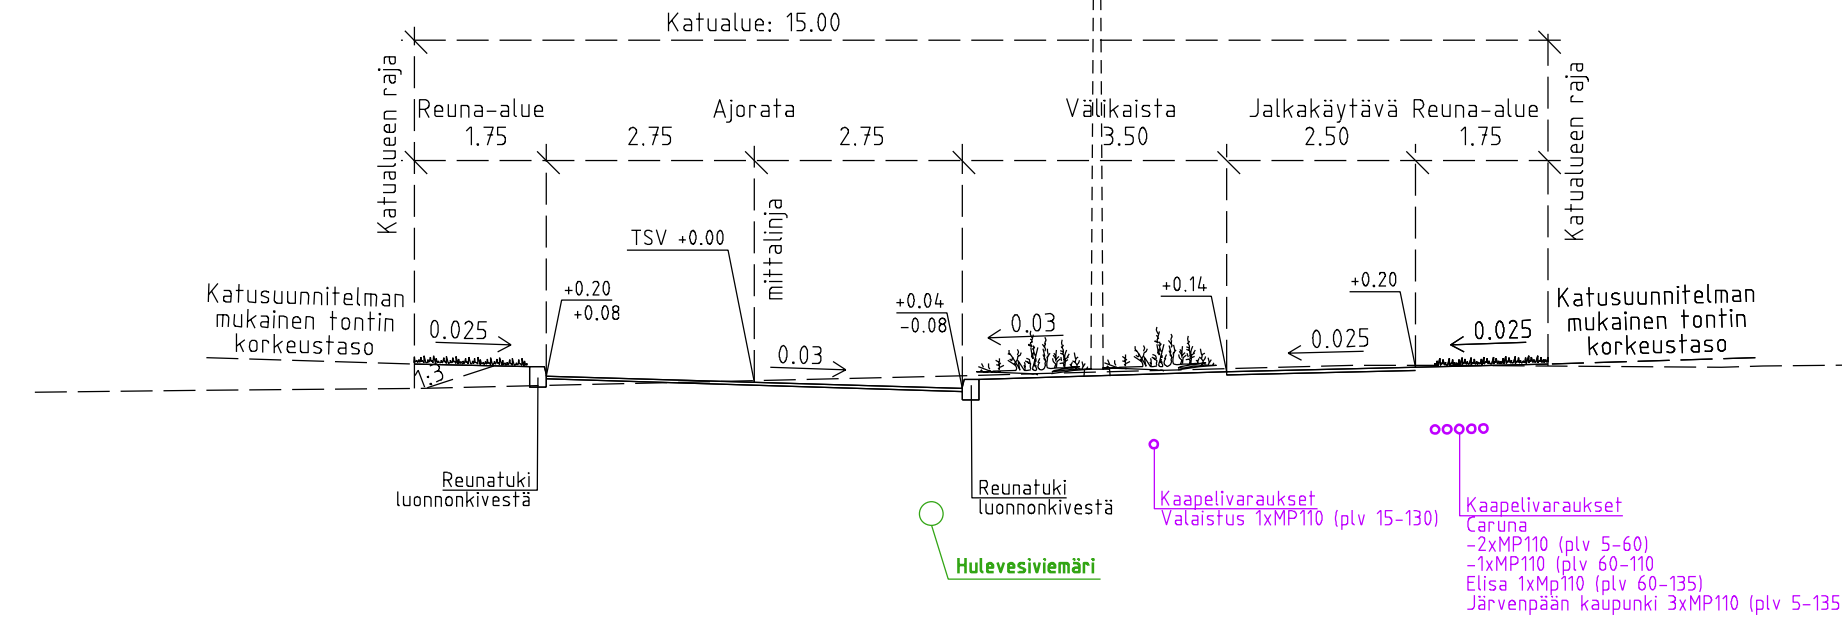

Tyypipoikkileikkaus plv 30-45, 95-120 (pl 110) 1:100

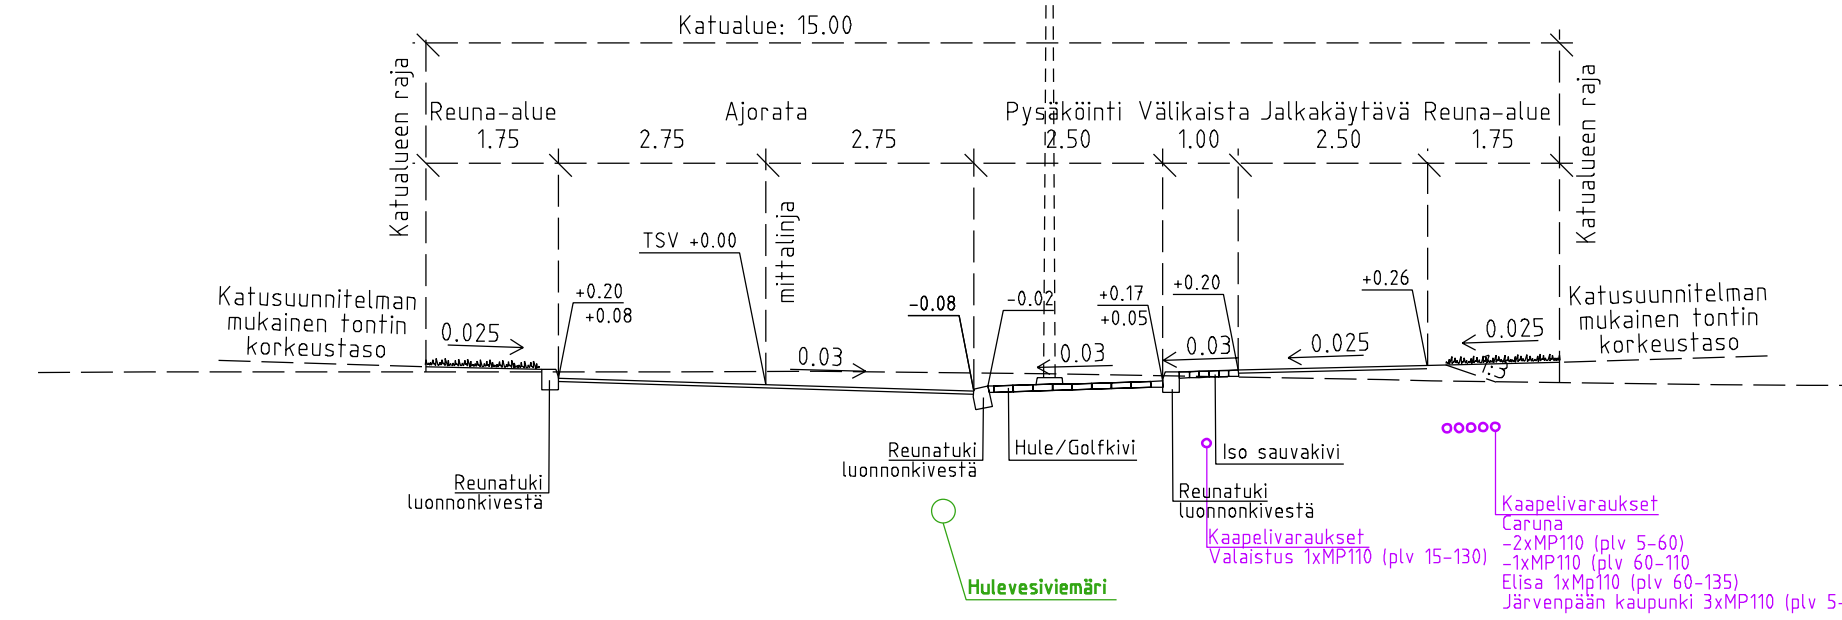

VESIJOHTO, LAEN KORKEUS, MITAT
 AINE, PAINELUOKKA
 PAALU
 SADEVESIVIEMÄRI, SISÄPUTKEN KORKEUS
 MITAT, AINE, LIITOSTAPA, LUJUUSLUOKKA
 PAALU, KAIVOVÄLI JA KALTEVUUS
 JÄTEVESIVIEMÄRI, SISÄPUTKEN KORKEUS
 MITAT, AINE, LIITOSTAPA, LUJUUSLUOKKA
 PAALU, KAIVOVÄLI JA KALTEVUUS
 PUTKIEN PERUSTAMISTAPA
 KAIVANTO
 PÄÄLLYSRAKENNE

MATKA
 KALTEVUUS / PYÖRISTYSSÄDE

TASAUSVIIVAN KORKEUS

MAANPINNAN KORKEUS

PAALUTUS

KAAREVUUS

SIVUKALTEVUUS

A	Operaattoriputkikutsia muutettu	27.11.2023	I. Hult
JÄRVENPÄÄN KAUPUNKI KAUPUNKITEKNIikka SUUNNITTELUPALVELUT Seutulantie 12 04400 Järvenpää puh. (09) 27191		PÄIVÄYS	PIIRT.
		SUUNN.	
		TARK.	
		HVV.	
PEHTOORINKATU		MITTAKAAVA	1:1000/1:100, 1:100
KATUSUUNNITELMA Pituusleikkaus, tyypipoikkileikkaus		PIIRUSTUKSEN N:O	6008-220-14
Korkeustaso N2000, EUREF-FIN-tasokoordinaatio ETRS-GK25		LIITTY PIIR:N:O	
		PÄIVÄYS	1.6.2023
		SUUNN.	I. Hult
		TARK.	A. Kosonen