



**MUUTOKSET**


- Terassit lasitettu (seinät ja valokate)
- Muutosalueen palosuojaus naapuritonttia vastaan EI30

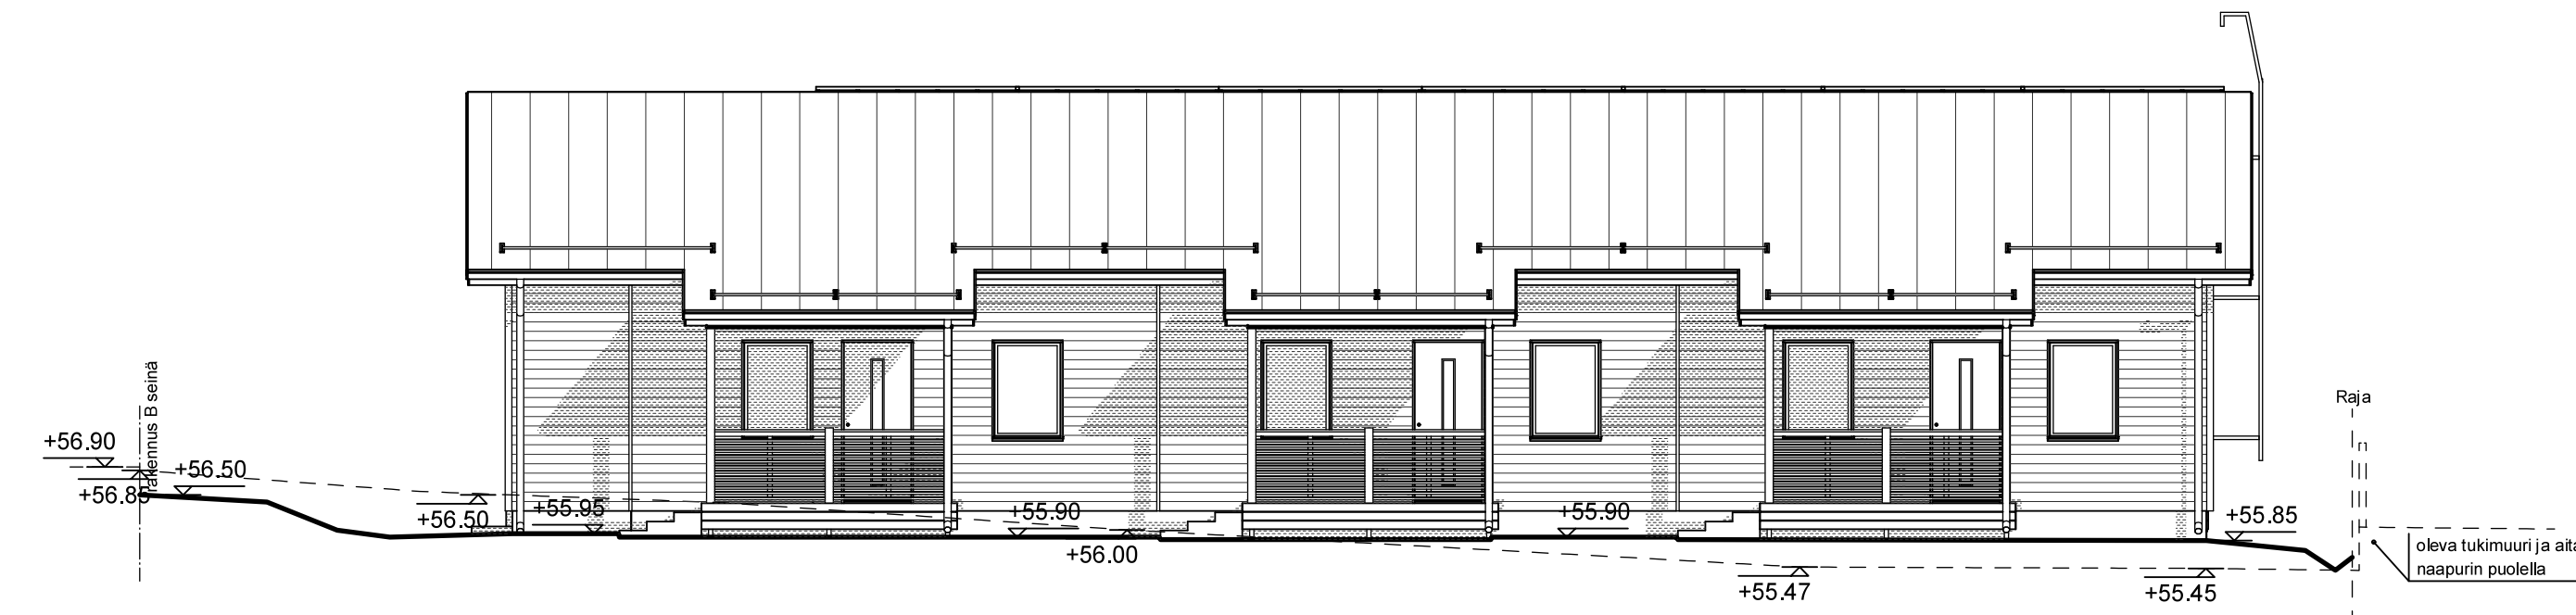

JULKISMU ITÄÄN

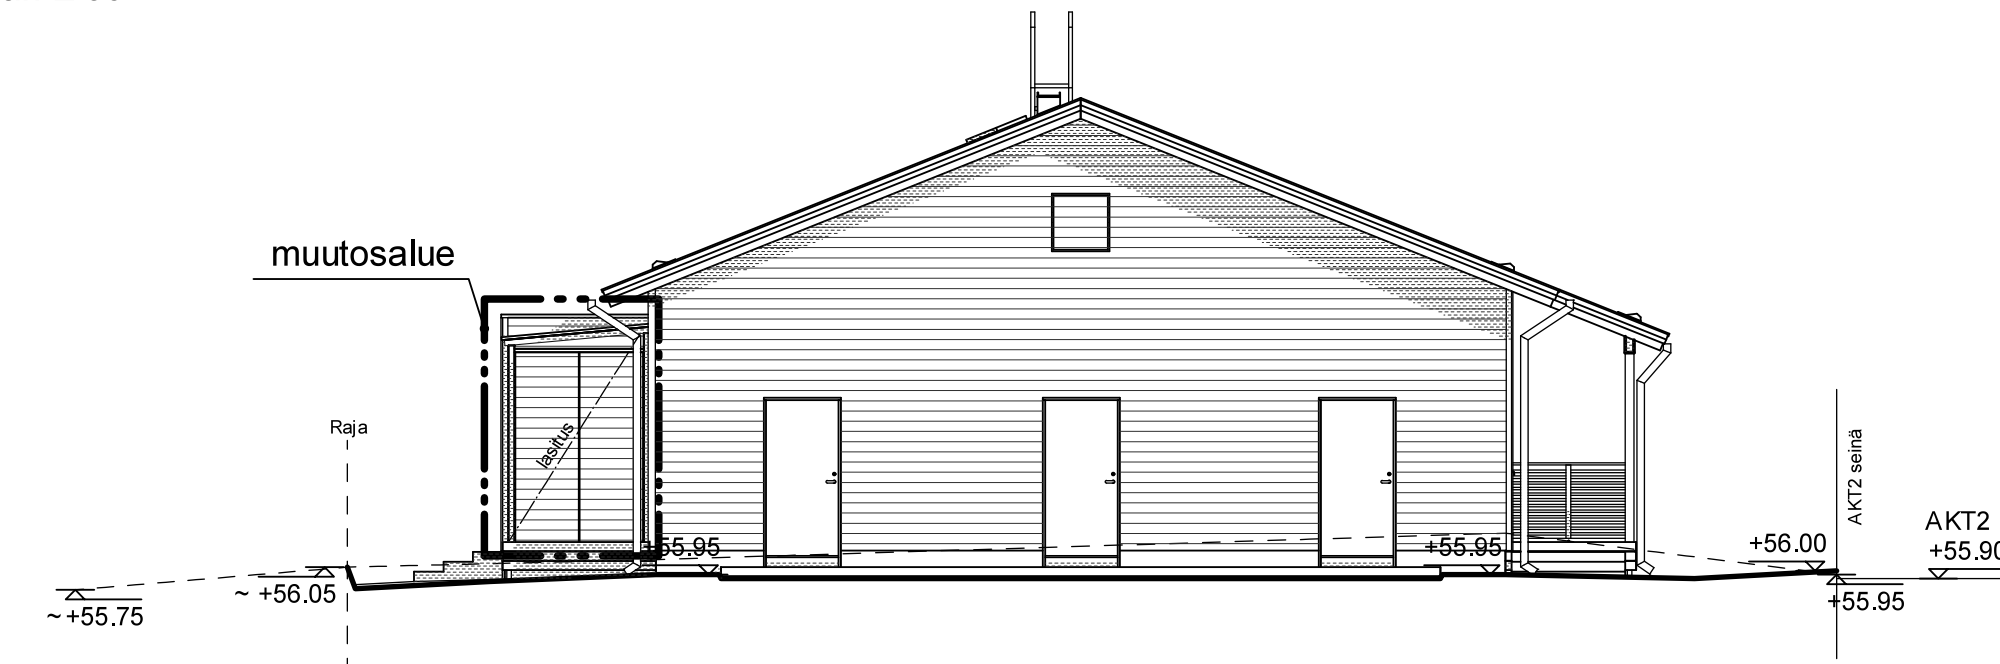


JULKISMU ETELÄÄN

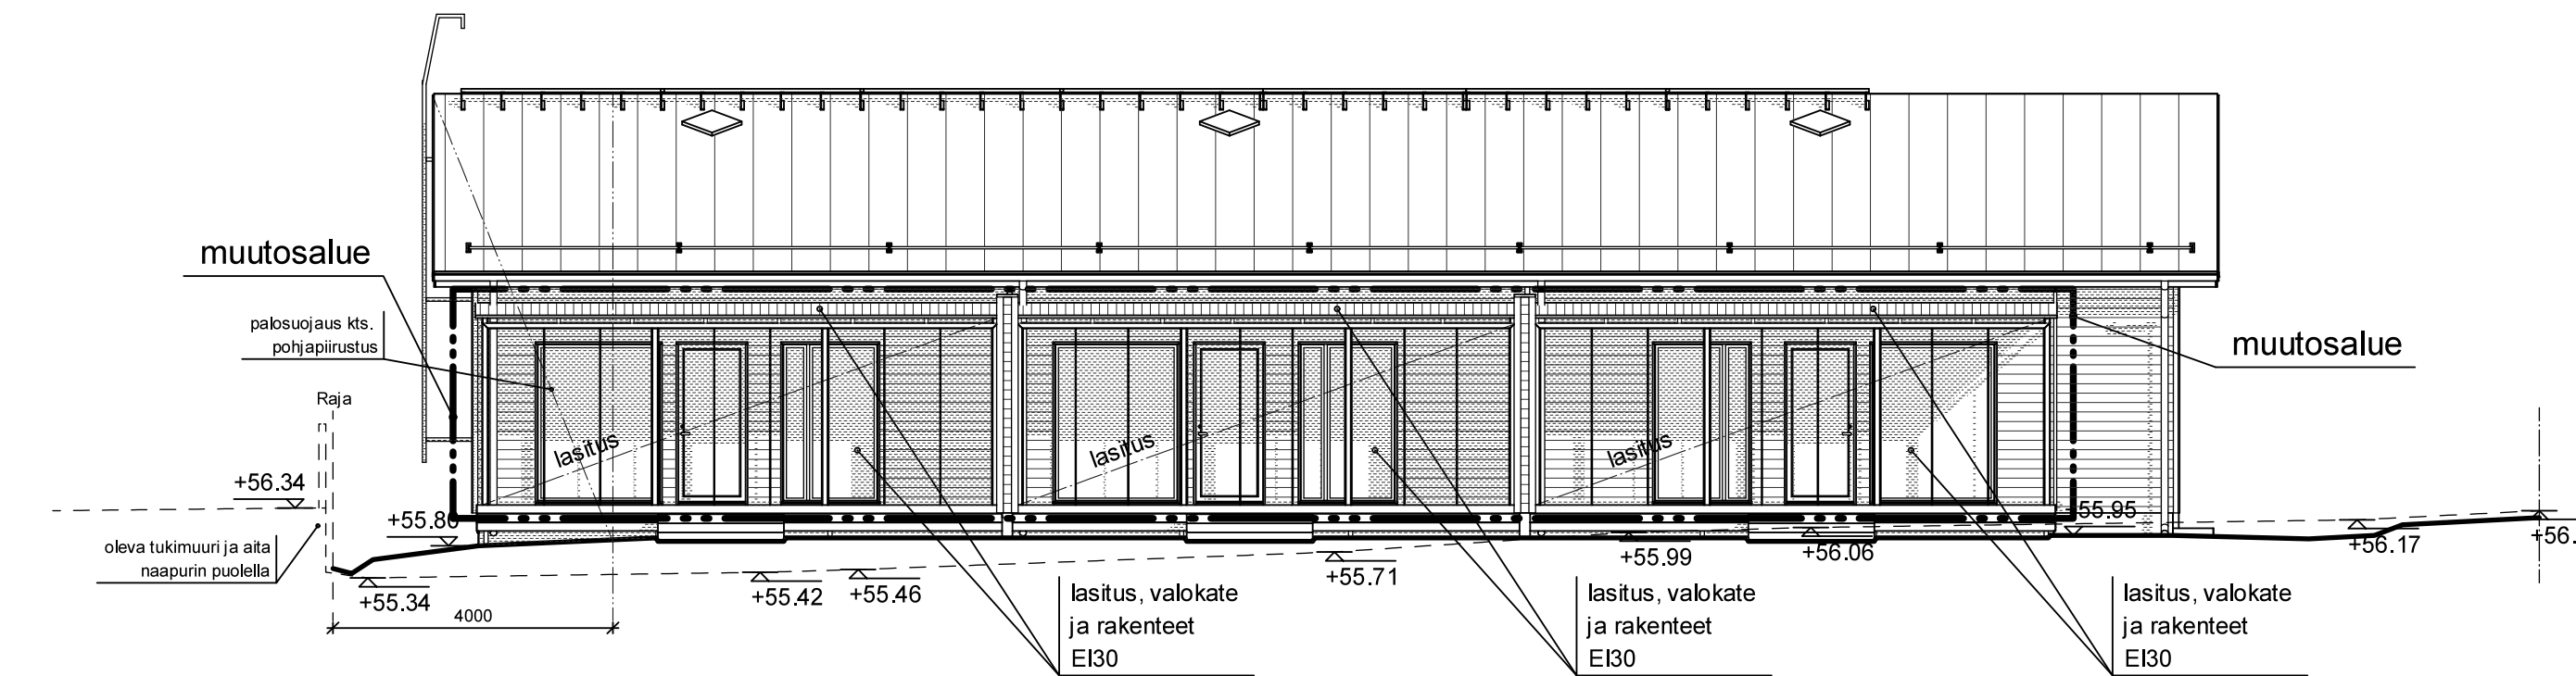

JULKISMU LÄNTEEN

**JULKISVUMATERIAALIT**

1. PELTIKATE: PUNAINEN (esim. RR29)
- 2a. AS.OSA PUUVERHOUS: VAALEAN KELTAINEN (esim. T7252)
- 2b. VAR.OSA PUUVERHOUS ja VÄLISEINÄKKEET: VAALEANRUSKEA (esim. T7652)
3. MUUT PUUOSAT: VALKOINEN
4. SOKKELI: HARMAA
5. IKKUNAT: VALKOINEN
6. OVET: VALKOINEN
7. VESIKATTOVARUSTEET: PUNAINEN (esim. RR29)
8. RÄNNIT, SYÖKSYT: VALKOINEN

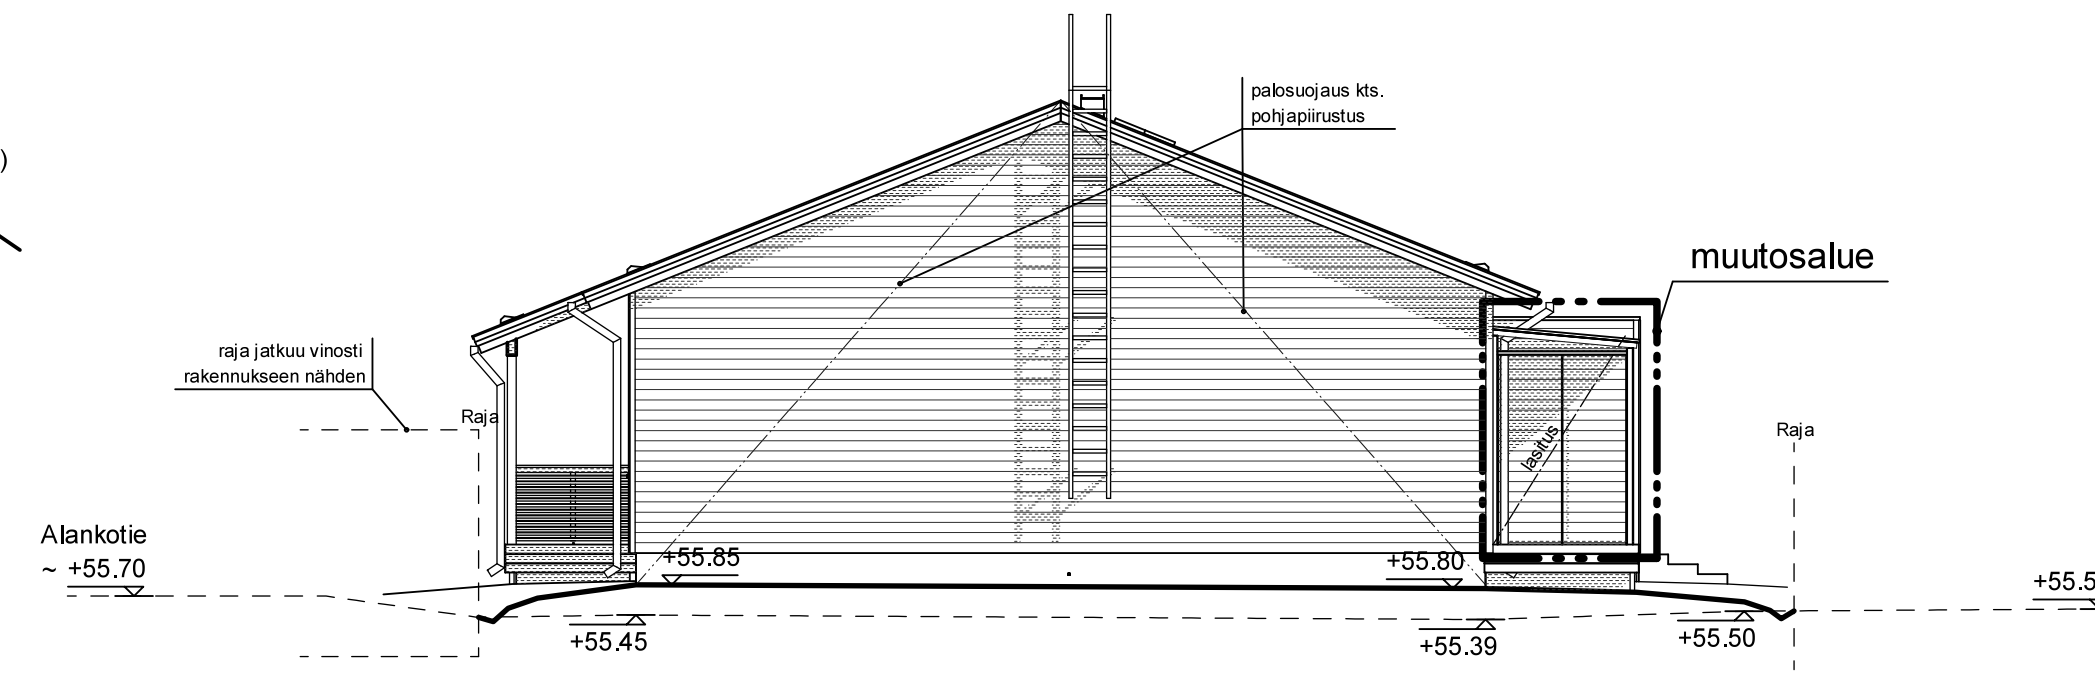

JULKISMU POHJOISEEN

Hyväksytty 05.05.2022  
LP-186-2022-00178  
Järvenpään rakennusvalvonta  
Pia Rohamo  
www.lupapiste.fi

Tunnus		Muutos tai täyd.		Päiväys
K.osa / Kylä 2	Kortteli / Tila 242	Tontti / Rn:o 24	Viranomaisen arkistointimerkintöjä varten	
Rakennustoimenpide MUUTOS (Terassilasitus)			Piirustuslaji Pääpiirustus	Juoks. no 10 ( )
Rakennuskohteen nimi ja osoite KOTIMME OY, PANKKO TEIJO, RT C			Piirustuksen sisältö JULKISIVUT	Mittakaavat 1:100
ALANKOTIE 30b 04400 JÄRVENPÄÄ			Päiväys ja allekirjoitus Kerava 03.02.2022	MIKA KORHOLA
PROJEKTI:			KUMITEHTAANKATU 5, 04260 KERAVALI 040-748 2638 WWW.PLANIMO.FI	
			MIKA KORHOLA@PLANIMO.FI tiedostokansio:200755-rak_LASI	